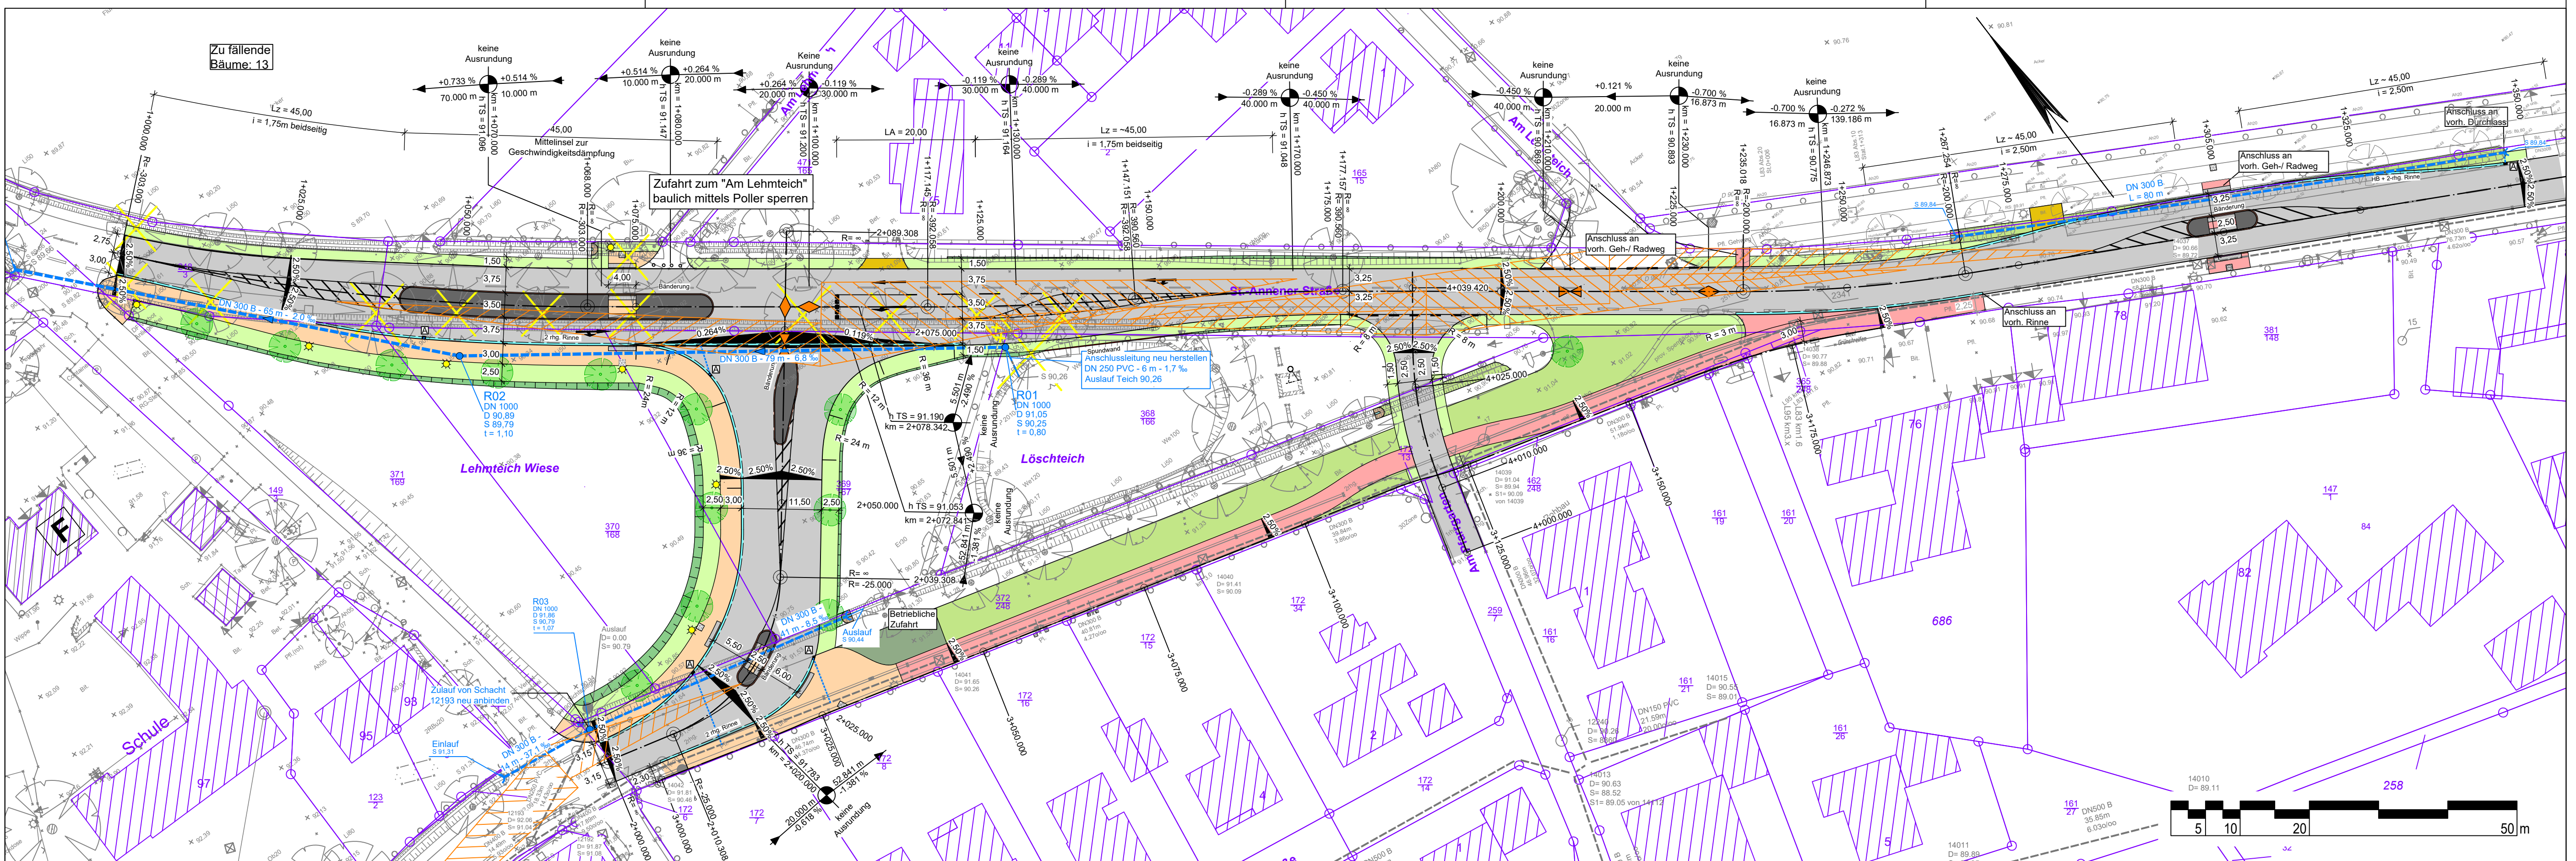


Zeichenerklärung

Straßenbau

- Fahrbahn (Asphalt)
- Insel (Pflaster grau)
- Radweg (Pflaster grau)
- Gehweg (Pflaster grau)
- Bankett
- Straßennebenfläche / Grünfläche
- Zufahrt
- Einschnittsböschung
- Schotterrassen
- Böschung
- 2-rhg. Rinne
- Bänderung
- Spundwand
- Durchlass
- gepl. Baum
- entfällt
- gepl. Querneigung
- gepl. Tief- und Hochpunkt

Gefällebrechpunkt mit Angabe von Gefälle (Steigung) in Prozent, Länge der Gefälle- (Steigungs-) Strecke, Ausrundungshalbmesser, Station und Höhe des Punktes.

Lagebezug: Gauß-Krüger Streifen 3			
3.			
2.			
1.	Überarbeitung gemäß Abstimmung mit der Landesbehörde	2020-11	Sa
Nr.	Art der Änderung	Datum	Zeichen

Entwerfbearbeitung:			Datum	Zeichen
IPW INGENIEURPLANUNG GmbH & Co. KG		bearbeitet	2019-11	Sh
Marie-Curie-Str. 4a • 49134 Wallenhorst		gezeichnet	2019-11	Hb/Kn
Tel. 05407/880-0 • Fax 05407/880-88		geprüft	2020-10	Kg
Wallenhorst, 2020-12-14		freigegeben	2020-10	Kg

Pfad: H:\MELLE\218304\PLAENE\ST\ENTWURF\st_ip07_Variante 4.dwg(LP) - (Ex-1-0)

Melle
Die Stadt.

L83 / L95 Einmündung Schiplage/St. Annen
Entwurfsplanung

Lageplan	Maßstab 1:500	Unterlage : 04 Blatt Nr. : 1/1
Aufgestellt:	Genehmigt:	

Quelle:
ALK: Stadt Melle erhalten Nov. 2019
Vermessung: IPW vom Juli 2019