


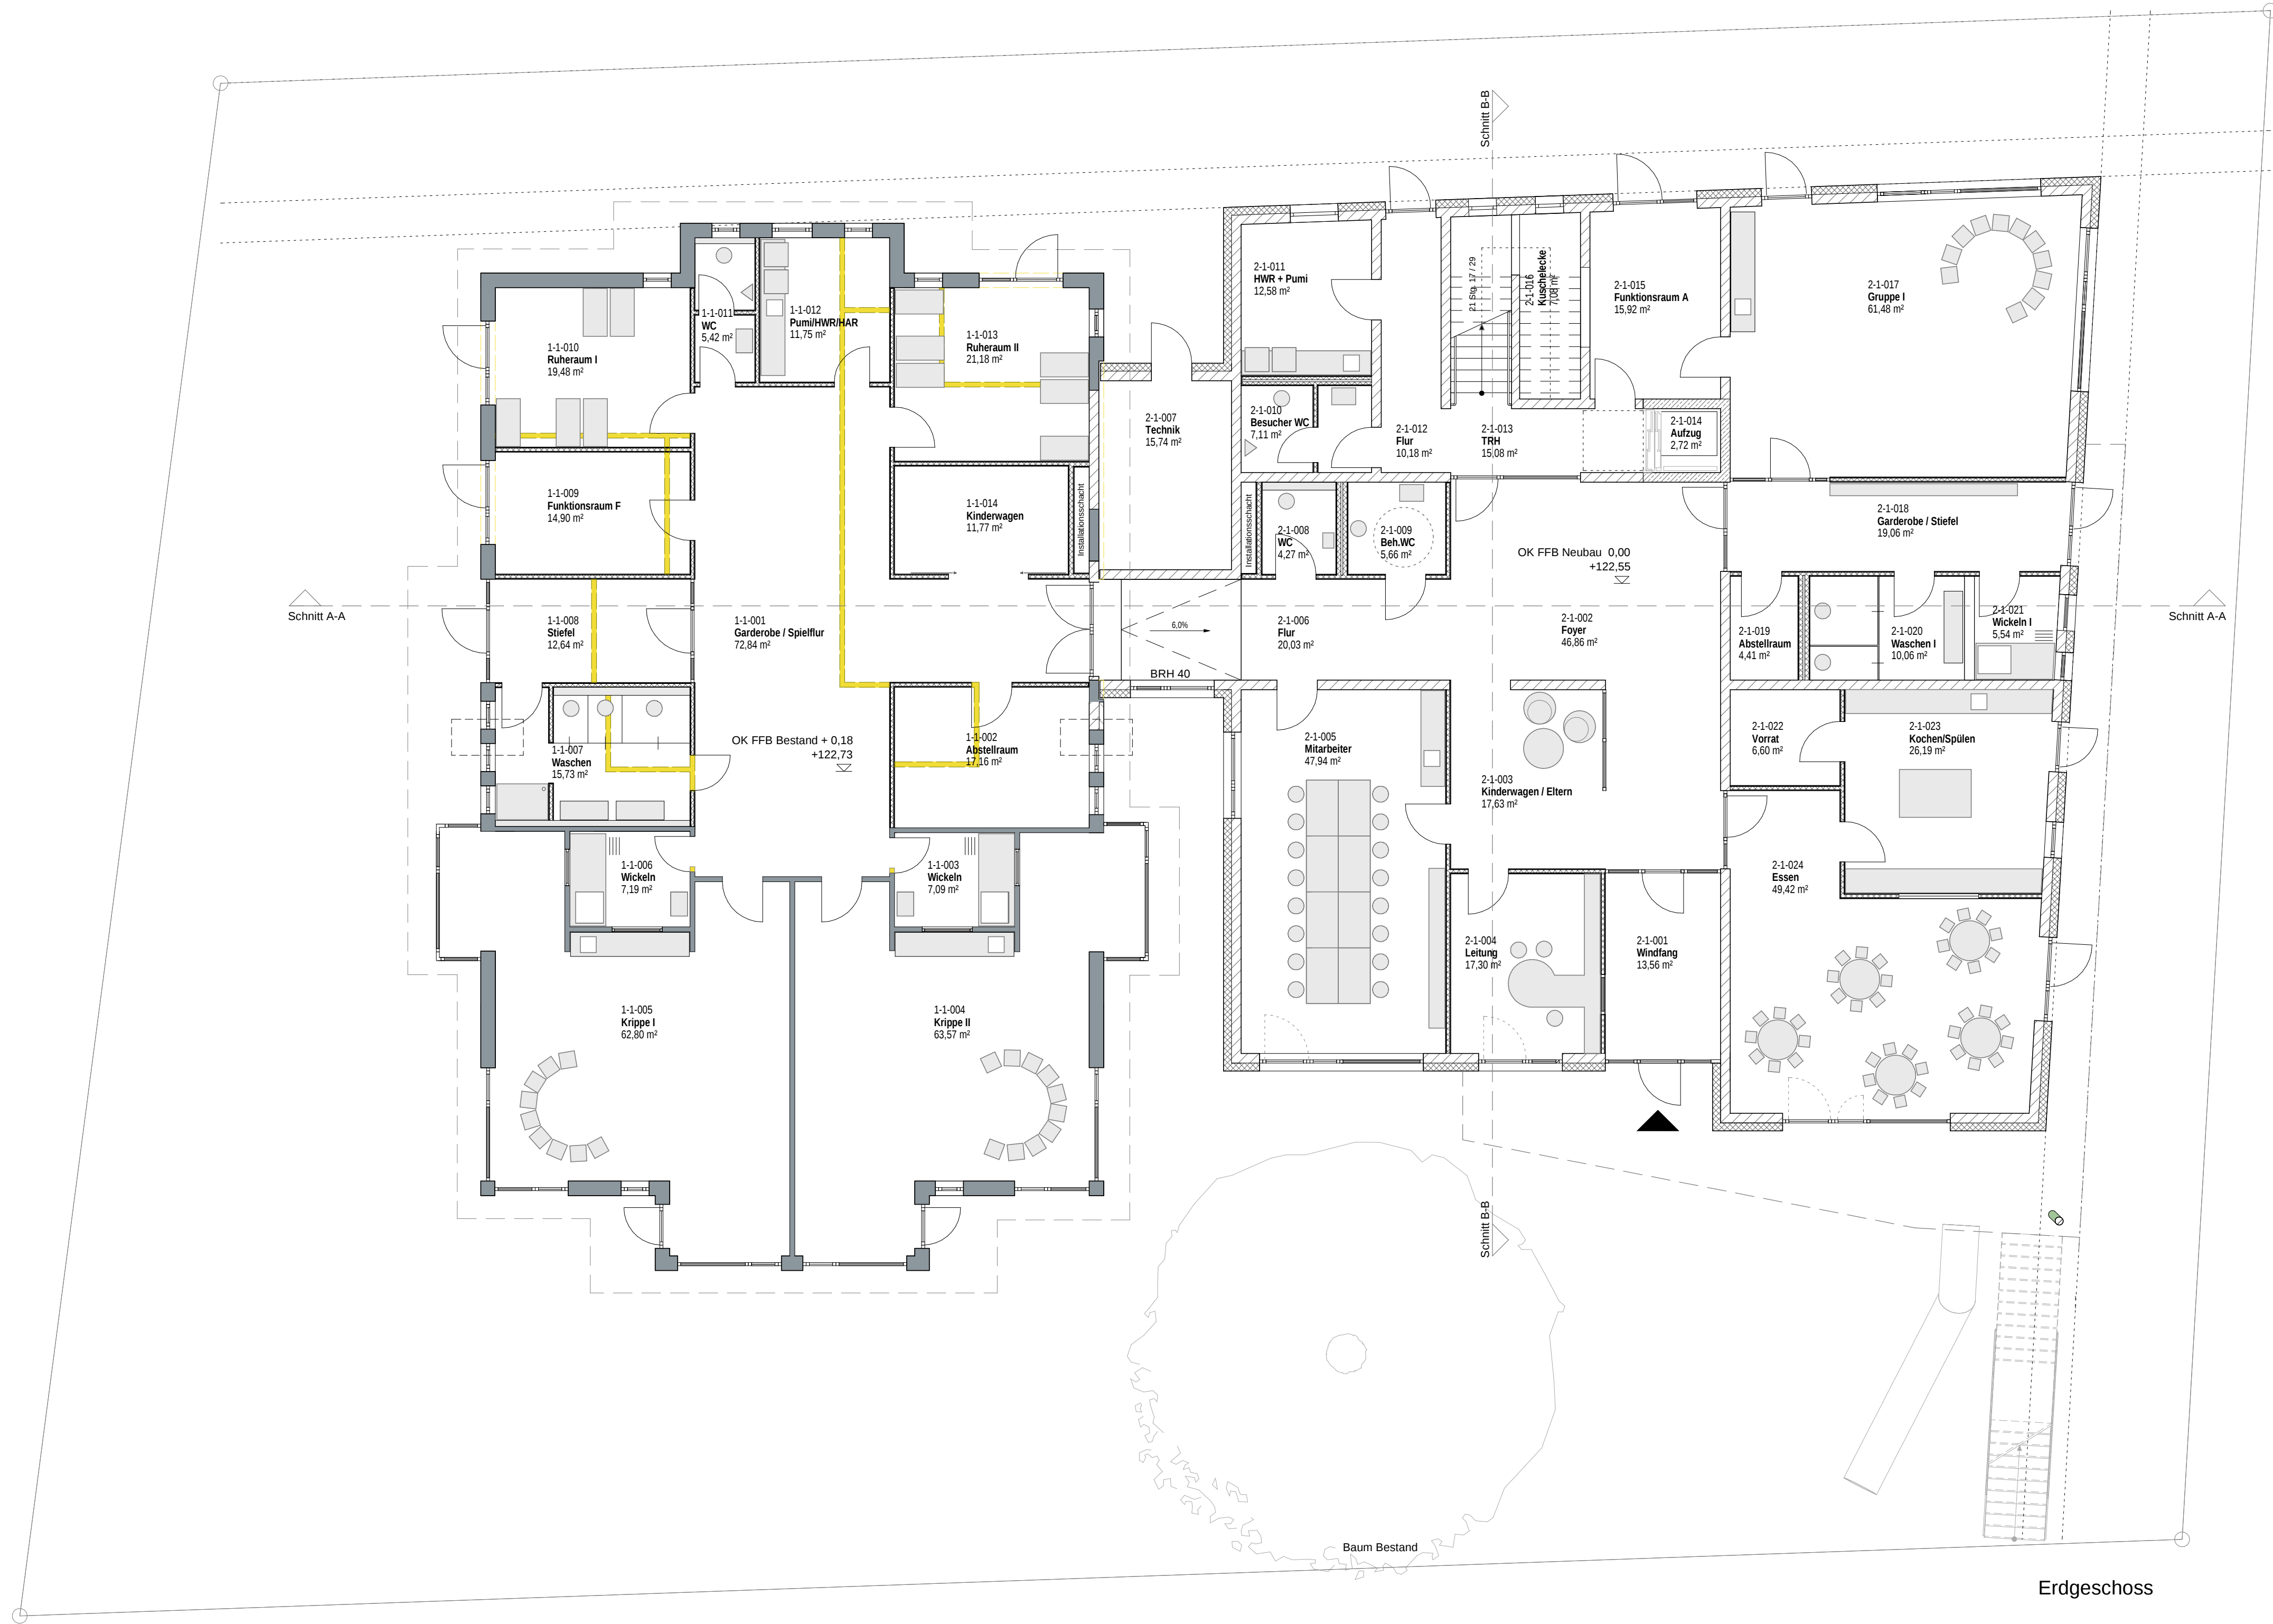

Erdgeschoss



1. Obergeschoss

HINWEISE

Neubau

Stahlbeton - Ortbeton

Mauerwerk

Demmung

Episkarton-Wand

Bestand

Bestandswand

Abbruch

ÄNDERUNGSVERLAUF

| Index | Inhalt / Änderung    | Bearb. | Gez. | Gepr. | Datum      |
|-------|----------------------|--------|------|-------|------------|
| 00    | Grundrisse angepasst | JBe    | Til  | JF    | 30.06.2023 |

PROJEKT

Erweiterung des Montessori-Kinderhauses  
Neuenkirchen

Wieboldstraße 27, 49326 Melle

Melle  
fabelhaft leben.

LAGE

|          |             |             |              |
|----------|-------------|-------------|--------------|
| Gemeinde | Stadt Melle | Gemarkung   | Neuenkirchen |
| Flur     | 8           | Flurstückel | 89/4         |

PLAN

|                                 |                                                   |          |             |
|---------------------------------|---------------------------------------------------|----------|-------------|
| Phase                           | Layoutplanung                                     | Plan-Nr. | 3.2.1.0 - P |
| Gewerk                          | Architektur                                       | Planart  | Grundriss   |
| Bauteil / Abschnitt / Plannhalt | Kindergarten - Grundrisse Erd- und Obergeschoss   | Maßstab  | 1:100       |
| Code                            | 50634_EP_3.2.1.1 - P_ARC_GR_OG_1-100_Präsentation | Index    | 00          |

VERANTWORTLICHKEITEN

|                                       |                                      |
|---------------------------------------|--------------------------------------|
| Nutzer/Mieter/AG                      | Bauherr(in)                          |
| Heilpädagogische Hilfe Osnabrück e.V. | Stadt Melle                          |
| Industriestraße 17                    | Schürenkamp 16                       |
| 49062 Osnabrück                       | 49324 Melle                          |
| Fachplaner                            | Entwurfsverfasser                    |
|                                       | Bockermann Fritze plan4building GmbH |
|                                       | Dieselstraße 11                      |
|                                       | 32130 Enger                          |
|                                       | Enger, 30.06.2023                    |

FACHPLANUNG

b4

BOCKERMANN  
FRITZE

plan4building gmbh

Dieselstraße 11

32130 Enger

T 05224-9737-0 | F 05224-9737-50

blf@bockermann-fritze.de

Ihr Projektleiter:

Projektleiter (PL)

Dipl.-Ing. (FH) Architekt

Jörg Beineke

T 05224-9737-882

Proj.-Nr.

50634

RVT

\\P:\B\FP\06\50634\2\_LAYOUT\01\_EP

\\P:\B\FP\06\50634\_EP\_ARC\_KIN\_23\002\_02.rvt

Planschnitt

LAYOUT