


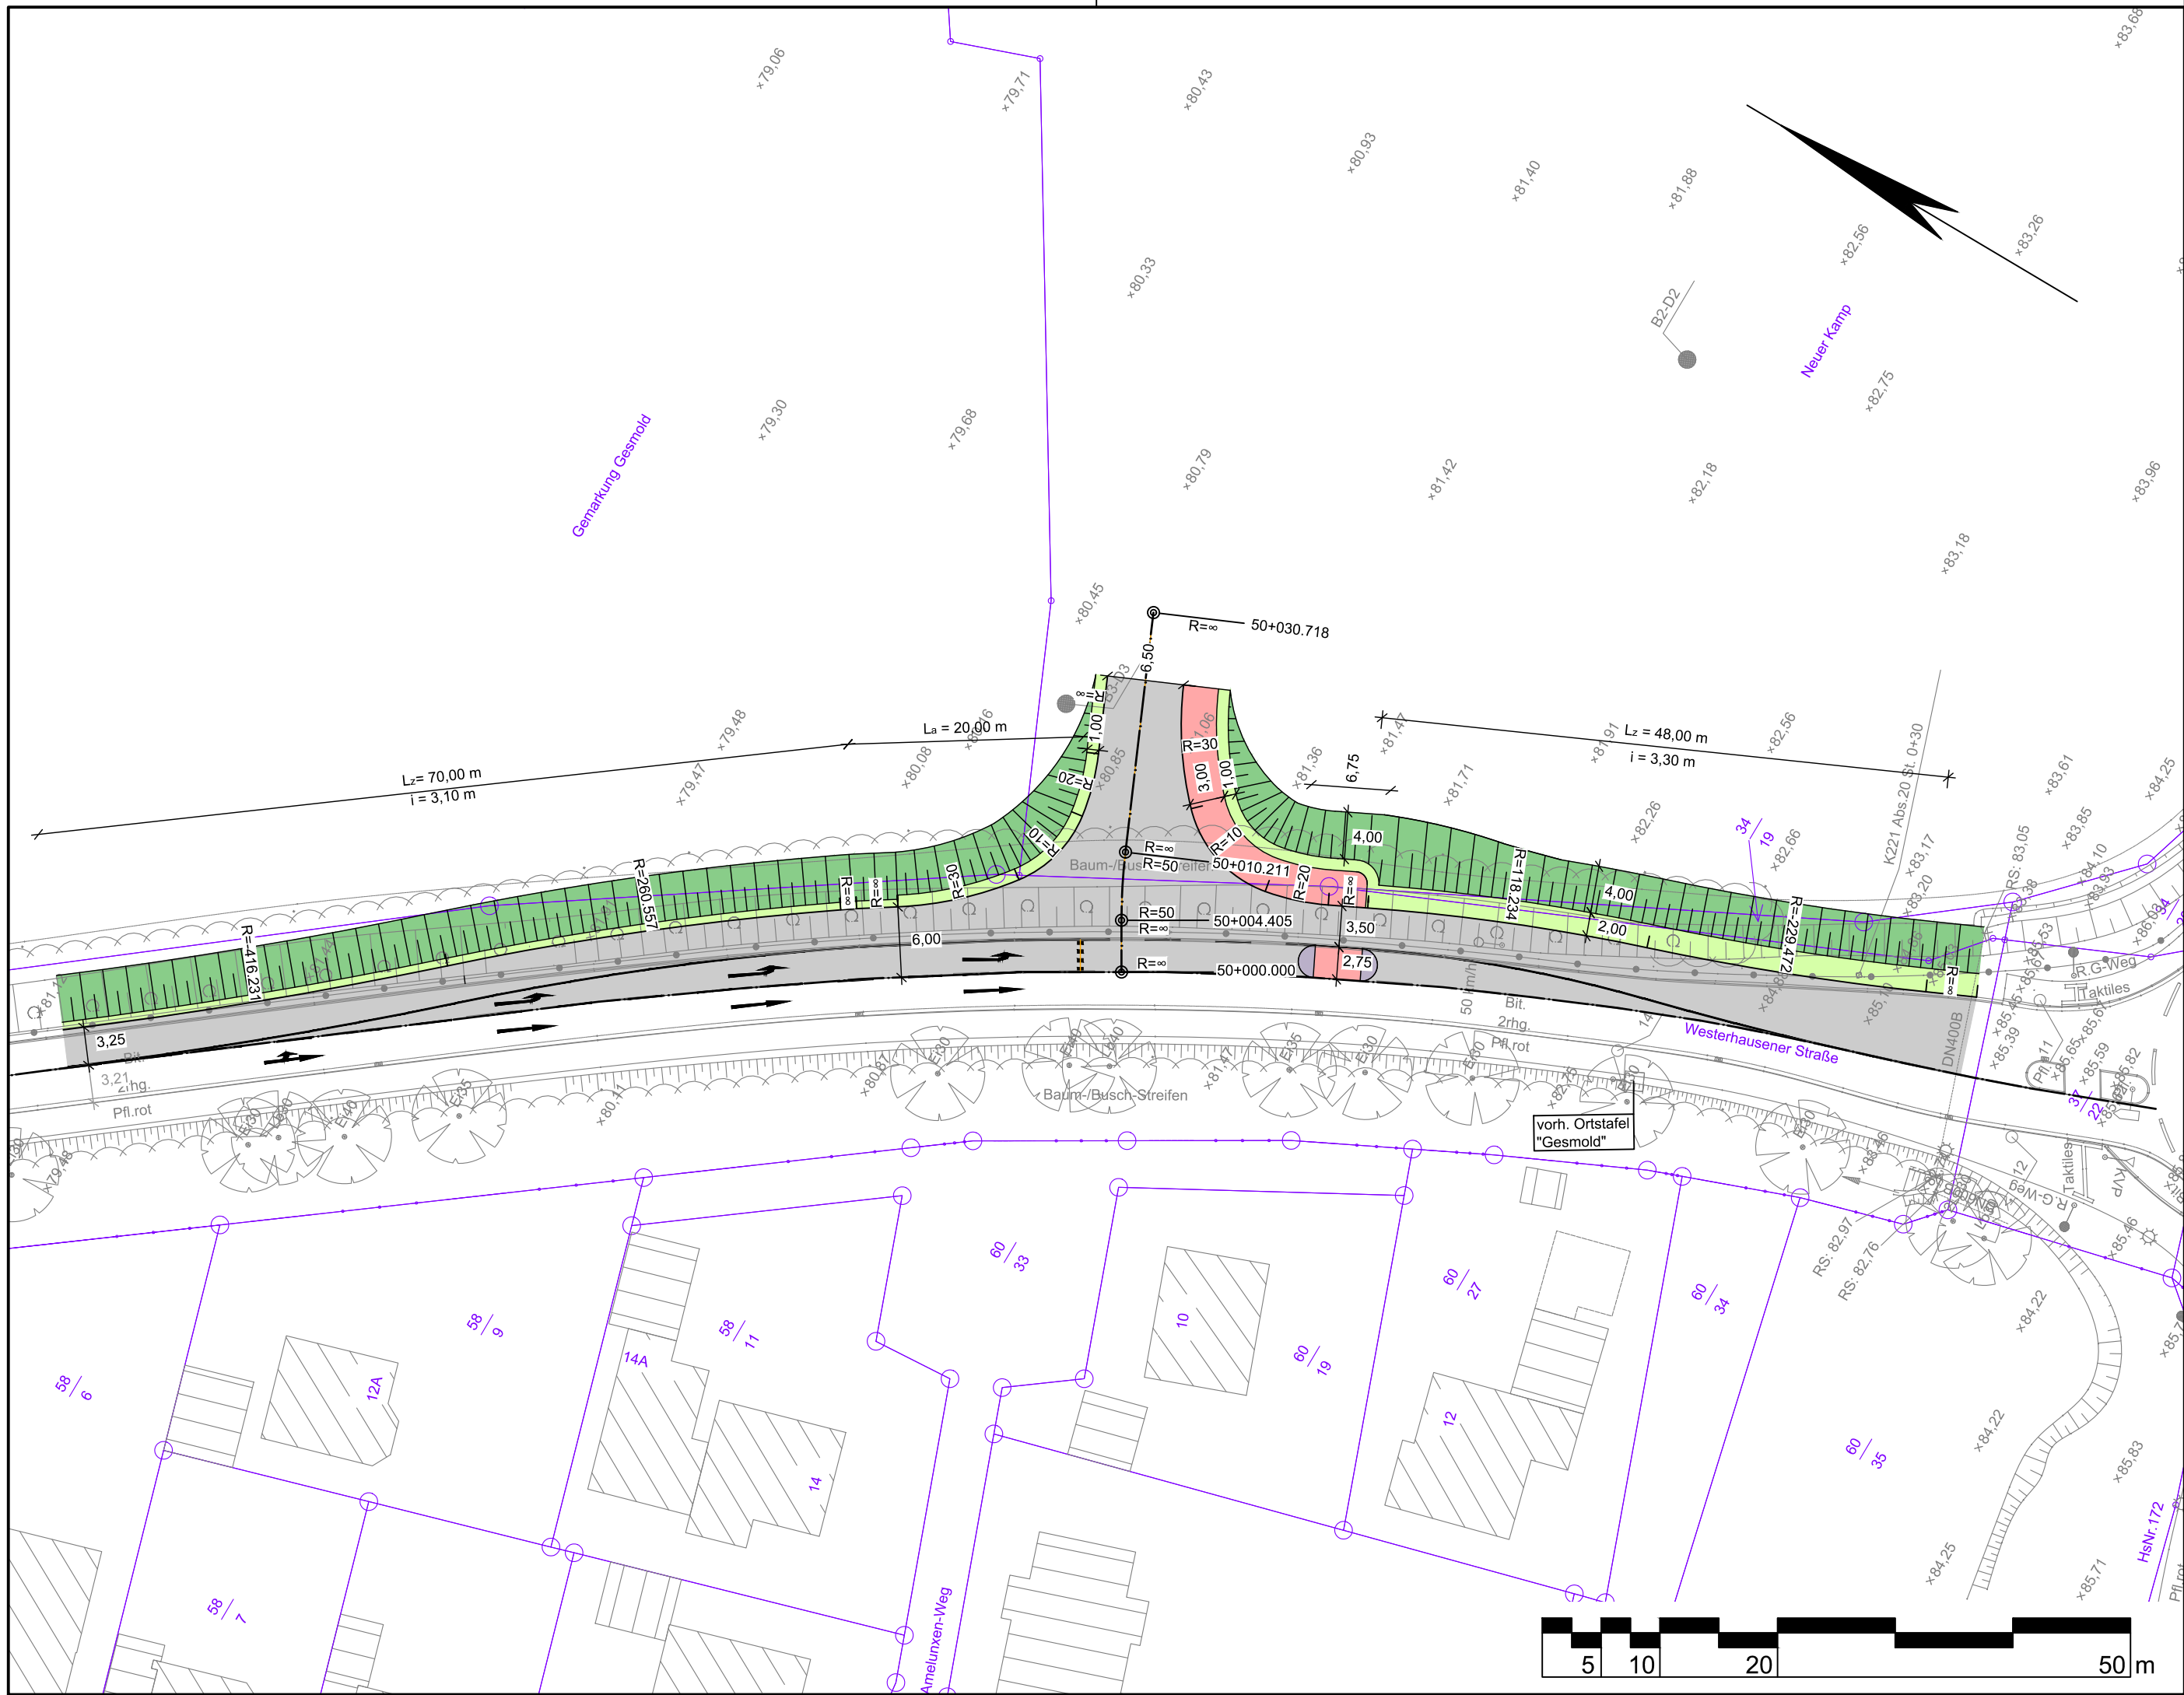

Zeichenerklärung

Straßenbau

- Bebauungspiangrenze (B-Plan "Nahversorgungsmarkt Gesmold")
- Fahrbahn (Asphalt)
- Verkehrinsel (Pflaster)
- Bankett
- Dammböschung
- Geh-/Radweg (Pflaster)

Wasserwirtschaft

Bestand

- vorhandener Regenwasserkanal, Stadt Melle, PDF, Stand 2022-07-15
- vorhandener Schmutzwasserkanal, Stadt Melle, PDF, Stand 2022-07-15
- vorhandene Trinkwasserleitung (Wasserwerk Stadt Melle, pdf)
- vorhandene Stromleitung Beleuchtung (Online Planauskunft Westnetz, PDF, Stand 2022-07-13)

Quelle:

ALK: Auszug aus den Geobasisdaten der Niedersächsischen Vermessungs- und Katasterverwaltung © 2022

Vermessung: **IPW** INGENIEURPLANUNG GmbH & Co. KG
Marie-Curie-Str. 4a • 49134 Wallenhorst
Tel. 05407/880-0 • Fax 05407/880-88
vom 13.01.2023

VORABZUG
Bearbeitungsstand vom: 2023-03-08

Lagebezug: ETRS89 UTM 32N

5.			
4.			
3.			
2.			
1.			
Nr.	Art der Änderung	Datum	Zeichen

Entwurfsbearbeitung: **IPW** INGENIEURPLANUNG GmbH & Co. KG
Marie-Curie-Str. 4a • 49134 Wallenhorst
Tel. 05407/880-0 • Fax 05407/880-88

bearbeitet	2023-03	Pz
gezeichnet	2023-03	He
geprüft		
freigegeben		

Wallenhorst, 2023-03-08

Pfad: H:\MELLE\222071\PLAENE\STVORPLANUNG\st_ip01_linksabbieger.dwg(b1)

Melle Die Stadt.

Stadt Melle

Bauleitplanung Lebensmittel-Discounter an der Westerhauser Straße (in Gesmold) Vorplanung

Lageplan Linksabbieger	Maßstab 1:500	Unterlage: 5 Blatt Nr.: 2/2
Aufgestellt:	Genehmigt:	