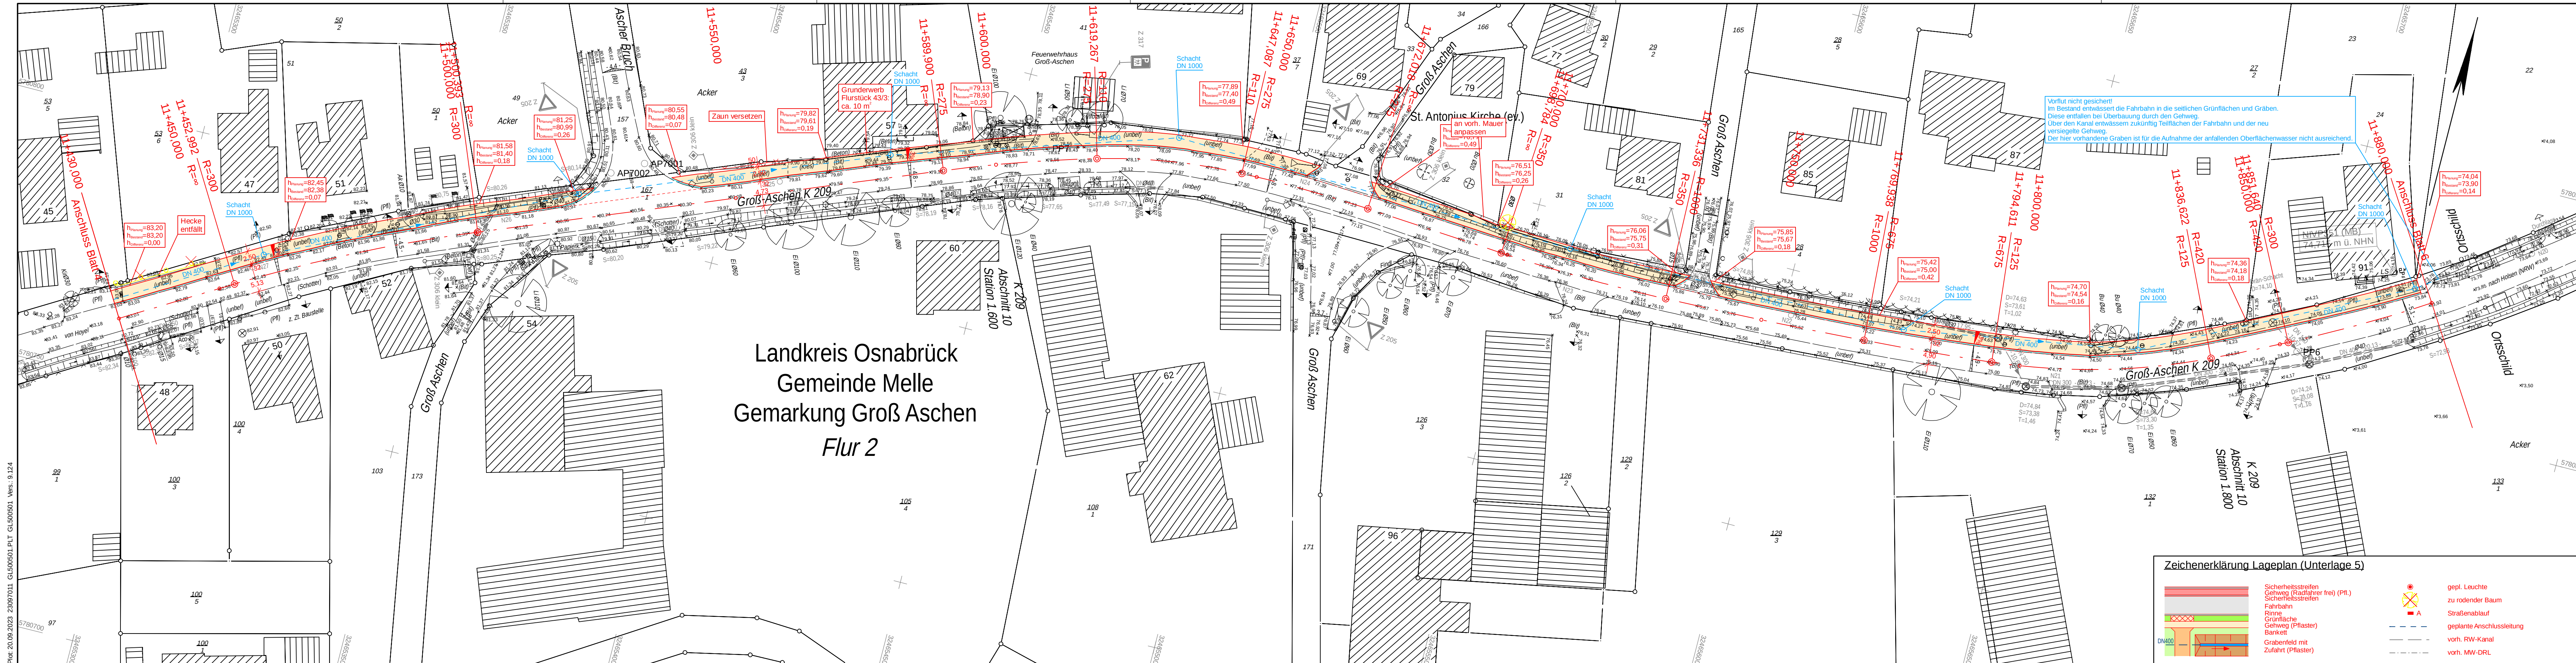




Koordinatenreferenzsysteme		Legende						
für Lageangaben: ETRS_89_UTM32								
für Höhenangaben: DE_DHHN92_NH								
Quelle: Auszug aus den Geobasisdaten der Niedersächsischen Vermessungs- und Katasterverwaltung								
								
								
© 14.06.2023 								

Zeichenerklärung Lageplan (Unterlage 5)

	Sicherheitsstreifen Gehweg (Radfahrer frei) (Pfl.) Sicherheitsstreifen Fahrbahn Rinne Grünfläche Gehweg (Pflaster) Bankett	 	gepl. Leuchte zu rosender Baum Straßenablauf geplante Anschlussleitung
	Grabenfeld mit Zufahrt (Pflaster)	 	vorh. RW-Kanal vorh. MW-DRL

1	2	3	4	5	6	7	8
Entwurfsbearbeitung:							
Beratung • Planung • Bauleitung							
Am Tie 1 49086 Osnabrück E-Mail: osnabrueck@pbbh.org					bearbeitet 18.09.2023 Sasse		
Telefon (0541) 1819 - 0 Telefax (0541) 1819 - 111 Internet: www.pbbh.org					gezeichnet 18.09.2023 Niermann		
					geprüft:		

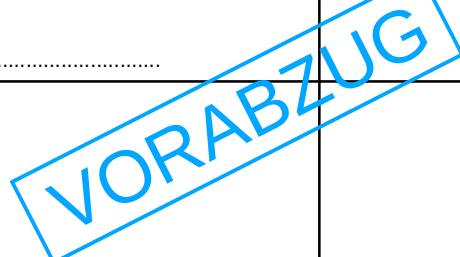

Landkreis Osnabrück
 Am Schölerberg 1 49082 Osnabrück
 Tel. 0541 501 4084 Fax 0541 501 64084
 E-Mail kreisstrassen@landkreis-osnabrueck.de

Nr.	Art der Änderung	Datum	Zeichen

VORUNTERSUCHUNG

Straße: K 209 Nächster Ort: Melle Abschnitts-Nr.: 10 von Station 0.003 bis Station 3.001		Unterlage / Blatt-Nr.: 5 / 5 von 8 Lageplan Maßstab: 1:500
AZ-Nr.: BM 209.51		

K 209: Fahrbahnerneuerung
von L 91 bis K 2101
Groß Aschen

Aufgestellt: Osnabrück, den Landkreis Osnabrück Fachdienst 9 Straßen Im Auftrage:	

Grundplan Grundriss terrestrische / photograph. Aufnahme vom: Juni/Juli 2023 verm.-techn. / bautechn. Feldvergleich vom: Juli/Aug. 2023	Blatt: 5 von 8  pbh planbrosch.de Universitäten <i>B. Chaly</i>
Grundplan Kataster Maßnahme: K 209, Fahrbahnerneuerung Maßstab: 1:500 Stand vom: 14.06.2023 Grundlage: ALKIS-Daten	Blatt: 5 von 8  pbh planbrosch.de Universitäten <i>B. Chaly</i>