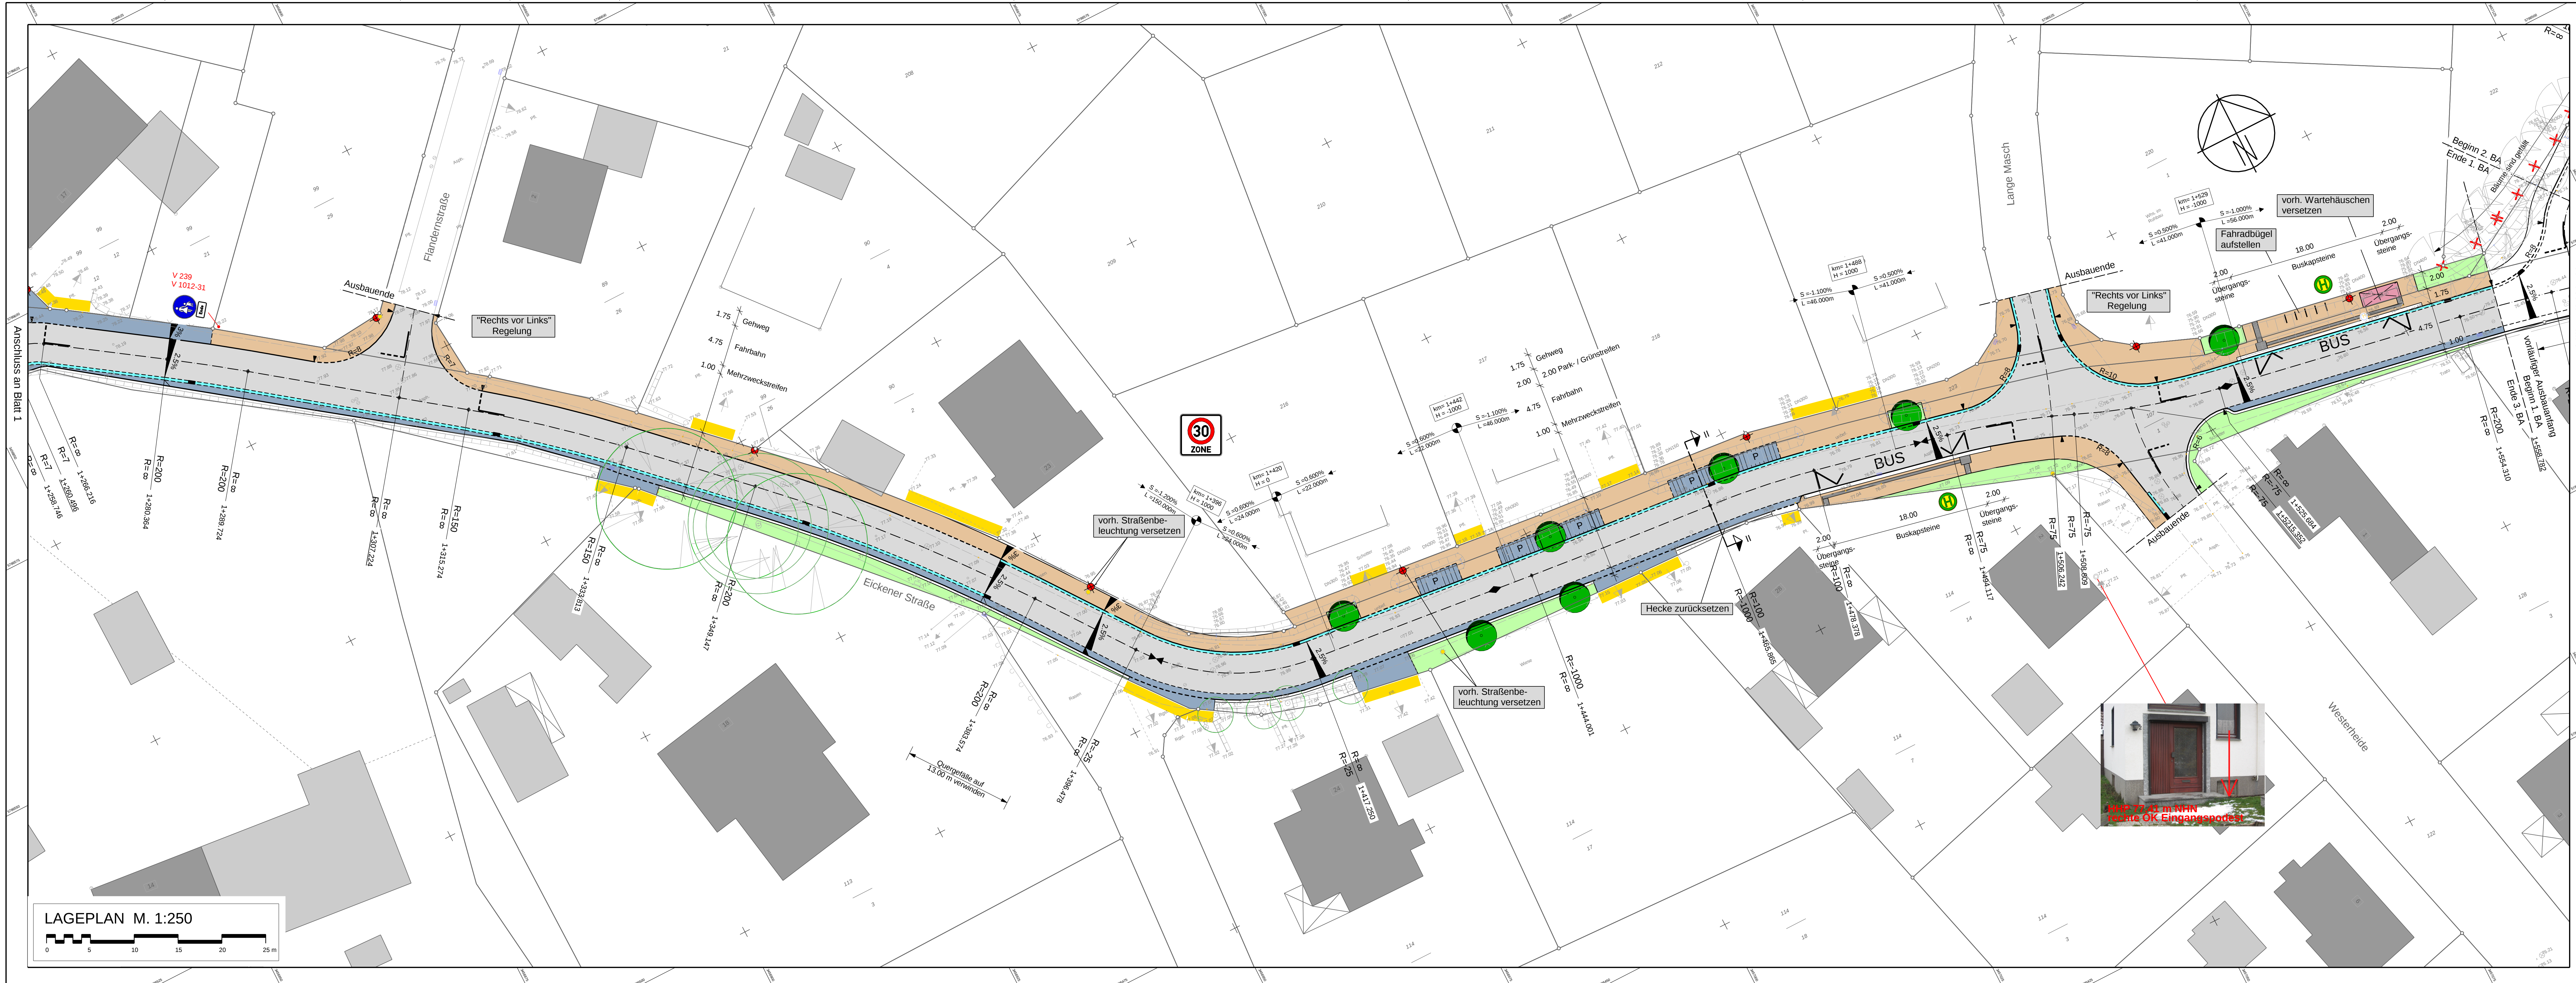


Zeichenerklärung

Bestand:

- Einfahrt
- Eingang
- Baum
- Schächte(r) (rund)
- Wasserschleier
- Hydrant
- Gasschieber
- Kabelkasten OI
- Kabelkasten UI
- Holzstange
- Stahlschraube
- Höhenhaltungsplan
- Bank

Planung:

- Straßenbeleuchtung
- Amplatz
- Höhen
- Mauer
- Zaun
- Hecke
- Querneigung
- Einfahrten
- Höhenlinien
- Splitmastasphalt SMA 11 S
- Betonsteingeländer
- VS-S-Plaster 30/15/10, naturbraun
- Betonsteingeländer VS-5, anthrazit
- Grünanlage
- 2-reihige Rinne
- VS-S-Plaster 30/15/10, grau
- Baum
- Straßenbeleuchtung
- Straßenablauf
- Tiefpunkt
- Hochpunkt
- Querneigung
- Negativbruchpunkt mit Angabe von Gefälle und Steigung in Prozent, und Länge der Gefälle-Steigungsstrecke

VORABZUG
Stand: 03.04.2019

3			
2			
1			
Nr.	Art der Änderung	Datum	bearbeitet

ib Ingenieurbüro
Hans Tovar & Partner
Beratende Ingenieure GbR

Melle Stadt Melle
Landkreis Osnabrück

Ausführungsplanung
Straßenbau

Ausbau "Eickener Straße"

Lageplan
3. Bauabschnitt

Anlage: 2
Blatt-Nr.: 2
Ausfertigung:

Maßstab: 1:250
Projekt-Nr.: 214.098
System: GK

bearbeitet: Lp/We
geprüft: ...
vermessen: St 02/2015

Osnabrück, den

Weißer Breite 3
49084 Osnabrück
Telefon 0541 94003-0
Telefax 0541 94003-50
www.ibweb.de

Plan: 2: ICA0214098/STRAßENBAU/214.098/3. abschnitt - 2015-04-03.pdf