




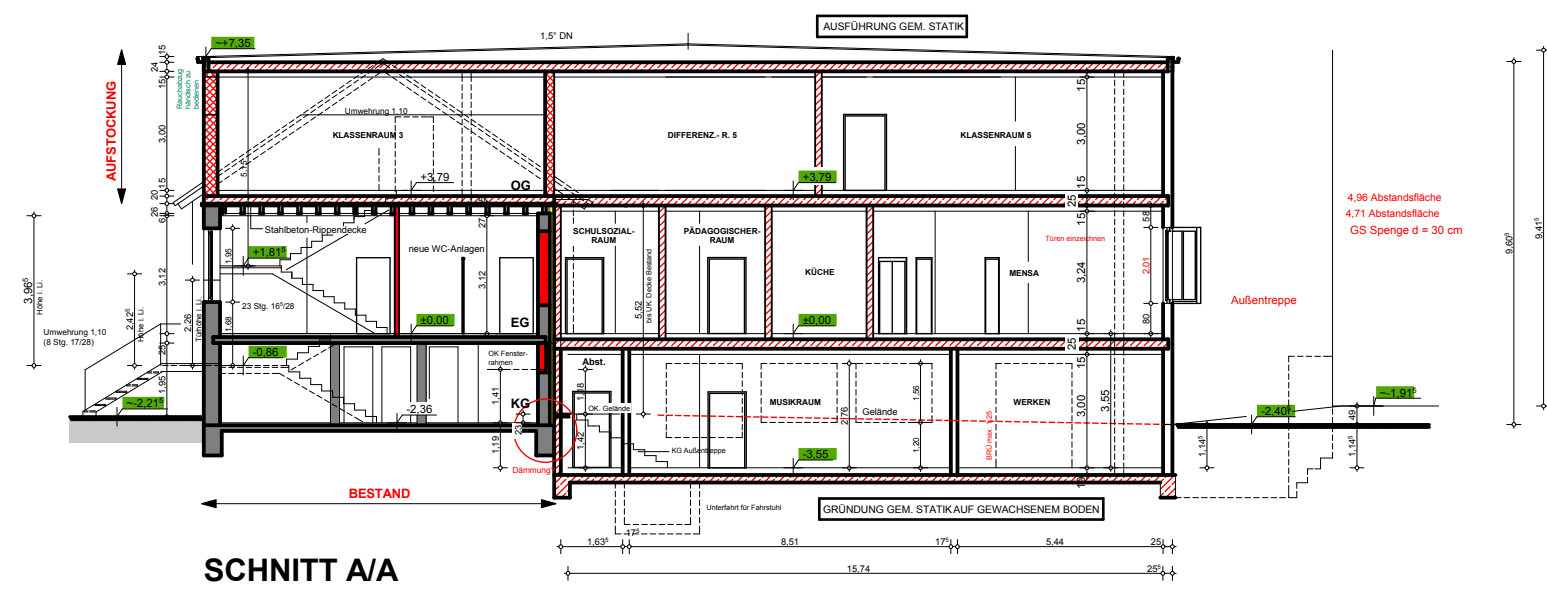


SNITT A/A

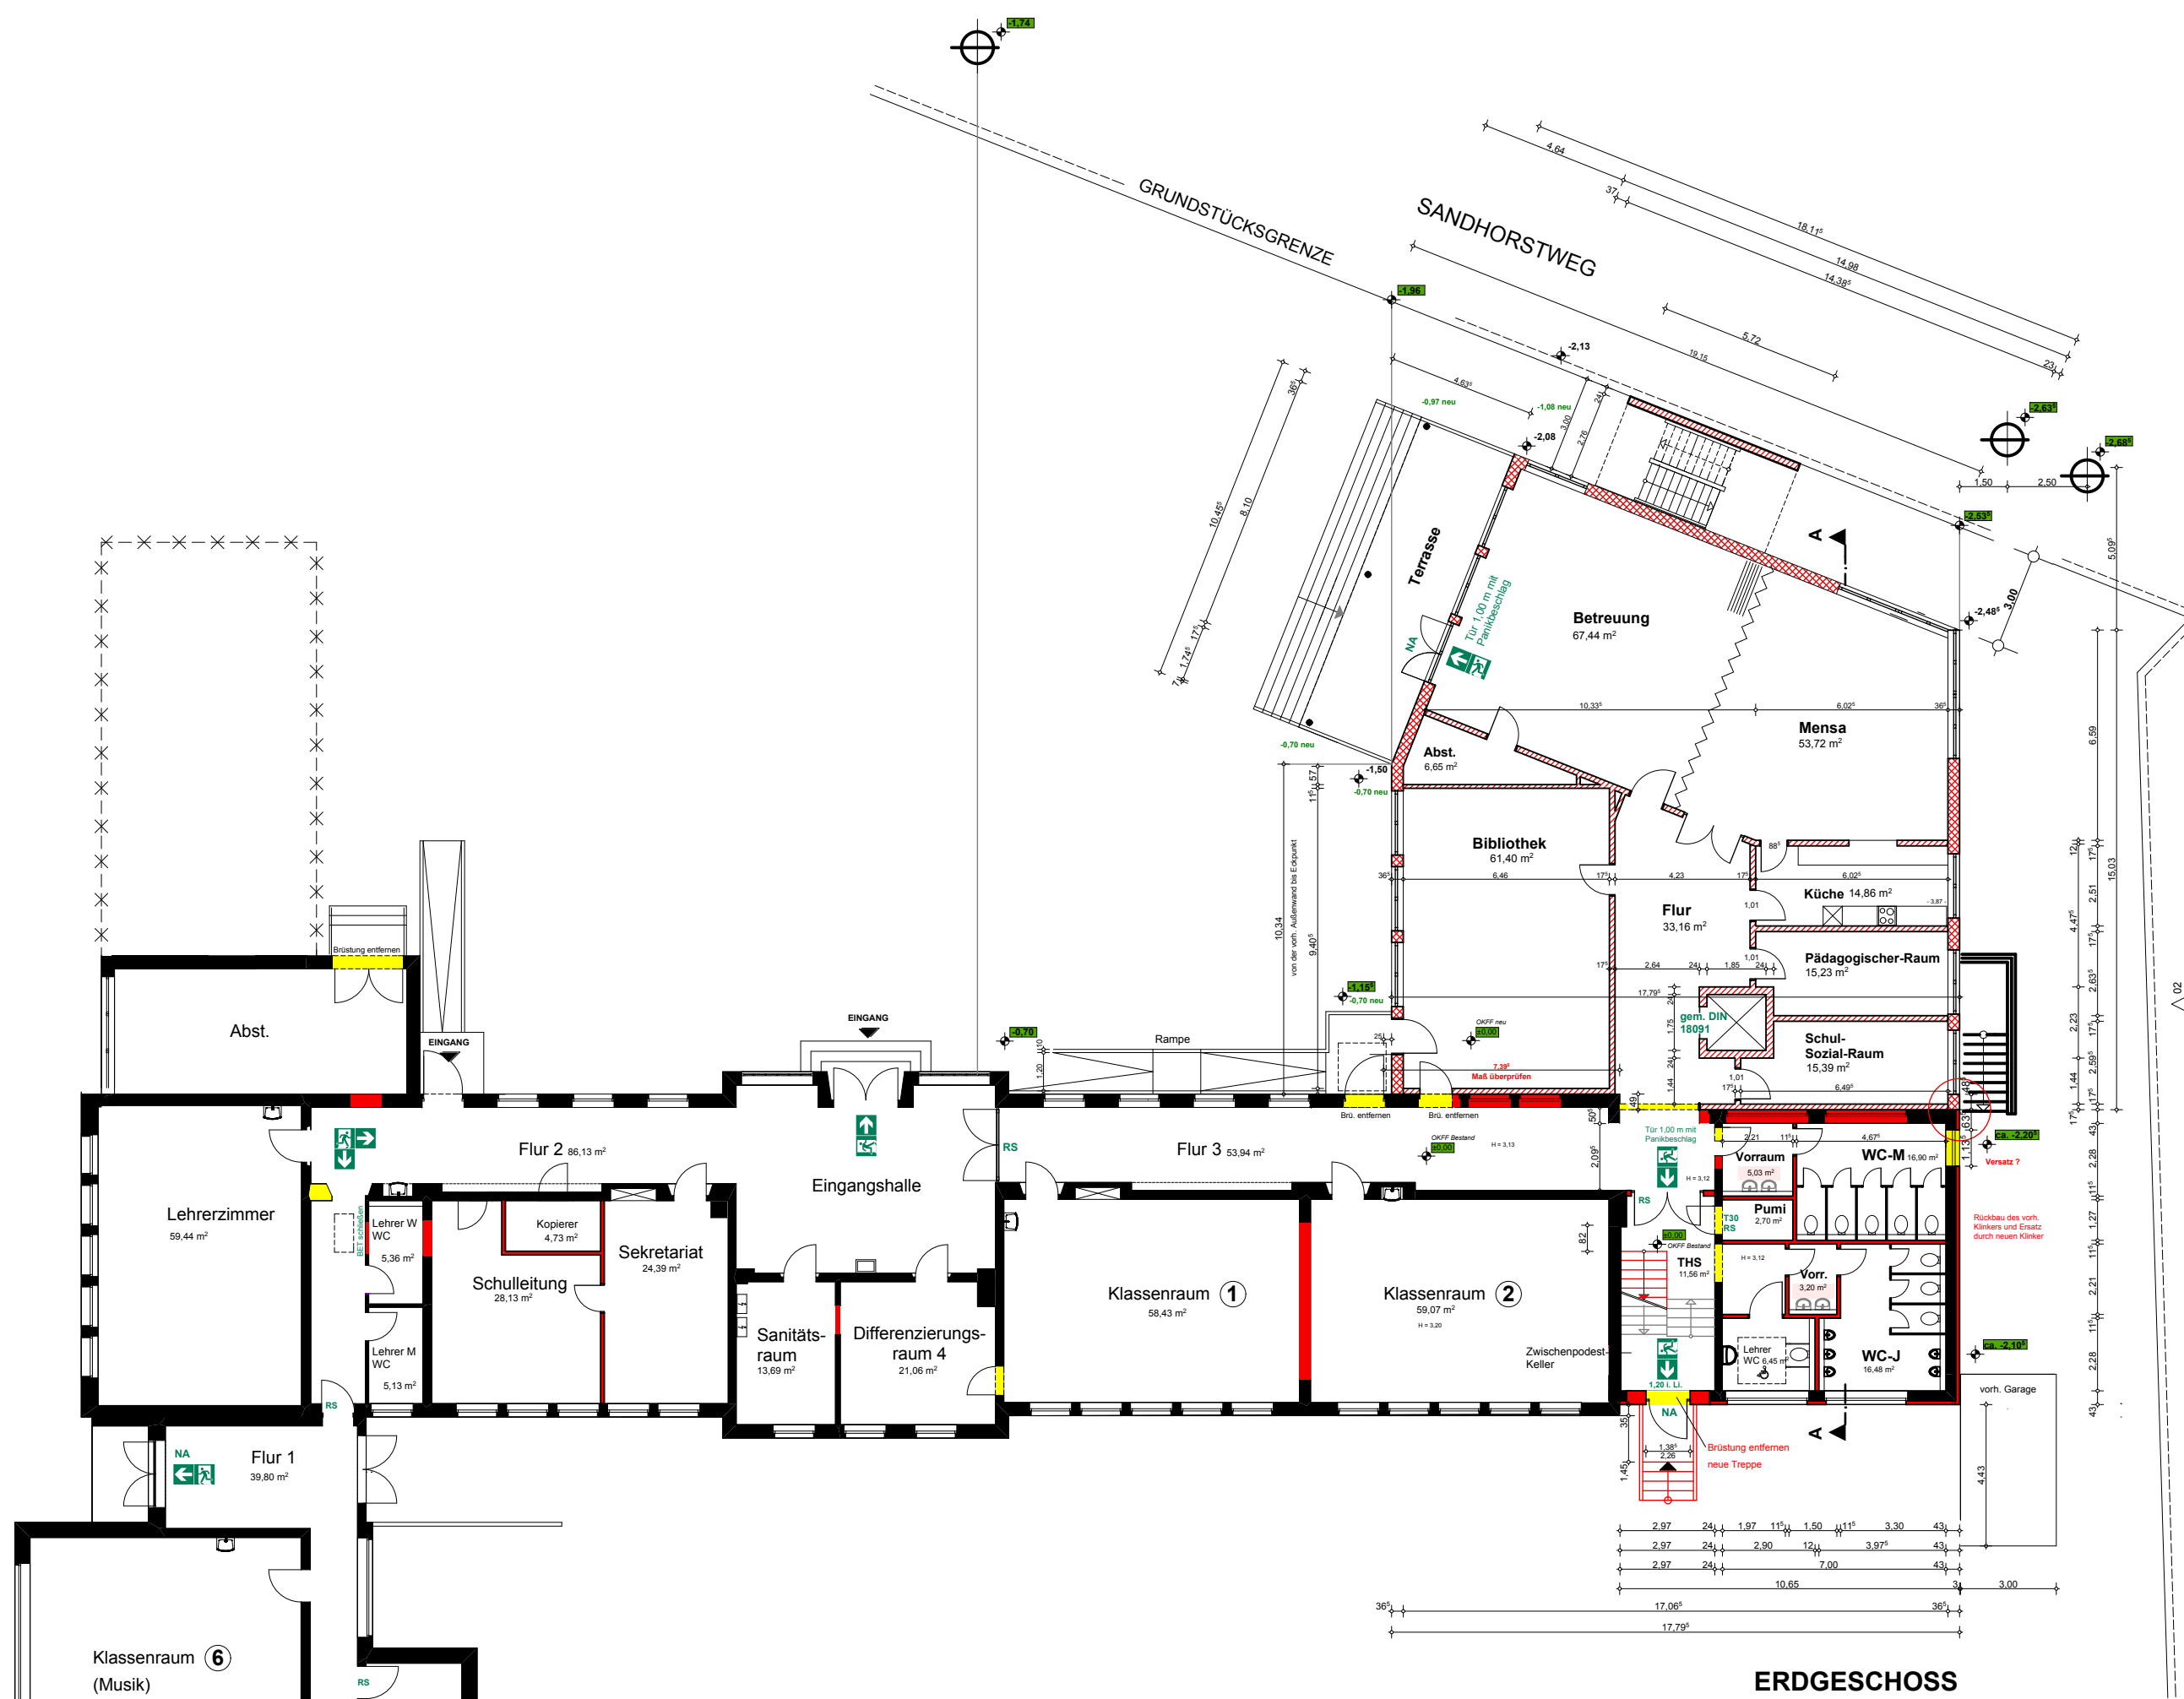


ERDGESCHOSS

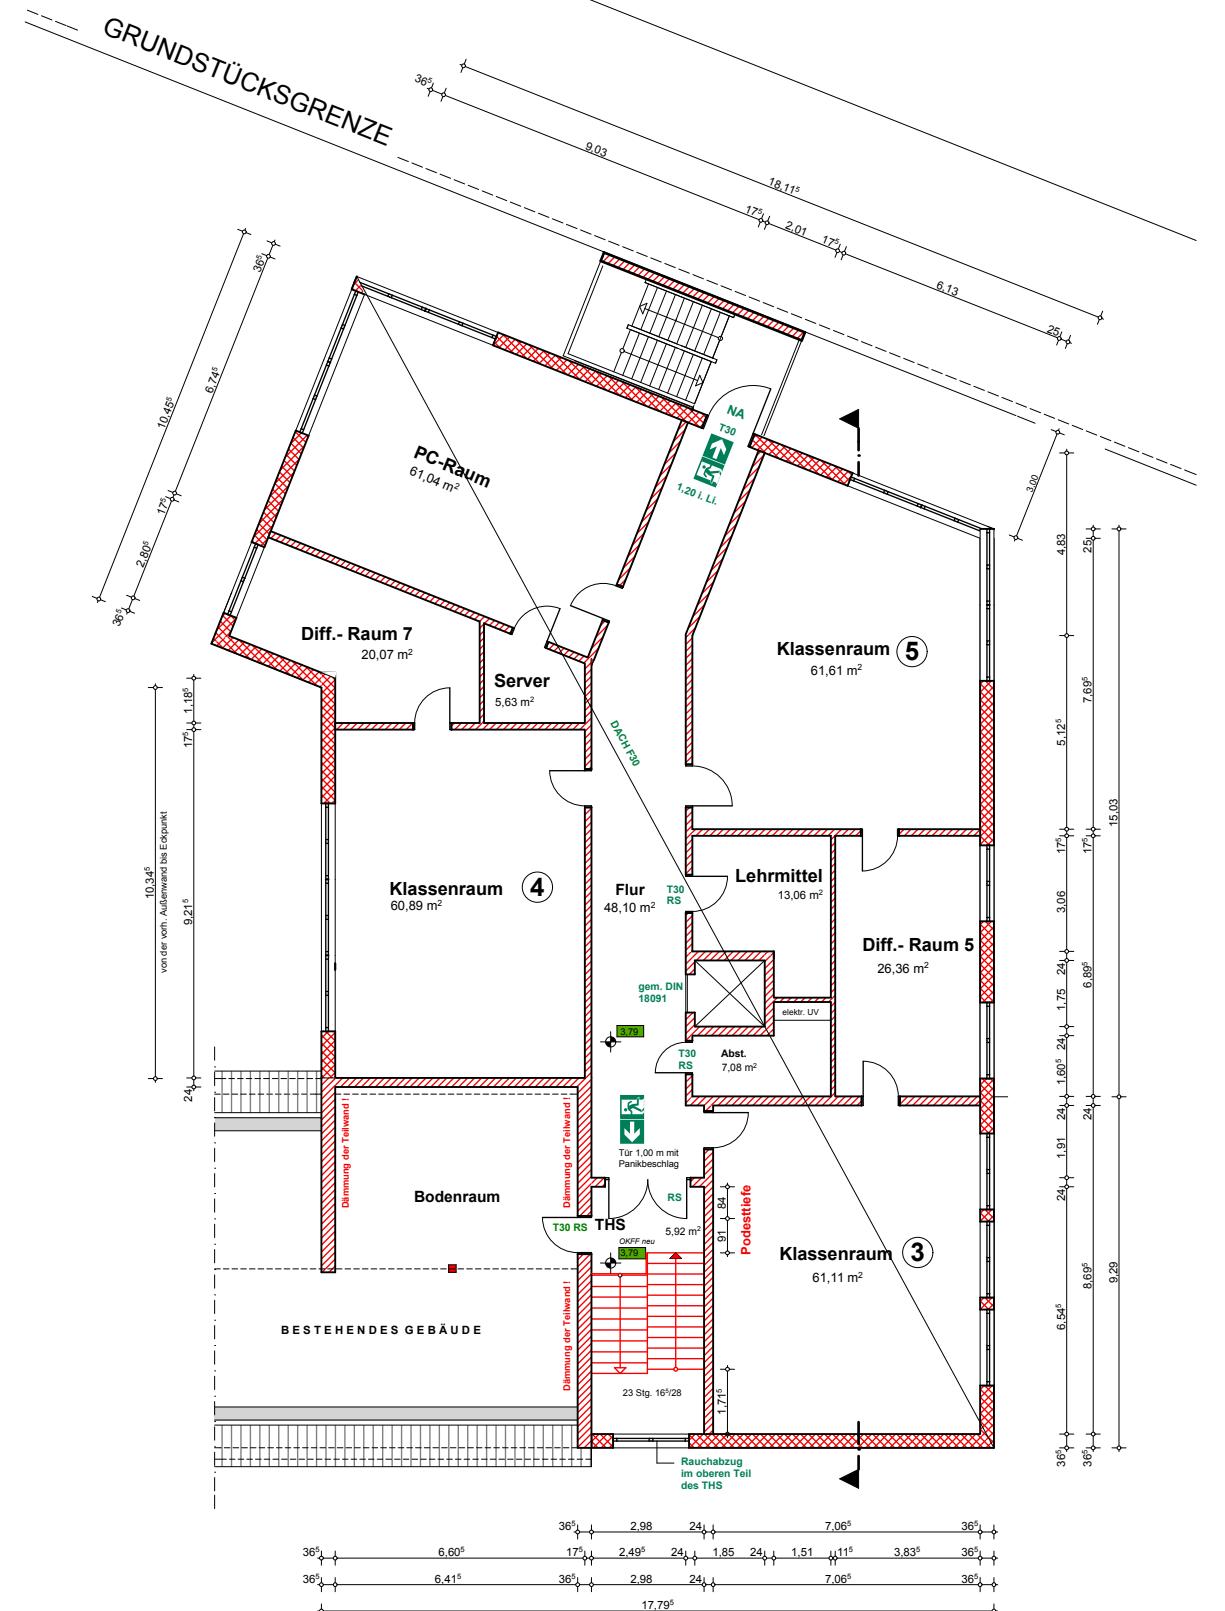


DACHGESCHOSS

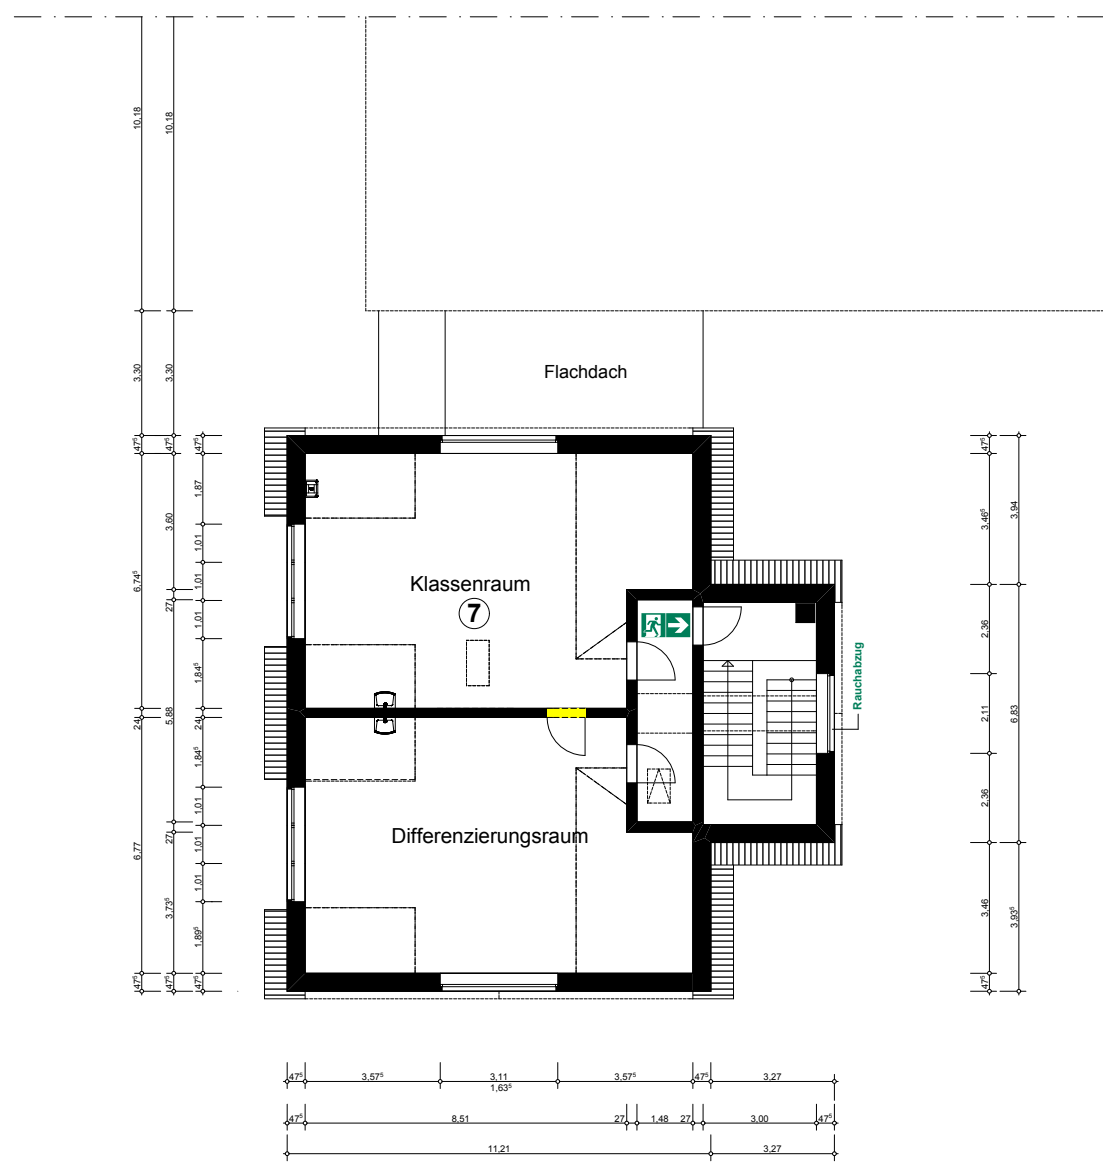

KELLERGECHOSS vorh.

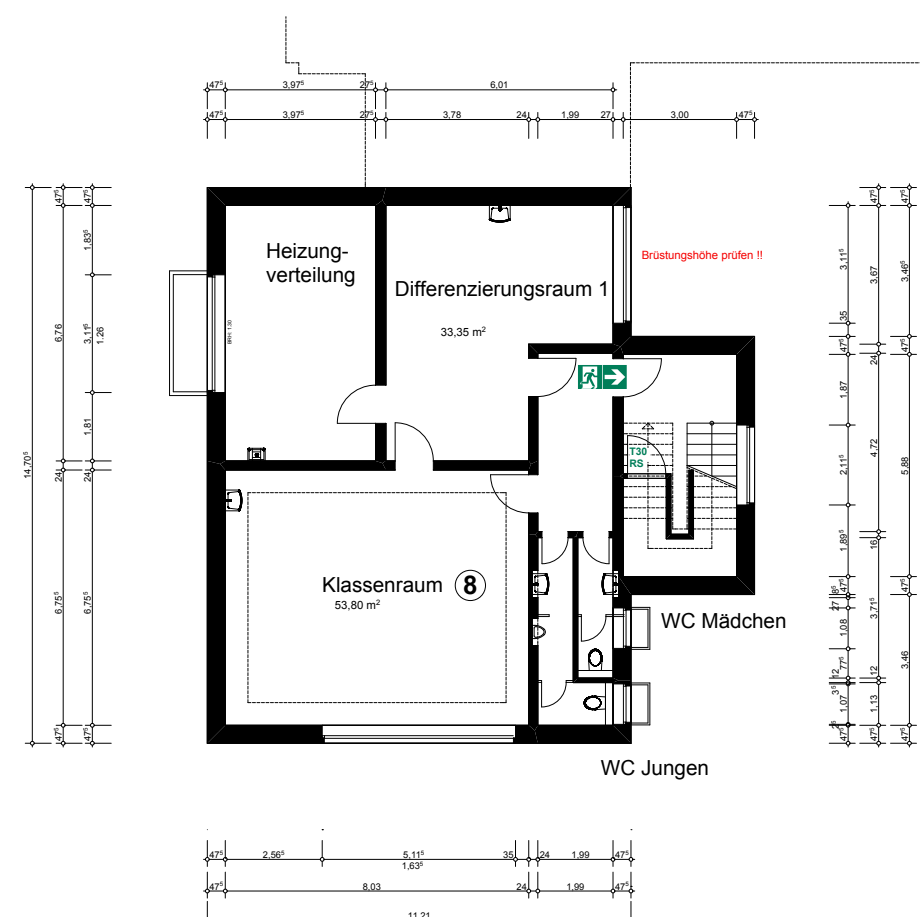

DACHGESCHOSS vorh.

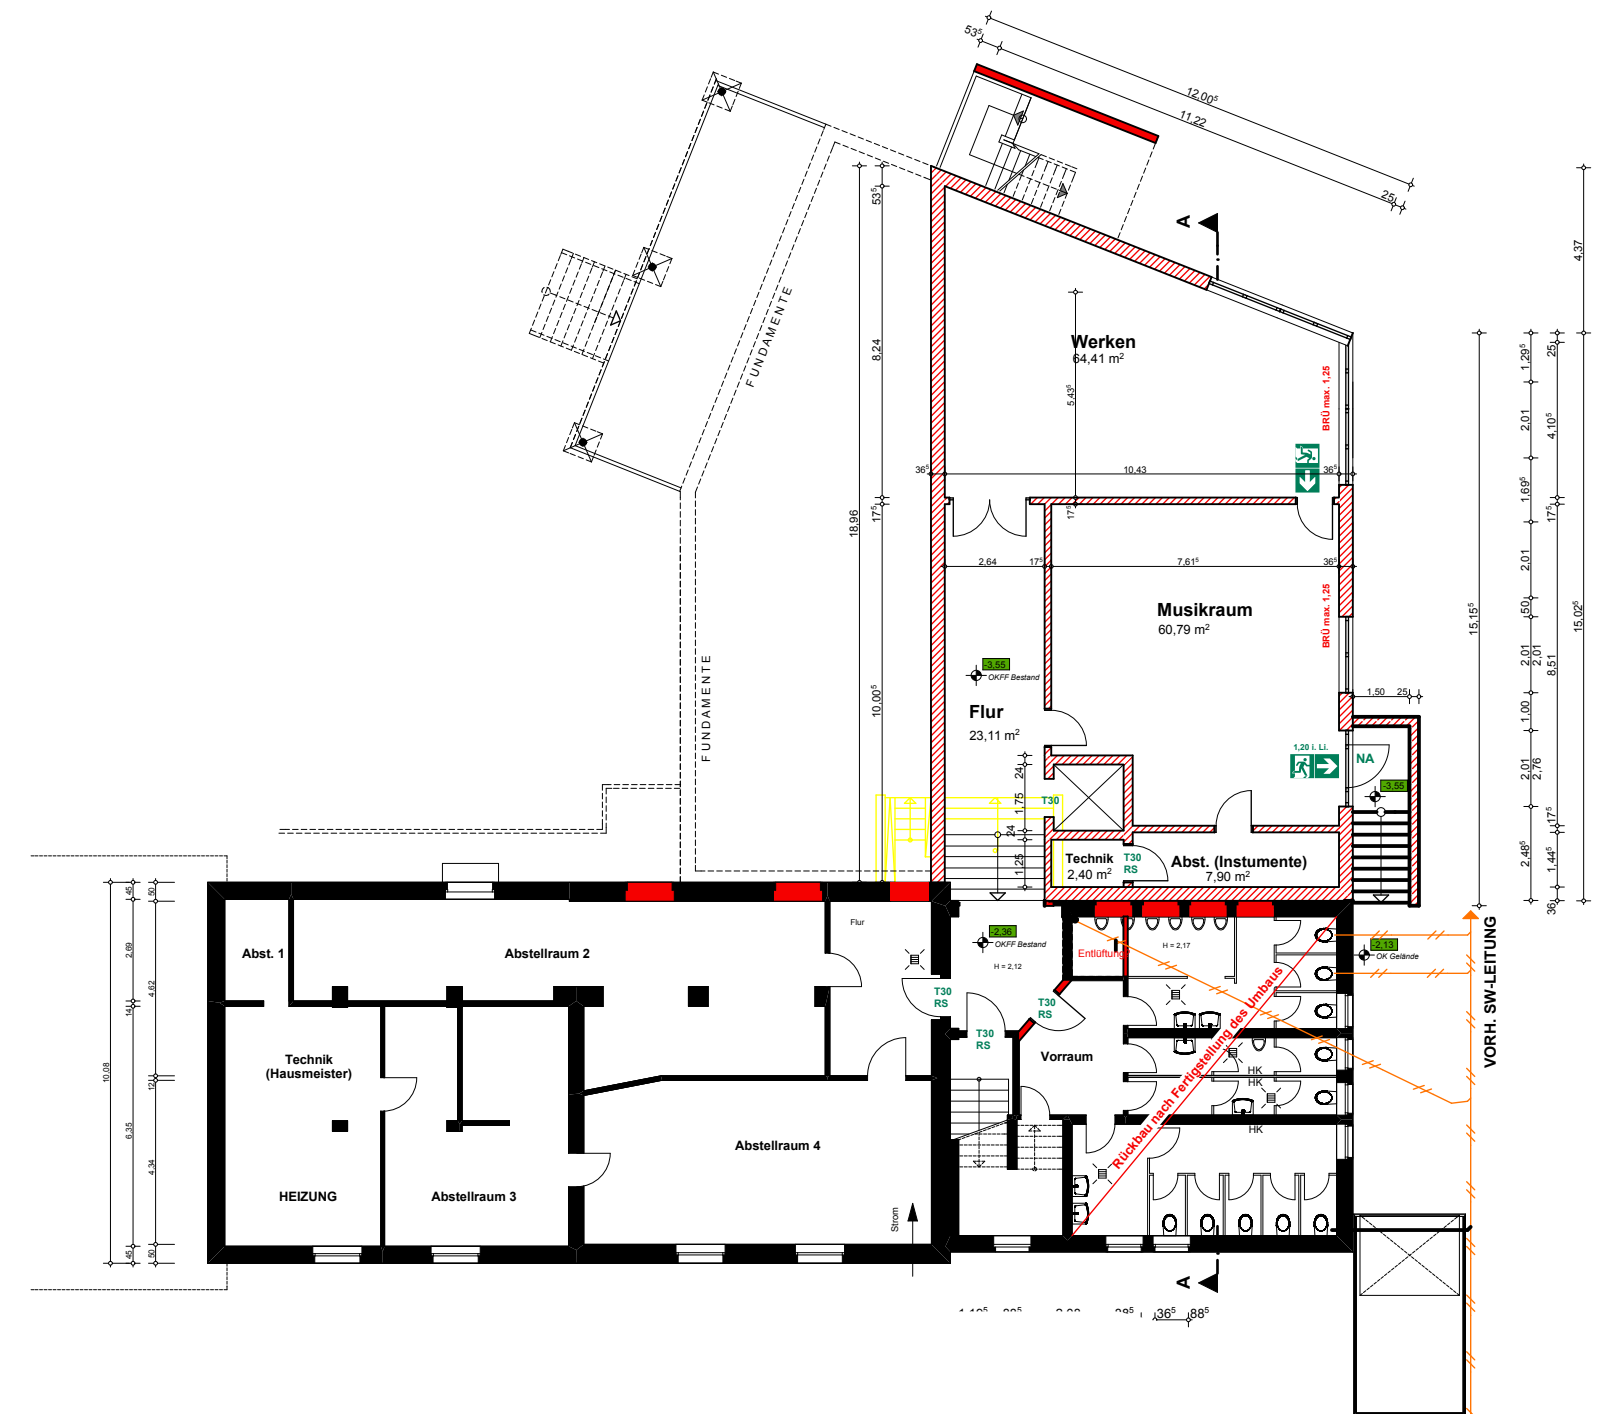

KELLERGECHOSS

Erweiterung und Umbau der Sandhorstsche in Bruchmühlen

Bauherr:
Stadt Melle
Gebäudemanagement
Wallgarten 1
49324 Melle

Bauort:
Sandhorstweg 60
49328 Melle

Gemarkung:
Flur:
Flurstück:

Projekt-Nr.: 1707
Plan-Nr.: 03
Plandatum: 25.04.2019
gez.: HT

Entwurfsverfasser:
Bäunker | Cawalla
Partnerschaft mbB
Bruchstraße 169
32289 Rodinghausen
Fon 05226 - 1848 24
info@bcplan.de

BAUANTRAG

Grundrisse
Schnitte

Maßstab: 1/200