



### Architektur-Schnitte der Logistikhalle M. 1:500


Nordwest-Ansicht

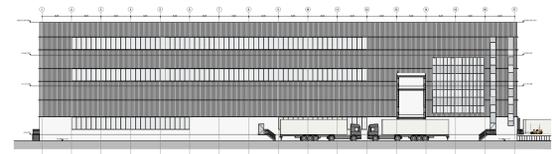


Südwest-Ansicht

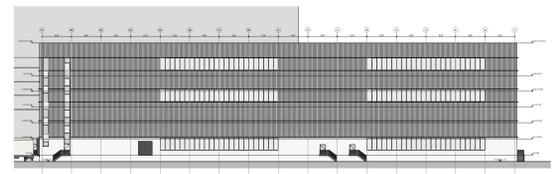

Nordost-Ansicht

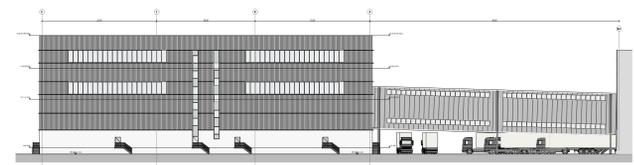

Südost-Ansicht

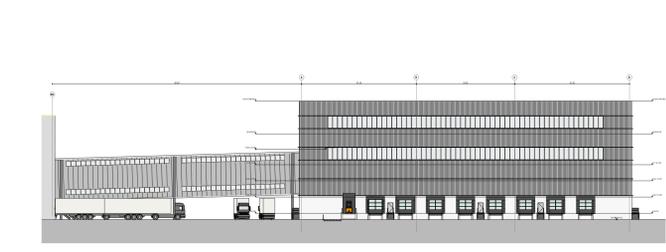

### Legende

- Bestand**
- Katastergrenzen
  - Gebäude
- Planung**
- Geltungsbereich B-Plangrenze
  - Grundriss EG / gepl. Gebäude
  - Asphalt
  - Beton
  - Betonsteinpflaster
  - Grünfläche
  - Böschung Sickerbecken-/mulde
  - Sohle Sickerbecken-/mulde
  - Wall

e			
d			
c			
b			
a			

Dieser Plan wurde am ..... freigegeben

Index	Ergänzungen/Änderungen	Gez. Gepr.	Datum
-------	------------------------	------------	-------



Bauherr: Thomas Philipps GmbH  
Ochsenweg 31  
+49 (5422) 9623 - 0

2018 9 604  
Neubau Logistikhalle  
Ochsenweg 31, Melle

Abteilung: 01 10 16  
Plan-Nr.: 189604\_Q\_2\_0P\_1000  
Status: Vorentwurf  
Maßstab: 1:1000  
Plan-Größen: 776 x 1320

Gez.: den  
Gepr.: den  
Datum: 15.06.2020

Bauherr: Thomas Philipps GmbH  
Planer: pbr