


LEGENDE - Baustelleneinrichtung

- Bauzaun H=1,80m verschraubt ohne Windsicherung
- Baustelleneinrichtungsfläche min. 200m²
Geotextil + Schotter 0/32 30cm
- Aufstellfläche Kran 25m²
- Baustromverteiler 32A mit allstromsensitiv "Set"
- Sanitär Container (in Klärung Vorflut/Tank)
- Spielfläche Kita (temporär)

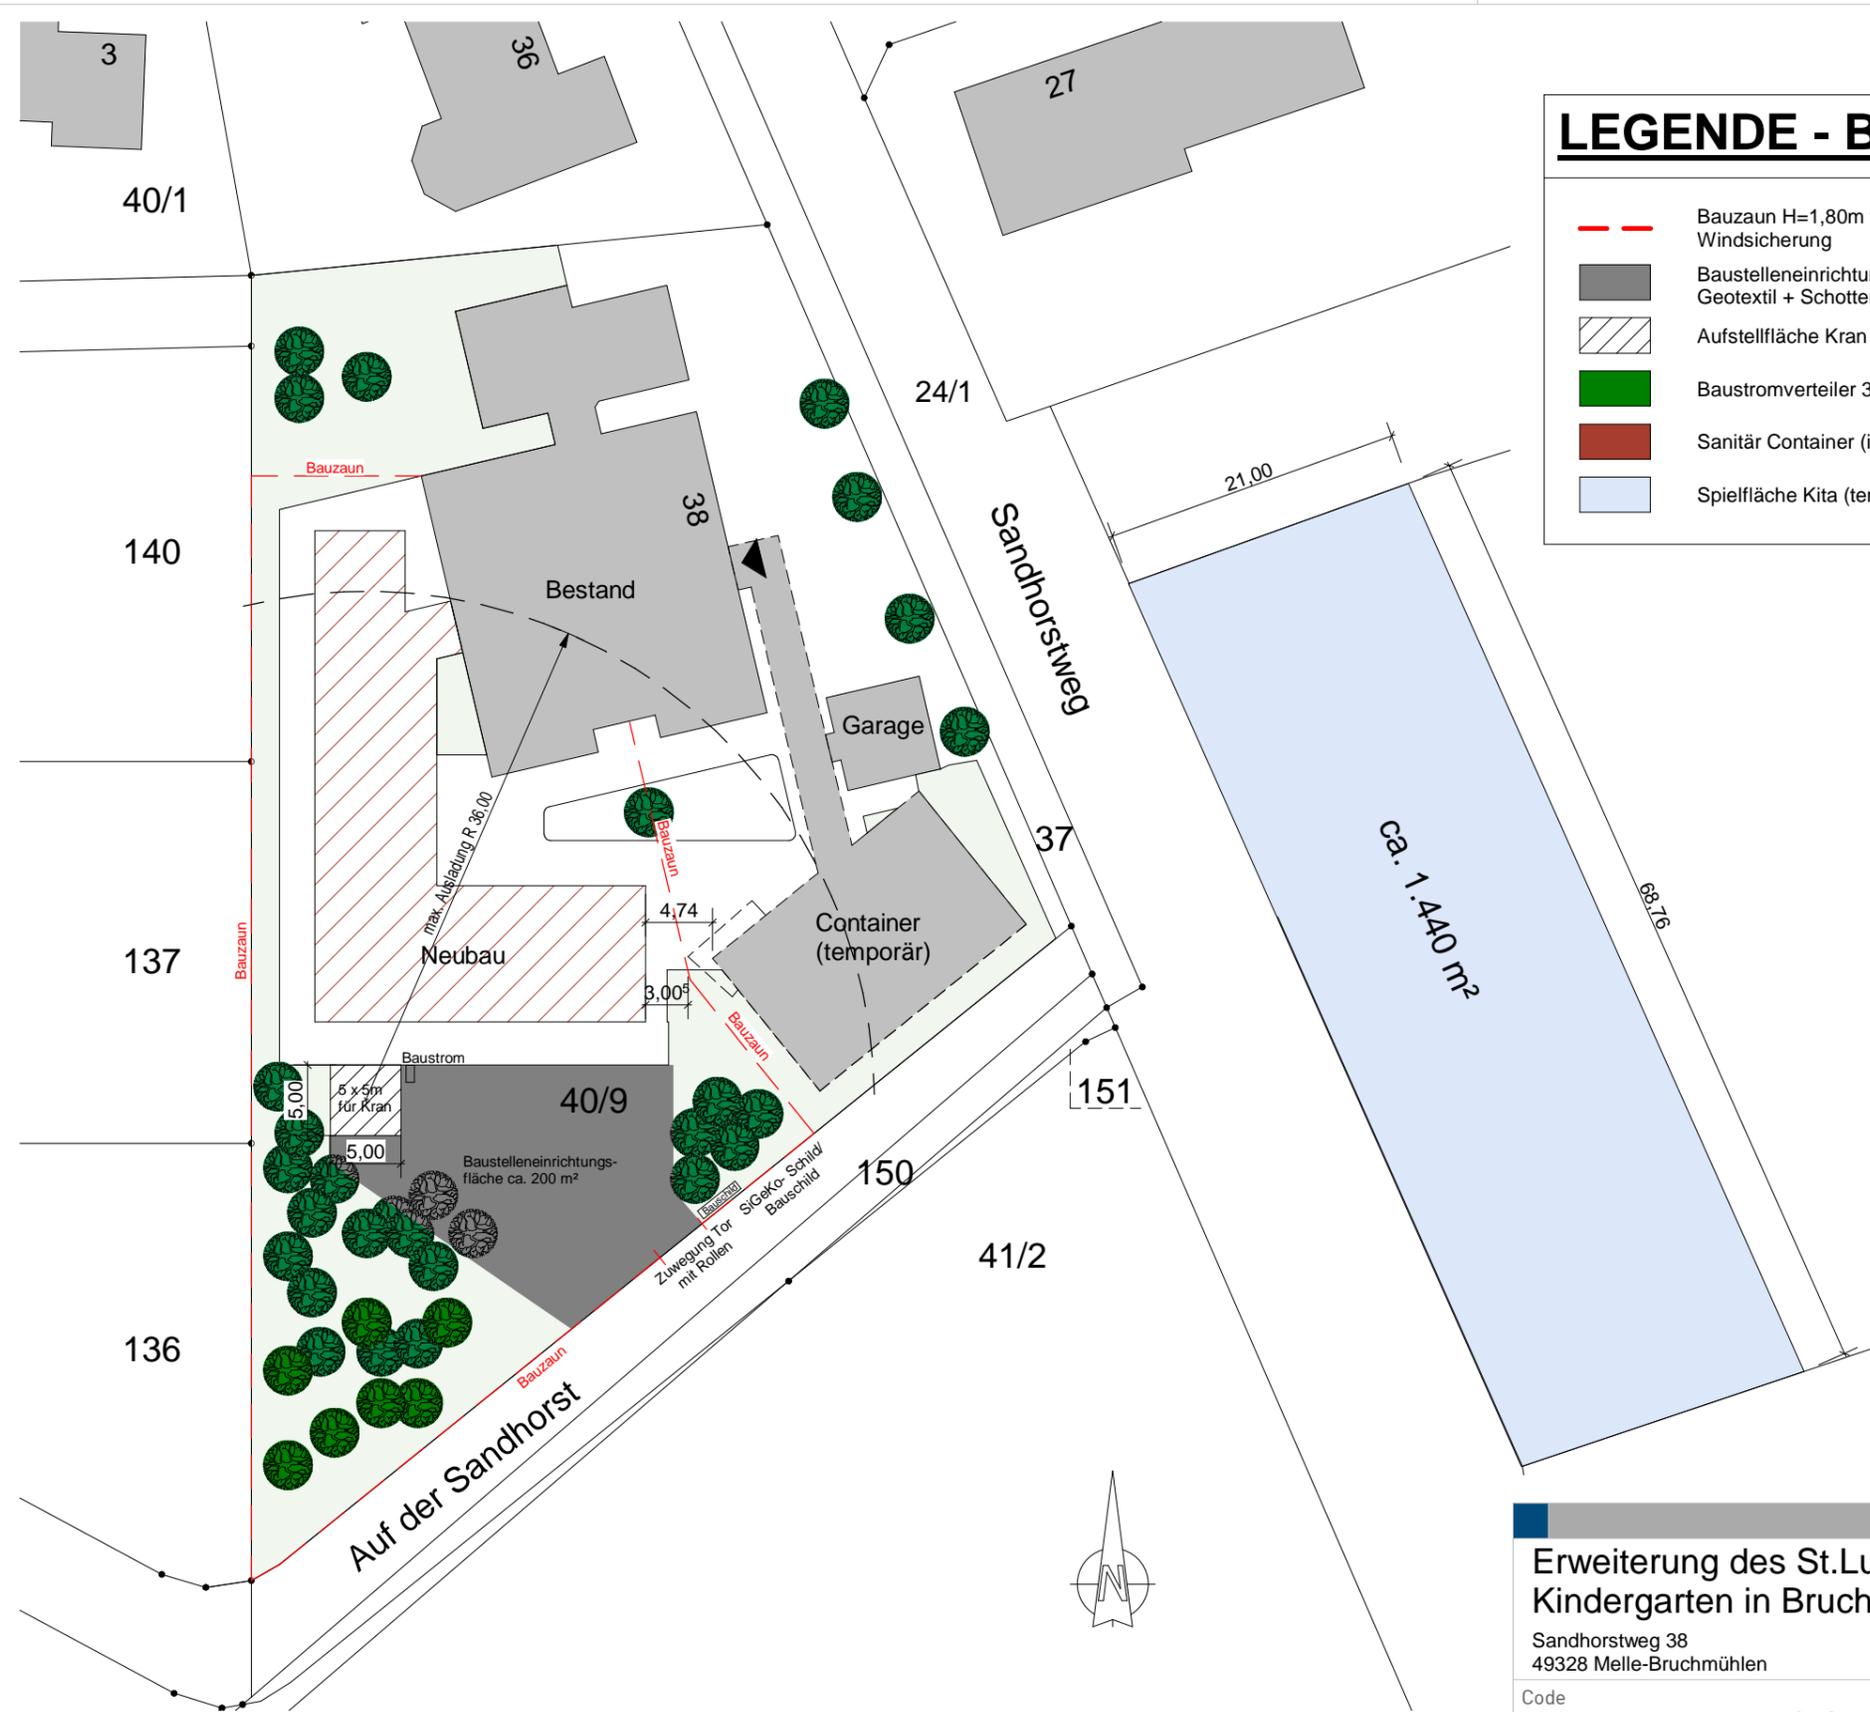

PROJEKT	
Entwurfsverfasser Bockermann Fritze plan4building GmbH Dieselstraße 11 32130 Enger	Bauherr(in) Stadt Melle Schürenkamp 16 49324 Melle
Enger, 03.11.2020	Melle, 03.11.2020

Erweiterung des St.Lukas Kindergarten in Bruchmühlen		Bauteil/ Abschnitt/ Planinhalt Baustelleneinrichtung	Index 00
Sandhorstweg 38 49328 Melle-Bruchmühlen		Planart Grundriss	Maßstab 1:500
Code 50276_EP_1.2_ARC_GR_00		Plan-Nr. 1.2	Gewerk Architektur

GENERALPLANUNG



**BOCKERMANN
FRITZE**
plan4building GmbH

Dieselstraße 11
32130 Enger
T 05224.9737-0 | F 05224.9737-50
bfp@bockermann-fritze.de

Planschnitt


Ihr Projektleiter:
Florian Glatzel
B.A. Architekt

Proj.-Nr.
50276

RVT
I:\PR_BFP\502xx\50276\2_LAYOUT\01_EP int\RVT\50276_EP_ARC_Kita
Bruchmühlen_20201103_00.rvt

0,420 x 0,297 = 0,12 m²