




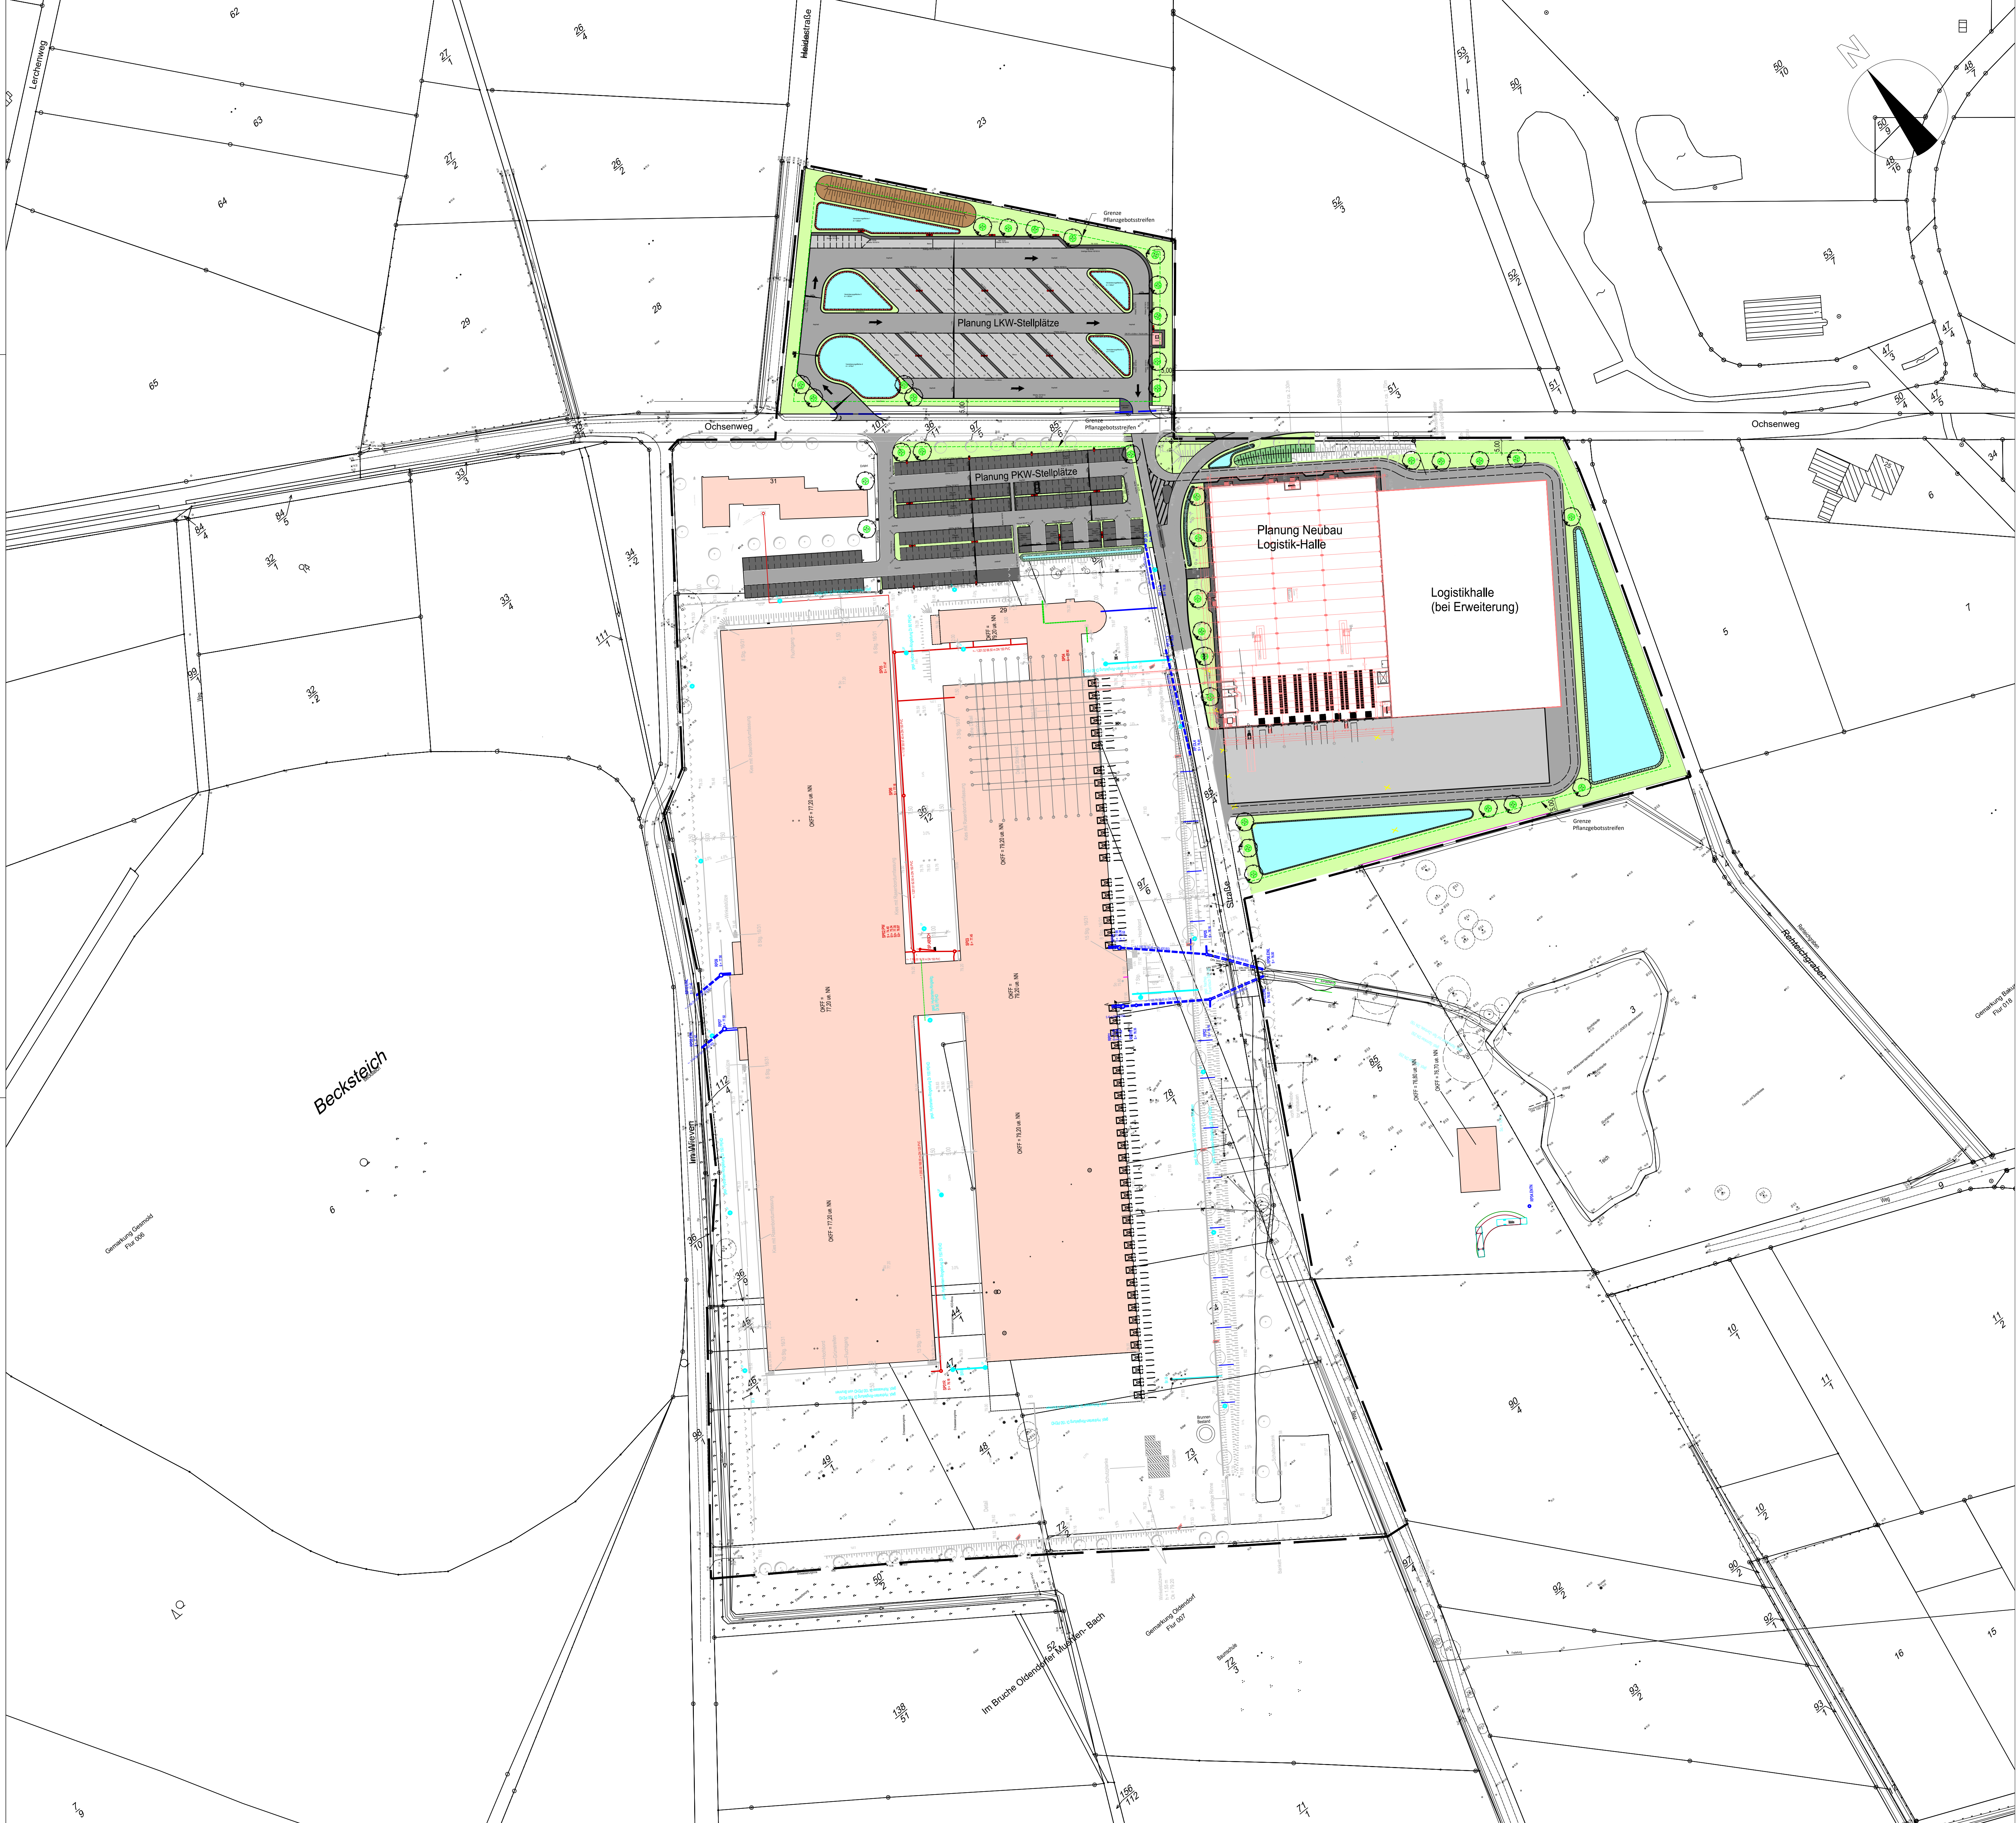


Ansicht Nordwest

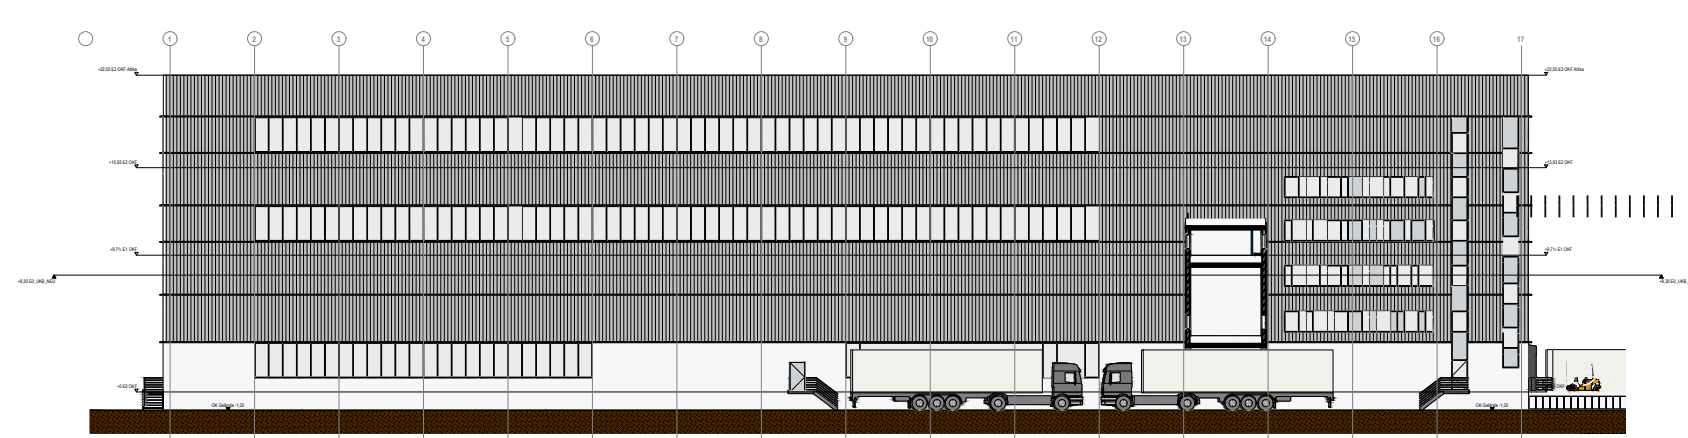


Ansicht Südost

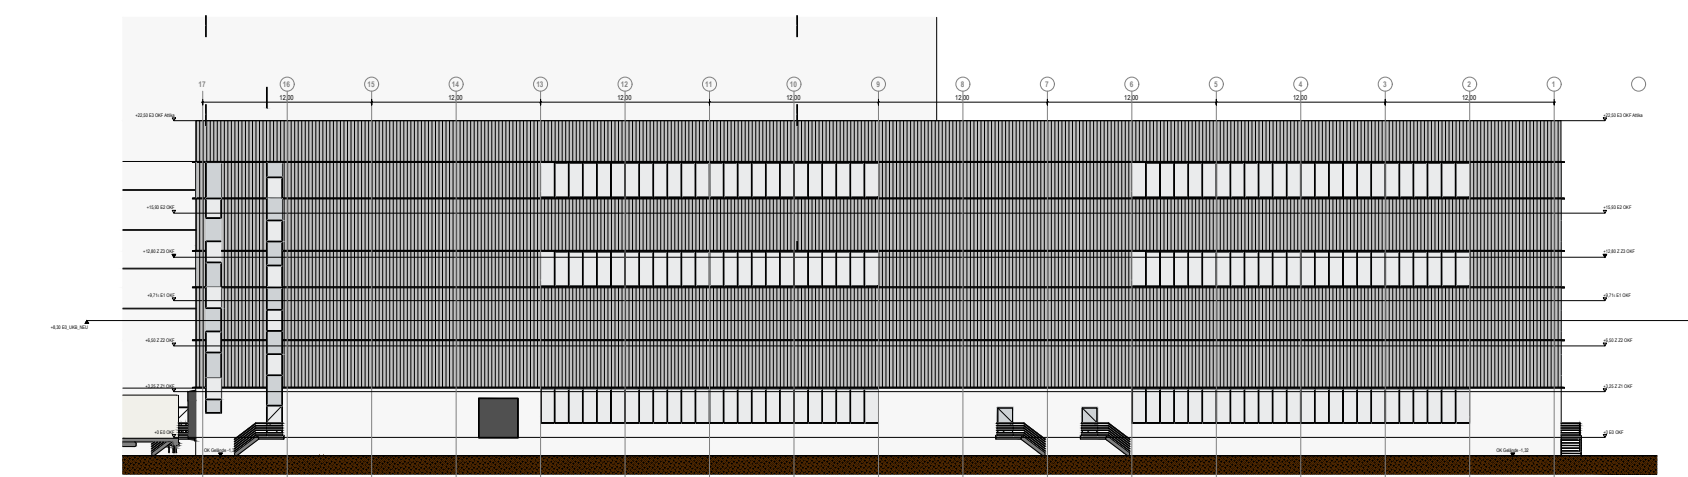

Ansicht Nordost

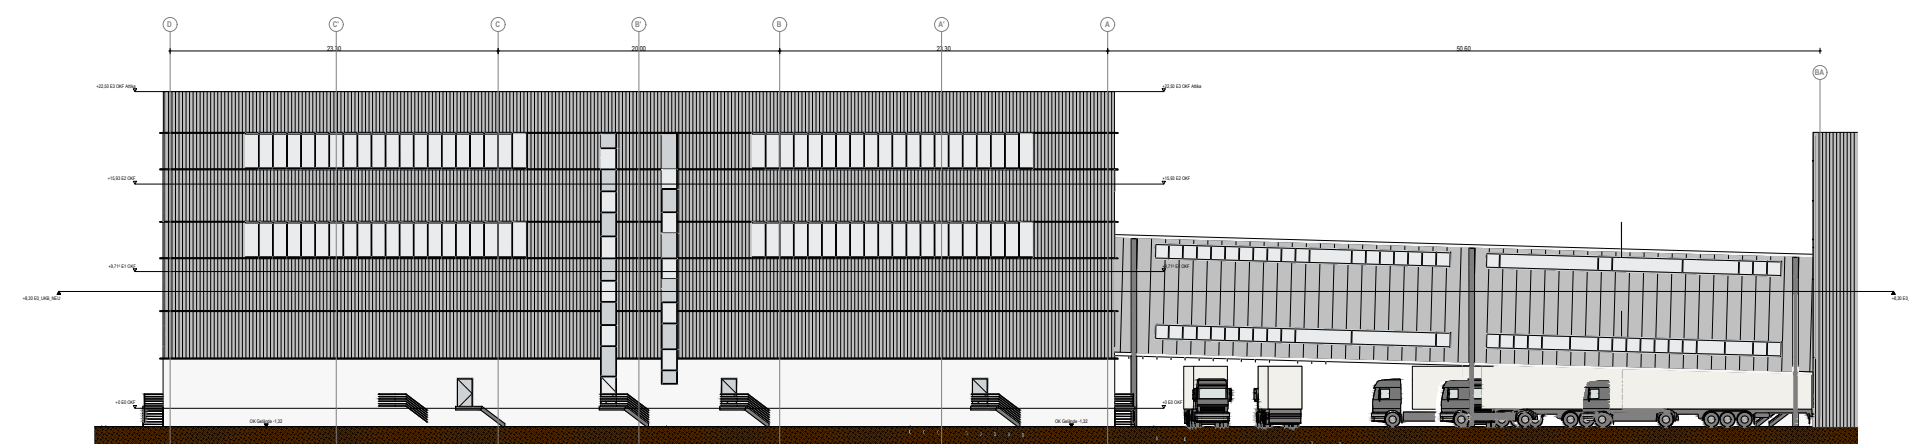

Ansicht Südwest

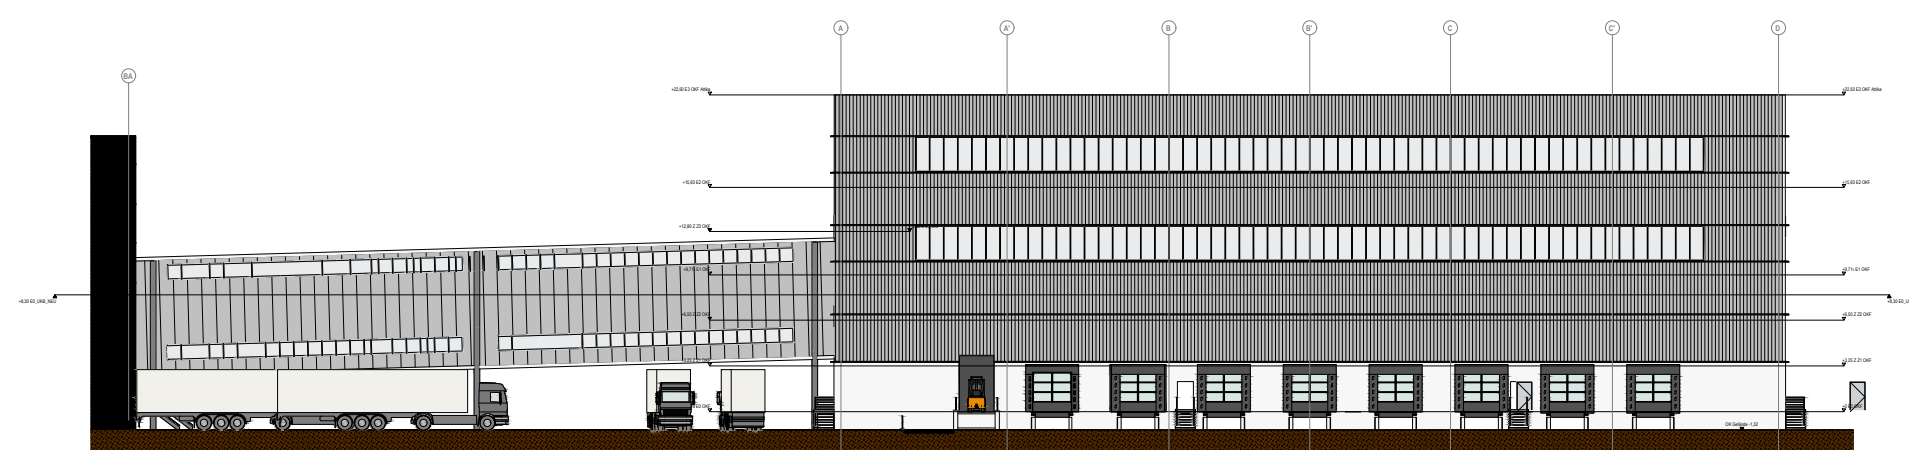

Legende

Bestand


- Katastergrenzen
- Gebäude
- Bestandsbaum

Planung

- Geltungsbereich B-Plangrenze
- Grundriss EG / gepl. Gebäude
- Asphalt
- Beton
- Betonsteinpflaster, versickerungsfähig
- Grünfläche
- Wall
- Böschung Sickerbecken-/mulde
- Sohle Sickerbecken-/mulde
- Beleuchtung
- Durchlass
- WC-Anlage
- Geplanter Baum
- Sorbus aria 'Magnifica' - Mehlbeere-Sorte

e			
d			
c			
b			
a			

Index Ergänzungen/Änderungen Gez./Gesp. Datum

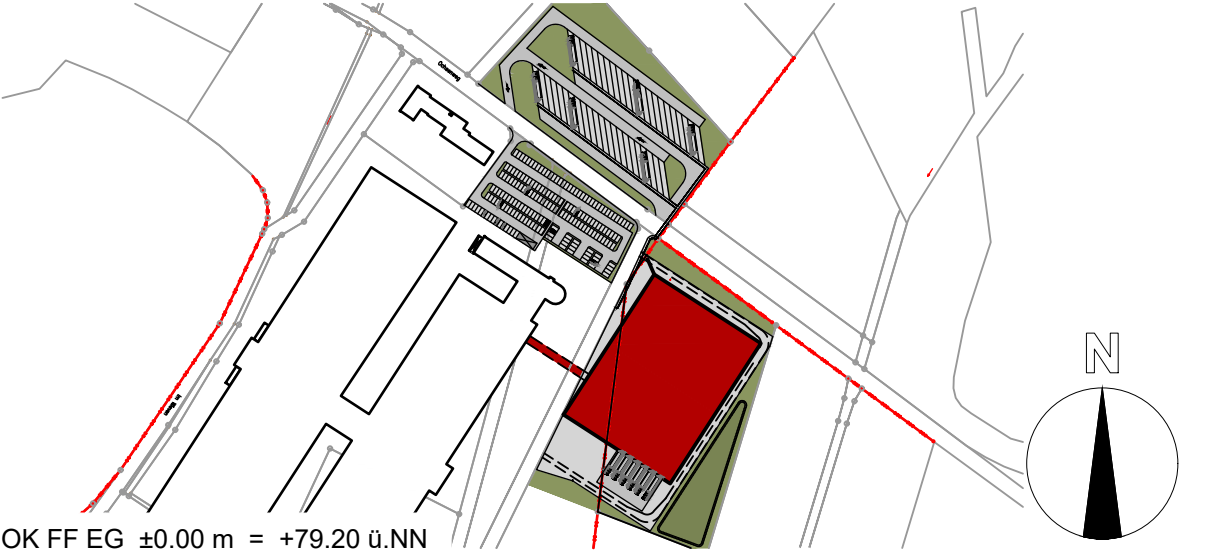

OK FF EG ±0.00 m = +79.20 ü.NN

Besucher Thomas Philipps GmbH Ochsenweg 31 +49 (5422) 9623 - 0			
Bauprojekt 2018 9 604 Neubau Logistikhalle Ochsenweg 31, Melle		Abteilung 01 10 16 Plan-Nr. LP_SPLKW_200 0	
Status Entwurf		Lagebestimmung Maßstab 1:500	
Vorhaben- und Erschließungsplan Bebauungsplan "Erweiterung Thomas Philipps"		Plan-Gü/qm 743 x 1199	
, den		Gez.	Datum
Planner		rei	15.03.2021
Baucher		Gepr.	Datum
		fr	15.03.2021