
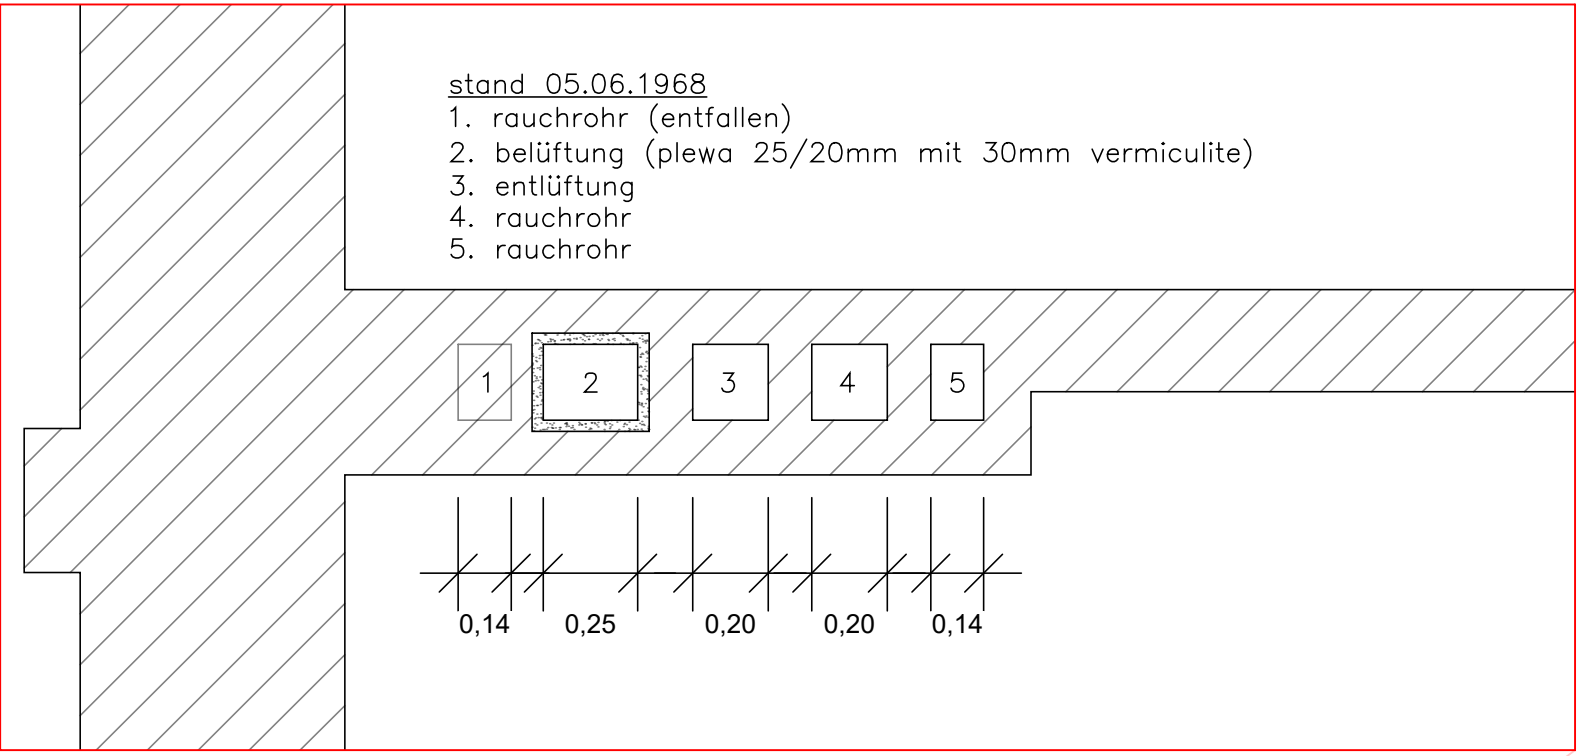


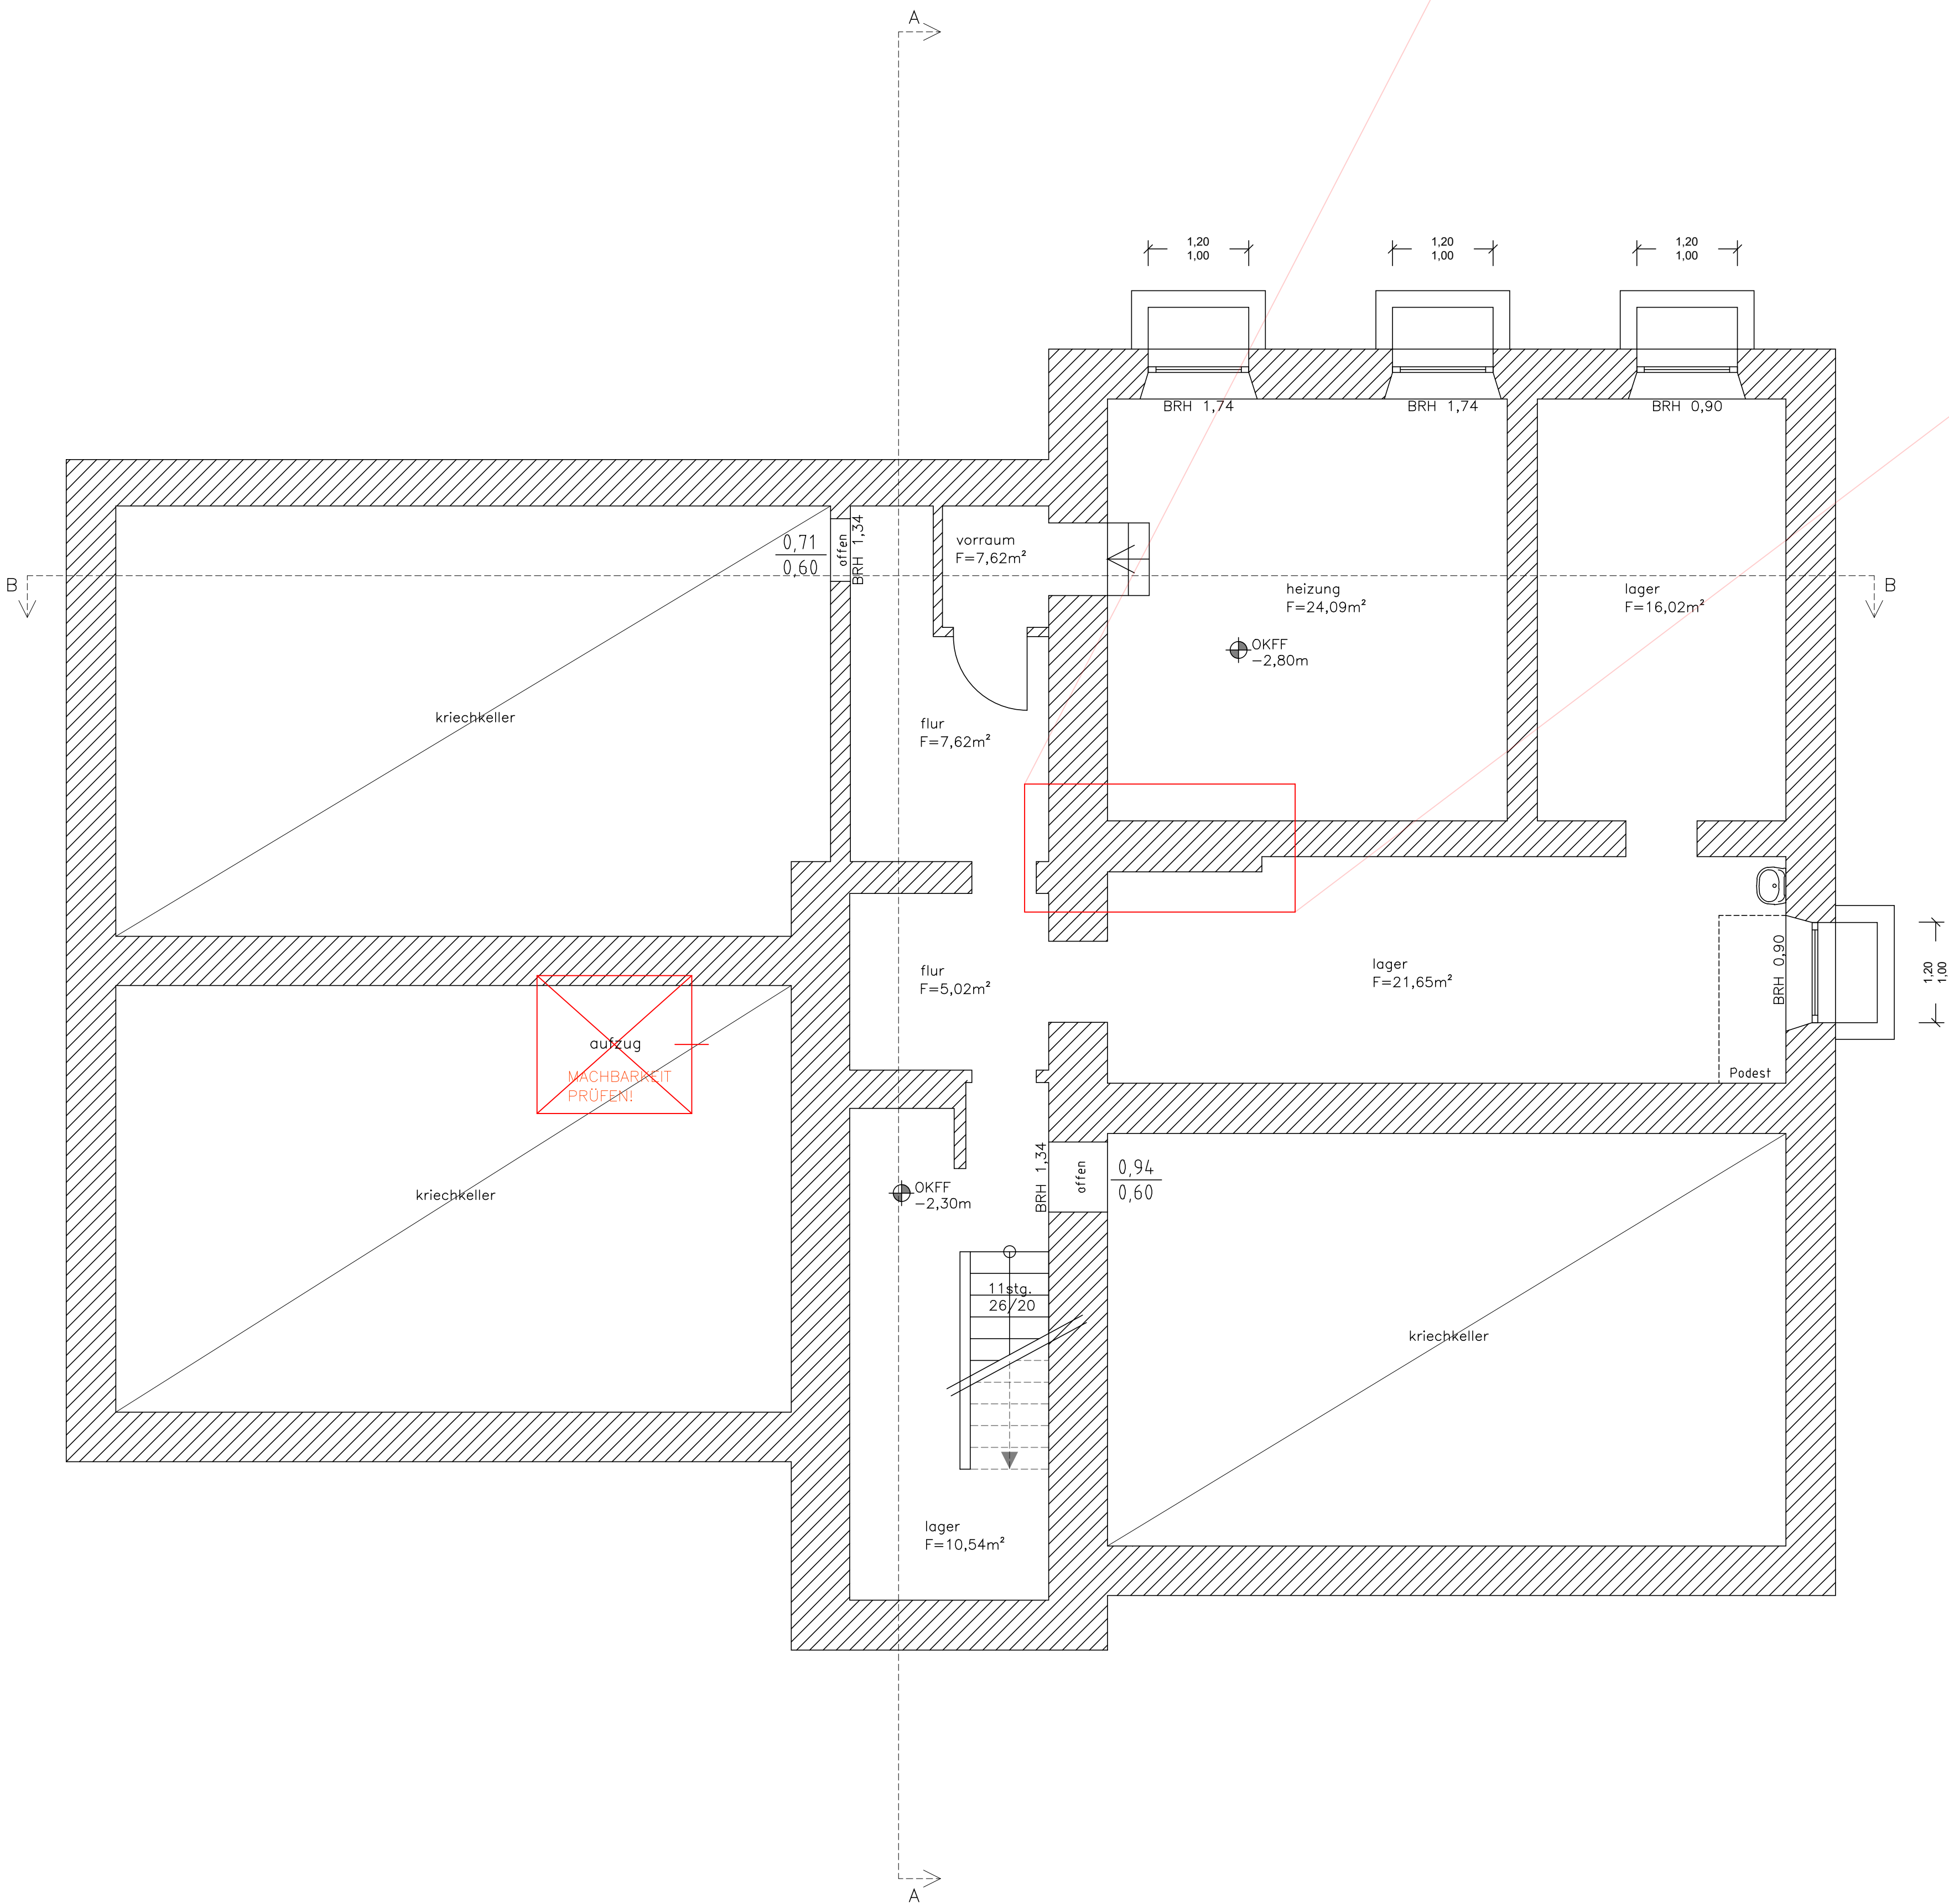


- bestand
- rückbau
- neubau

alle bauteil- / platten- und elementstösse der luftdichten hülle und durchdringungen durch diese sind dauerhaft luftdicht auszuführen!

alle massangaben sind vor ort verantwortlich zu prüfen!

die planung ist nur in verbindung mit den jeweiligen unterlagen der fachingenieure gültig!
die einzelnen statischen querschnitte sind den statischen berechnungen und positionsplänen zu entnehmen! es sind nicht alle statisch notwendigen querschnitte und verbindungen dargestellt!
haustechnische installationen und medienführung sind den ausführungszeichnungen des fachplaners zu entnehmen!

3			
2			
1			
Index	Änderung	Datum	Name
Melle® Die Stadt.		Stadt Melle Gebäudemanagement Wallgarten 1 49324 Melle Tel.: 05422 / 965-0 Fax.: 05422 / 9102900	
Bauvorhaben:		Datum	Name
Umbau Schürenkamp 14		23.07.2021	LK
Verwaltungsgebäude Schürenkamp 14 49324 Melle		gezeichnet	geprüft
		Bauteil: LPH2 Vorentwurfsplanung Grundriss Kellergeschoss	
		Maßstab 1:50	841x594

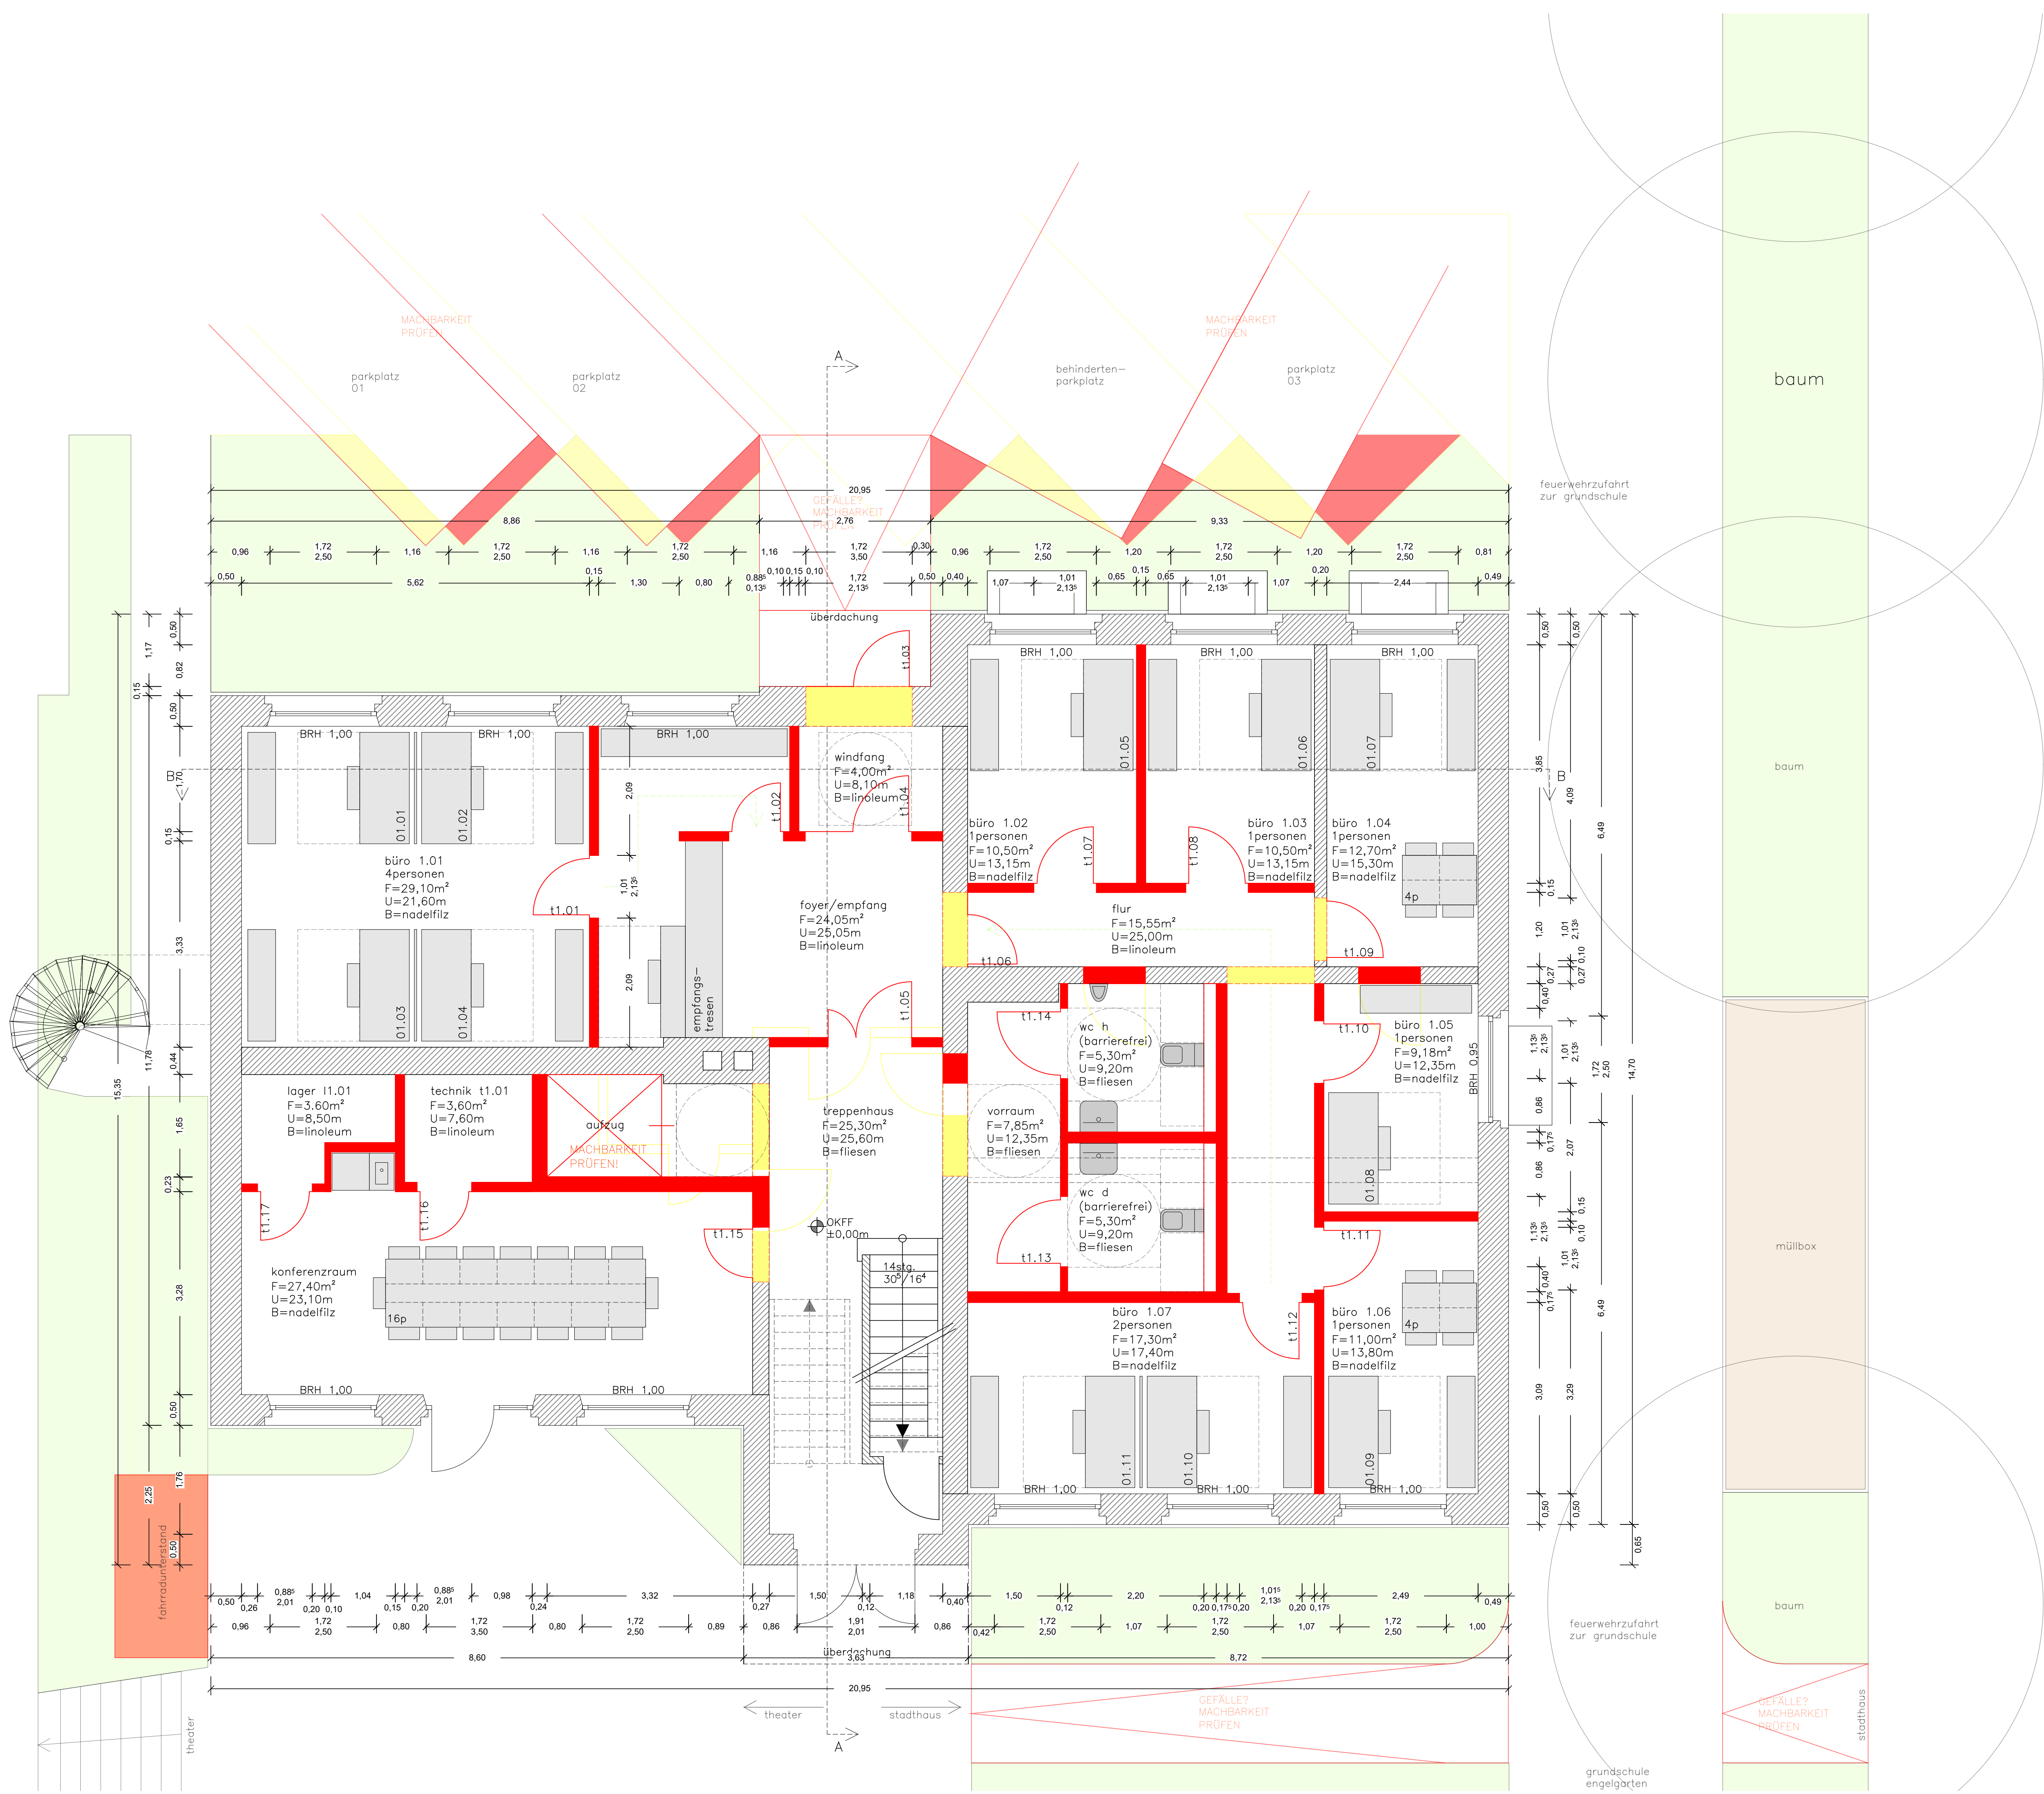


- bestand
- rückbau
- neubau

alle bauteil- / platten- und elementstösse der luftdichten hülle und durchdringungen durch diese sind dauerhaft luftdicht auszuführen!

alle massangaben sind vor ort verantwortlich zu prüfen!

die planung ist nur in verbindung mit den jeweiligen unterlagen der fachingenieure gültig! die einzelnen statischen querschnitte sind den statischen berechnungen und positionsplänen zu entnehmen! es sind nicht alle statisch notwendigen querschnitte und verbindungen dargestellt! haustechnische installationen und medienführung sind den ausführungsszeichnungen des fachplaners zu entnehmen!

3			
2			
1			
Index	Änderung	Datum	Name
Melle® Die Stadt. Stadt Melle Gebäudemanagement Wallgarten 1 49324 Melle Tel.: 05422 / 965-0 Fax.: 05422 / 9102900			
Bauverfahren:		Datum	Name
Umbau Schürenkamp 14		23.07.2021	LK
Verwaltungsgebäude Schürenkamp 14 49324 Melle		Bauteil: LPH2 Vorentwurfsplanung Grundriss Erdgeschoss	
Maßstab 1:50		841x594	

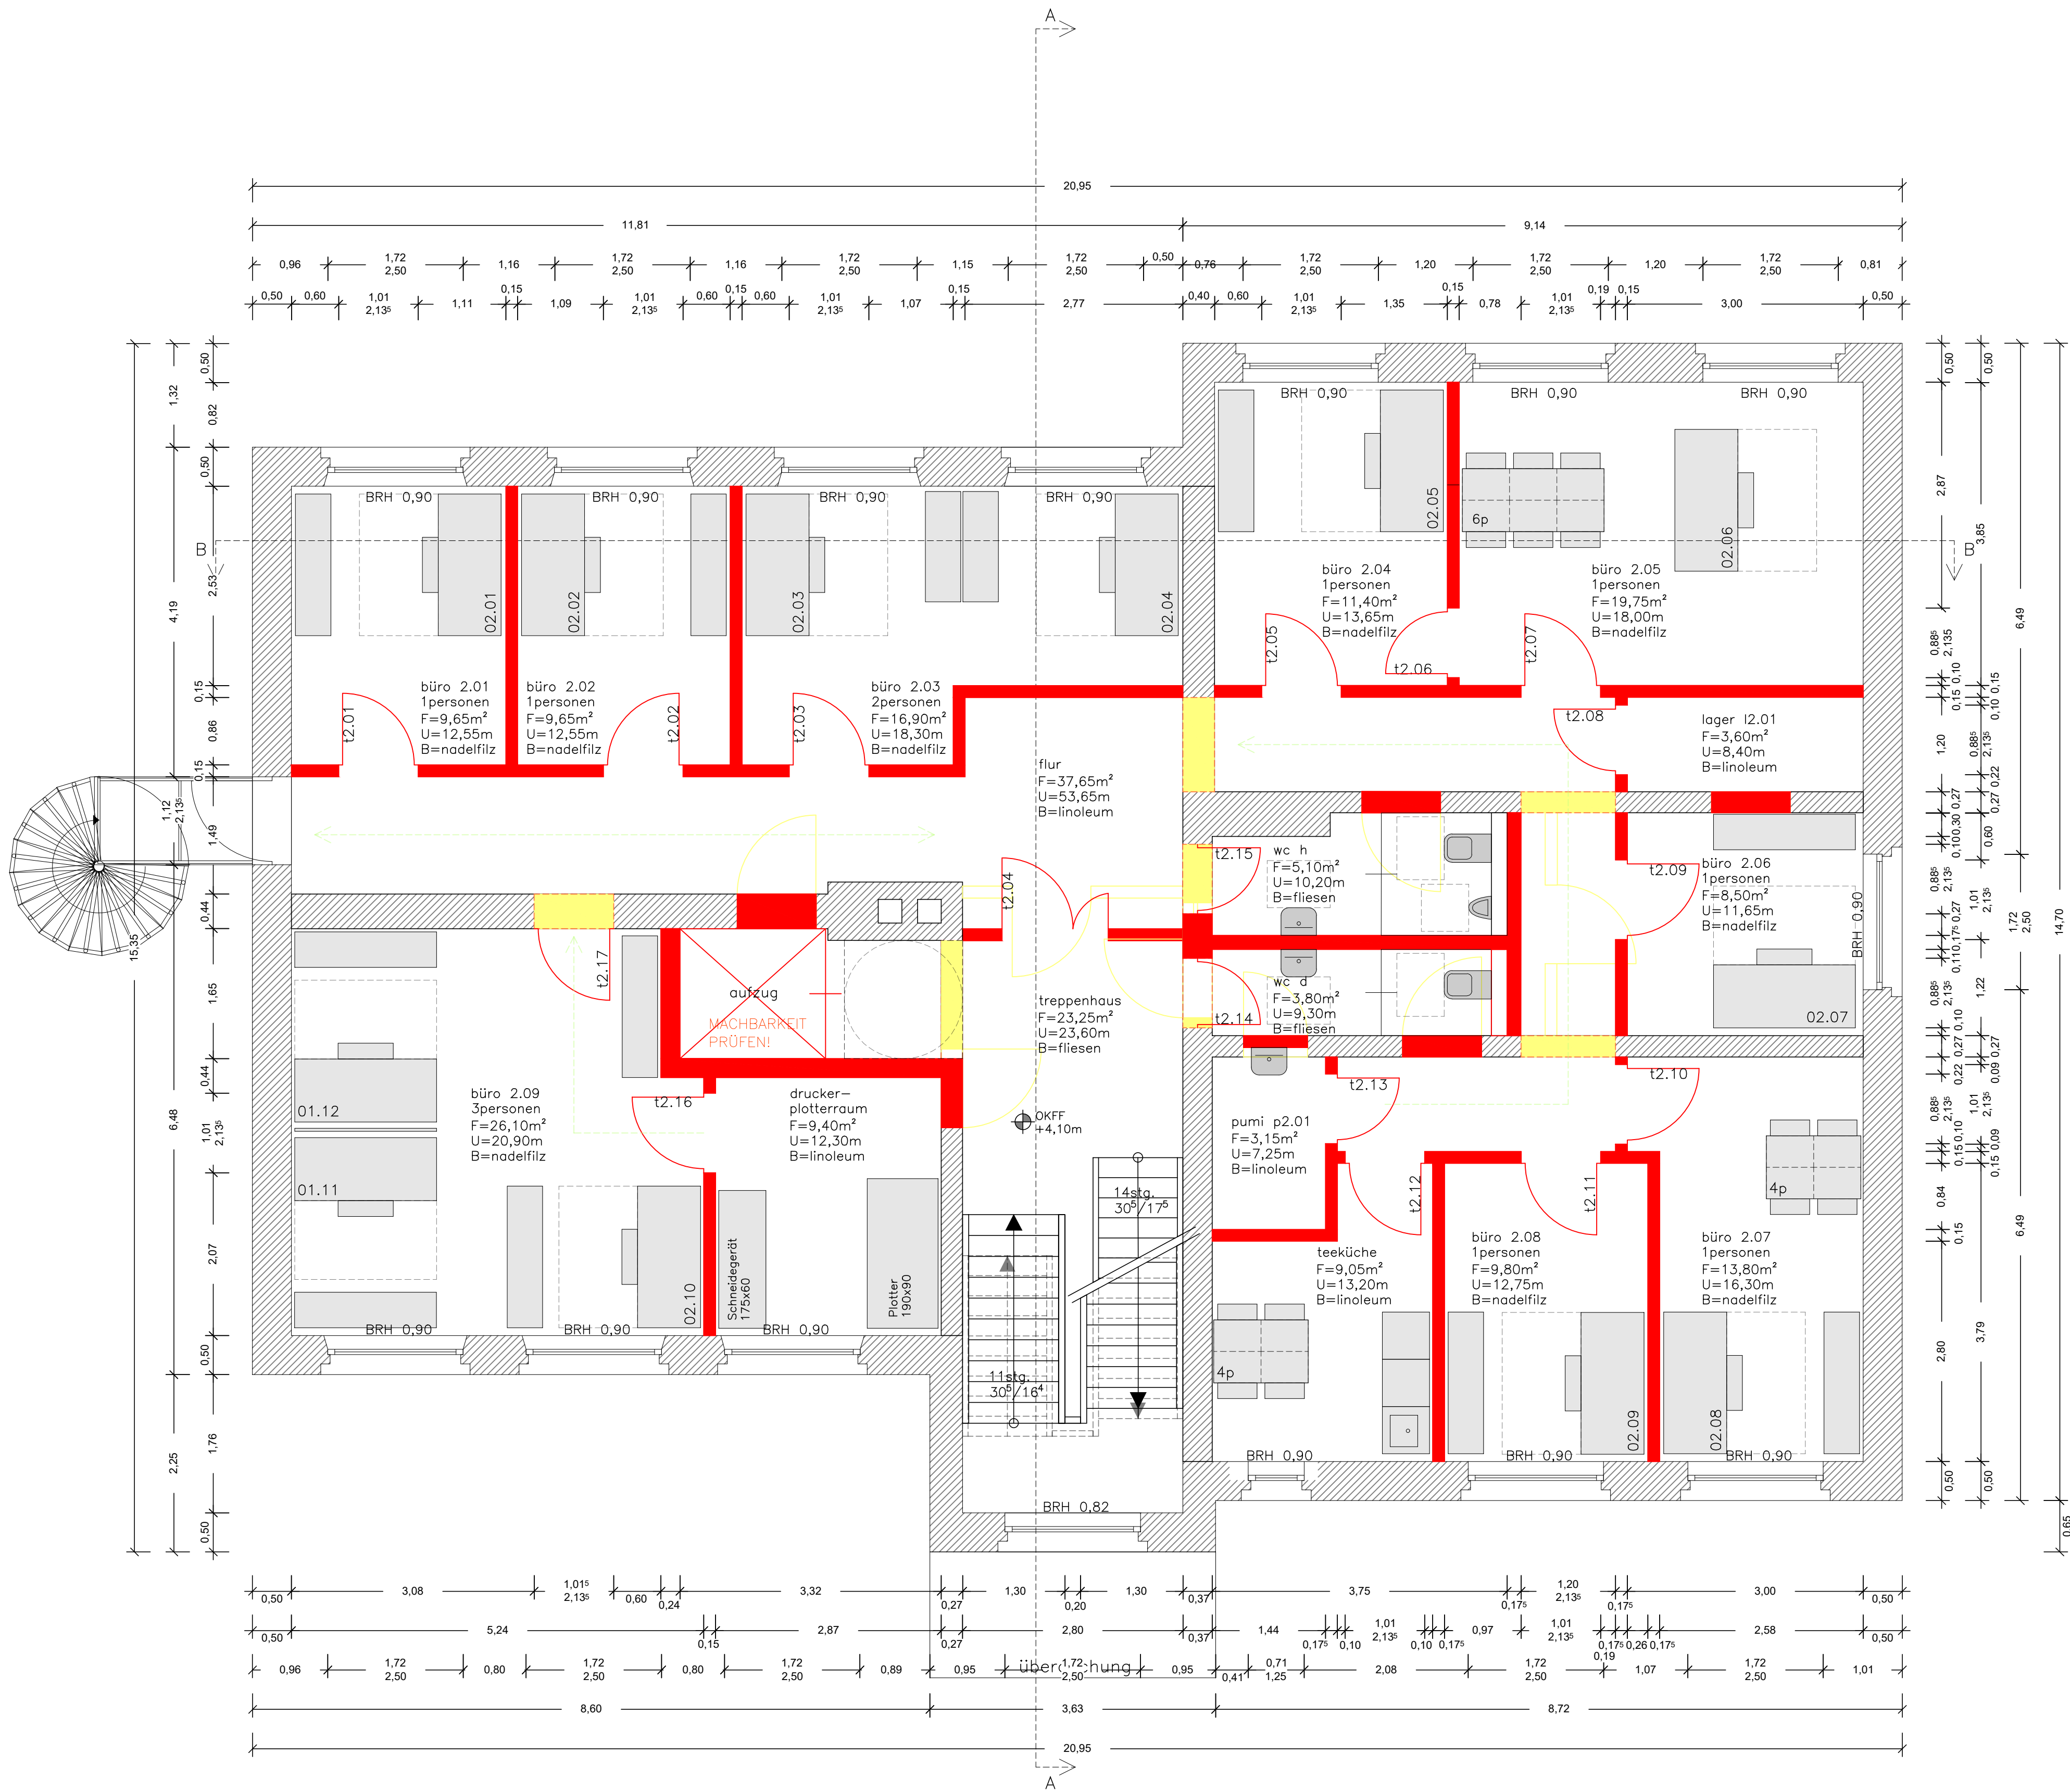

■ bestand
■ rückbau
■ neubau


alle bauteil-/- platten- und elementstöße der luftdichten hülle und durchdringungen durch diese sind dauerhaft luftdicht auszuführen!

alle massangaben sind vor ort verantwortlich zu prüfen!

die planung ist nur in verbindung mit den jeweiligen unterlagen der fachingenieure gültig! die einzelnen statischen querschnitte sind den statischen berechnungen und positionsplänen zu entnehmen! es sind nicht alle statisch notwendigen querschnitte und verbindungen dargestellt! haustechnische installationen und medienführung sind den ausführungzeichnungen des fachplaners zu entnehmen!

3			
2			
1			
Index	Änderung	Datum	Name
Melle® Die Stadt. Stadt Melle Gebäudemangement Wallgarten 1 49324 Melle Tel.: 05422 / 965-0 Fax.: 05422 / 9102900			
Bauvorhaben:		Datum	Name
Umbau Schürenkamp 14		gezeichnet geprüft	23.07.2021 LK
Verwaltungsgebäude Schürenkamp 14 49324 Melle		Bauteil: LPH2 Vorentwurfsplanung Grundriss Obergeschoss	
		Maßstab 1:50	841x594

- bestand
- rückbau
- neubau

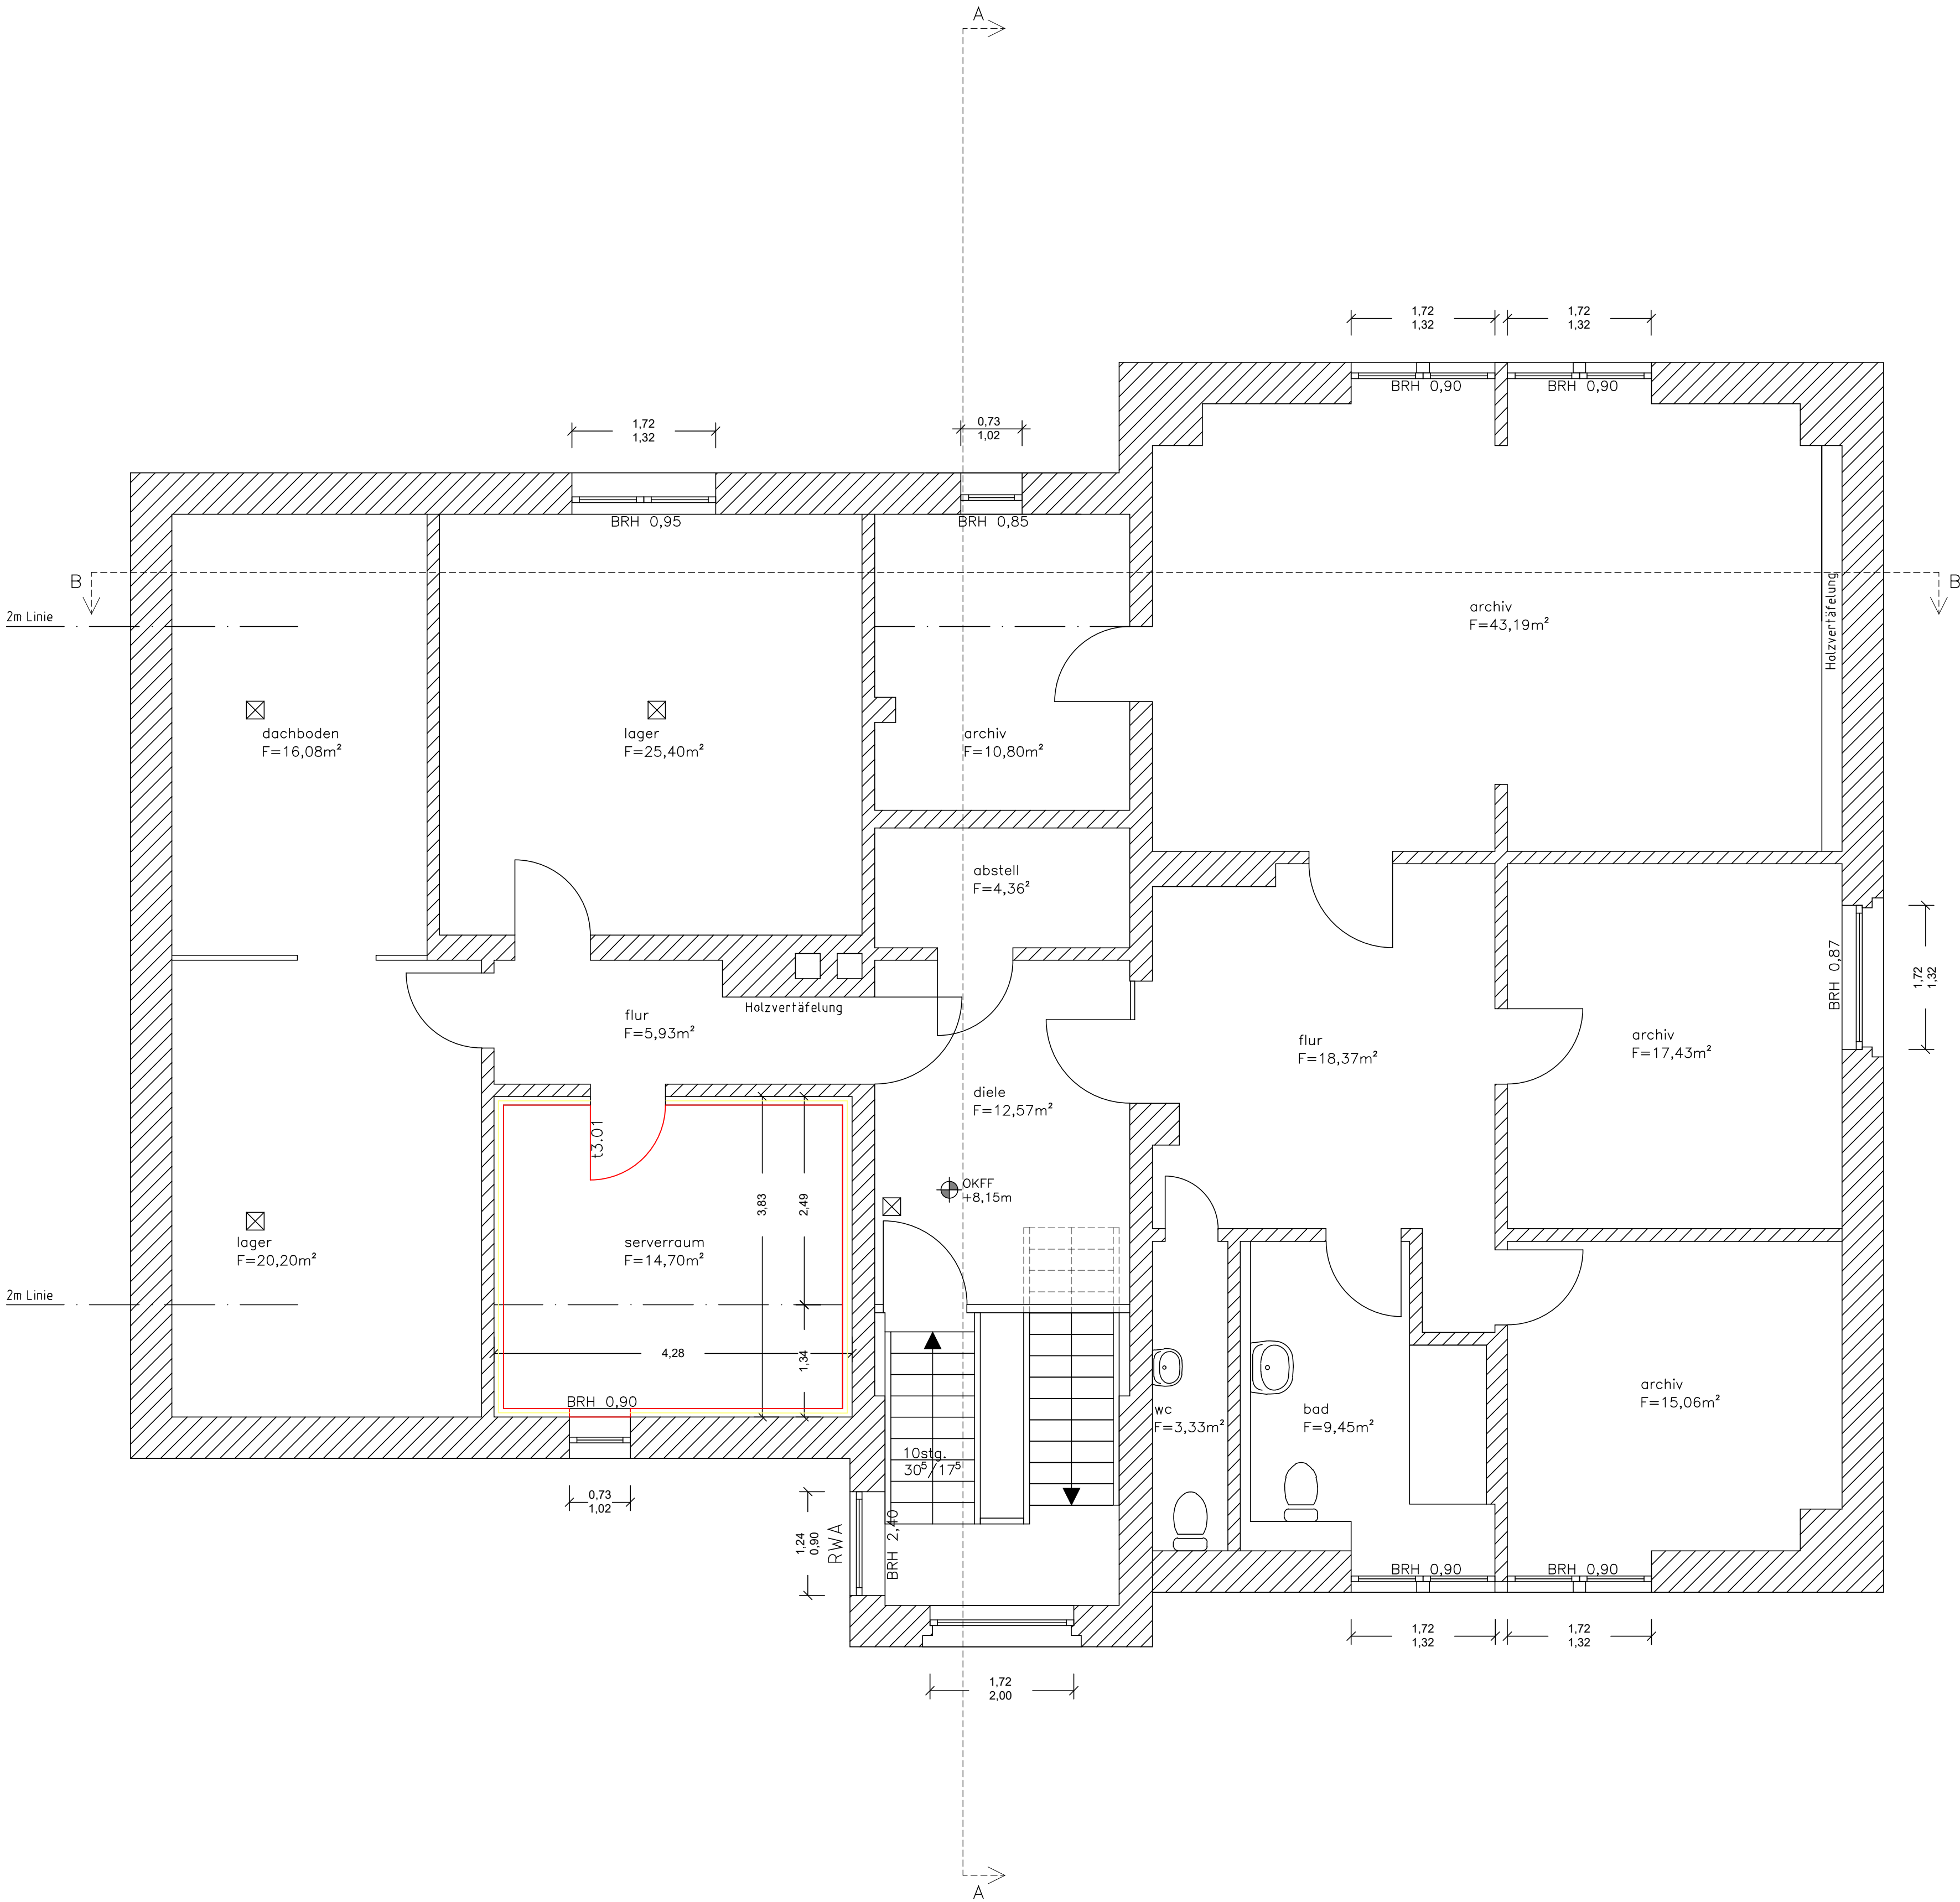


alle bauteil- / platten- und elementstösse der luftdichten hülle und durchdringungen durch diese sind dauerhaft luftdicht auszuführen!


alle massangaben sind vor ort verantwortlich zu prüfen!

die planung ist nur in verbindung mit den jeweiligen unterlagen der fachingenieure gültig! die einzelnen statischen querschnitte sind den statischen berechnungen und positionsplänen zu entnehmen! es sind nicht alle statisch notwendigen querschnitte und verbindungen dargestellt! haustechnische installationen und medienführung sind den ausführungsszeichnungen des fachplaners zu entnehmen!


3			
2			
1			
Index	Änderung	Datum	Name
Melle® Die Stadt.		Stadt Melle Gebäudemanagement Wallgarten 1 49324 Melle Tel.: 05422 / 965-0 Fax.: 05422 / 9102900	
Bauvorhaben:		Datum	Name
Umbau Schürenkamp 14		26.07.2021	LK
Verwaltungsgebäude Schürenkamp 14 49324 Melle		Bauteil: LPH2 Vorentwurfsplanung Grundriss Dachgeschoss	
		Maßstab 1:50	841x594

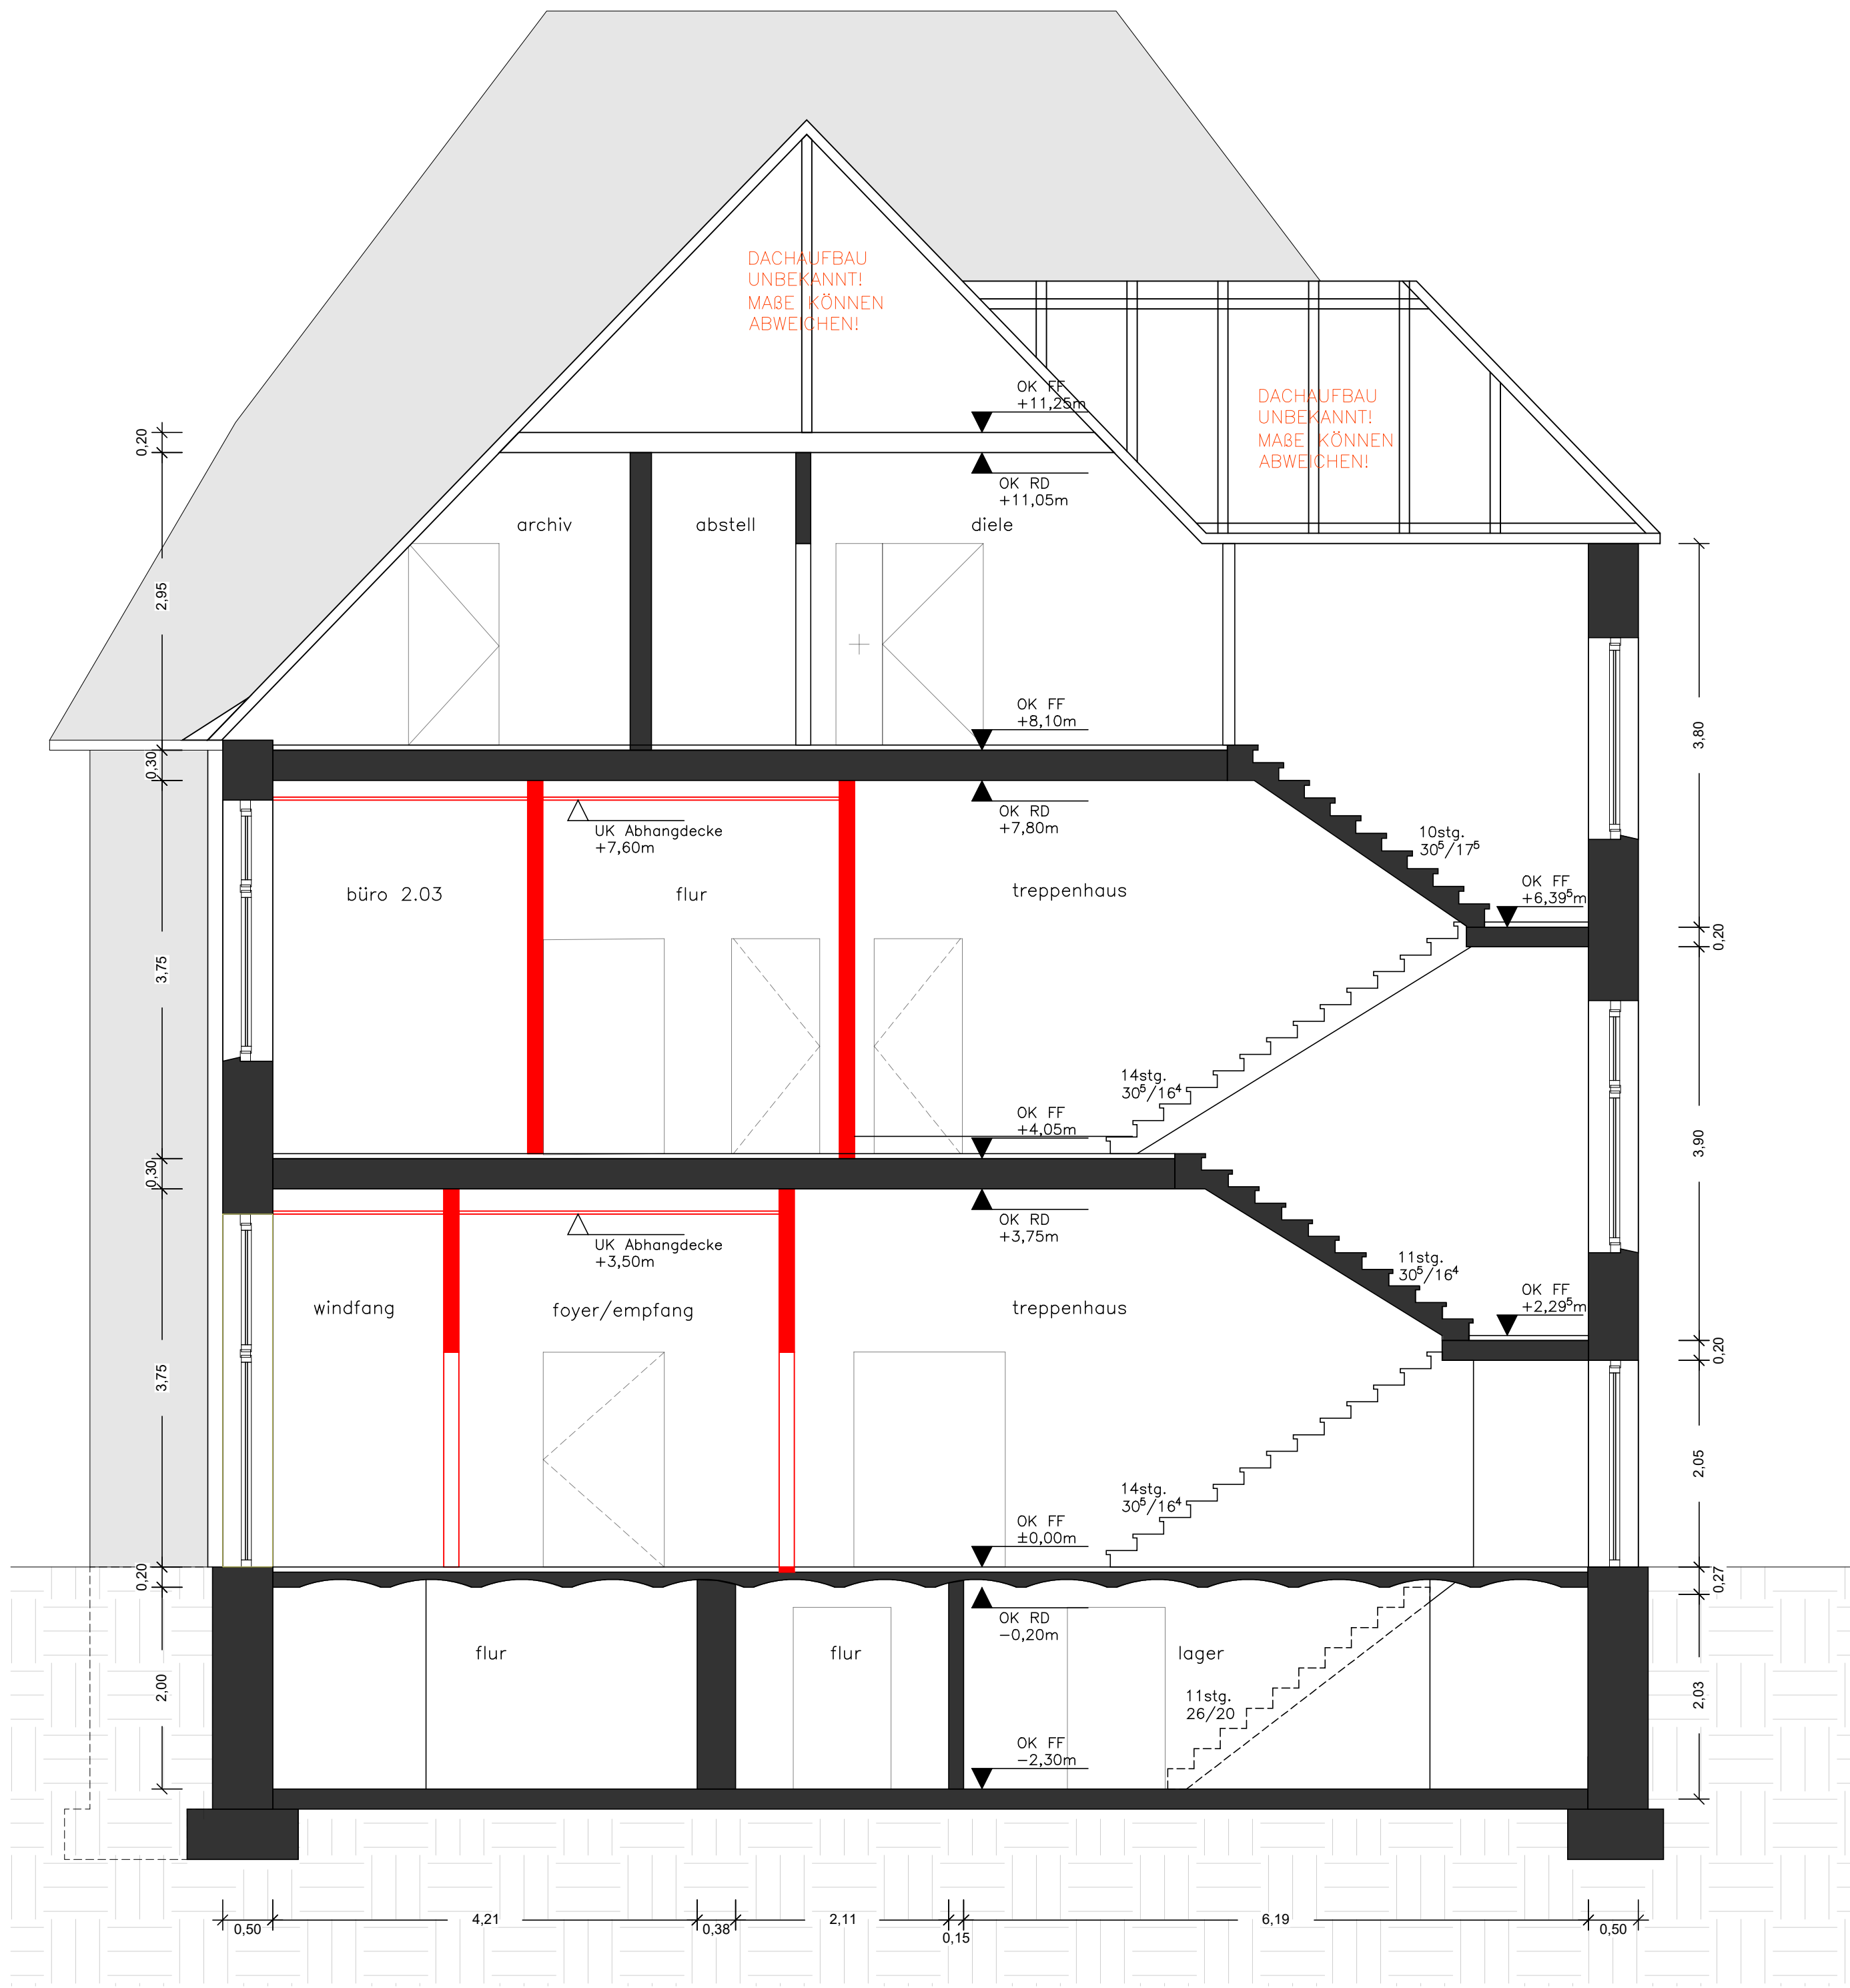

schnitt A-A M1:50

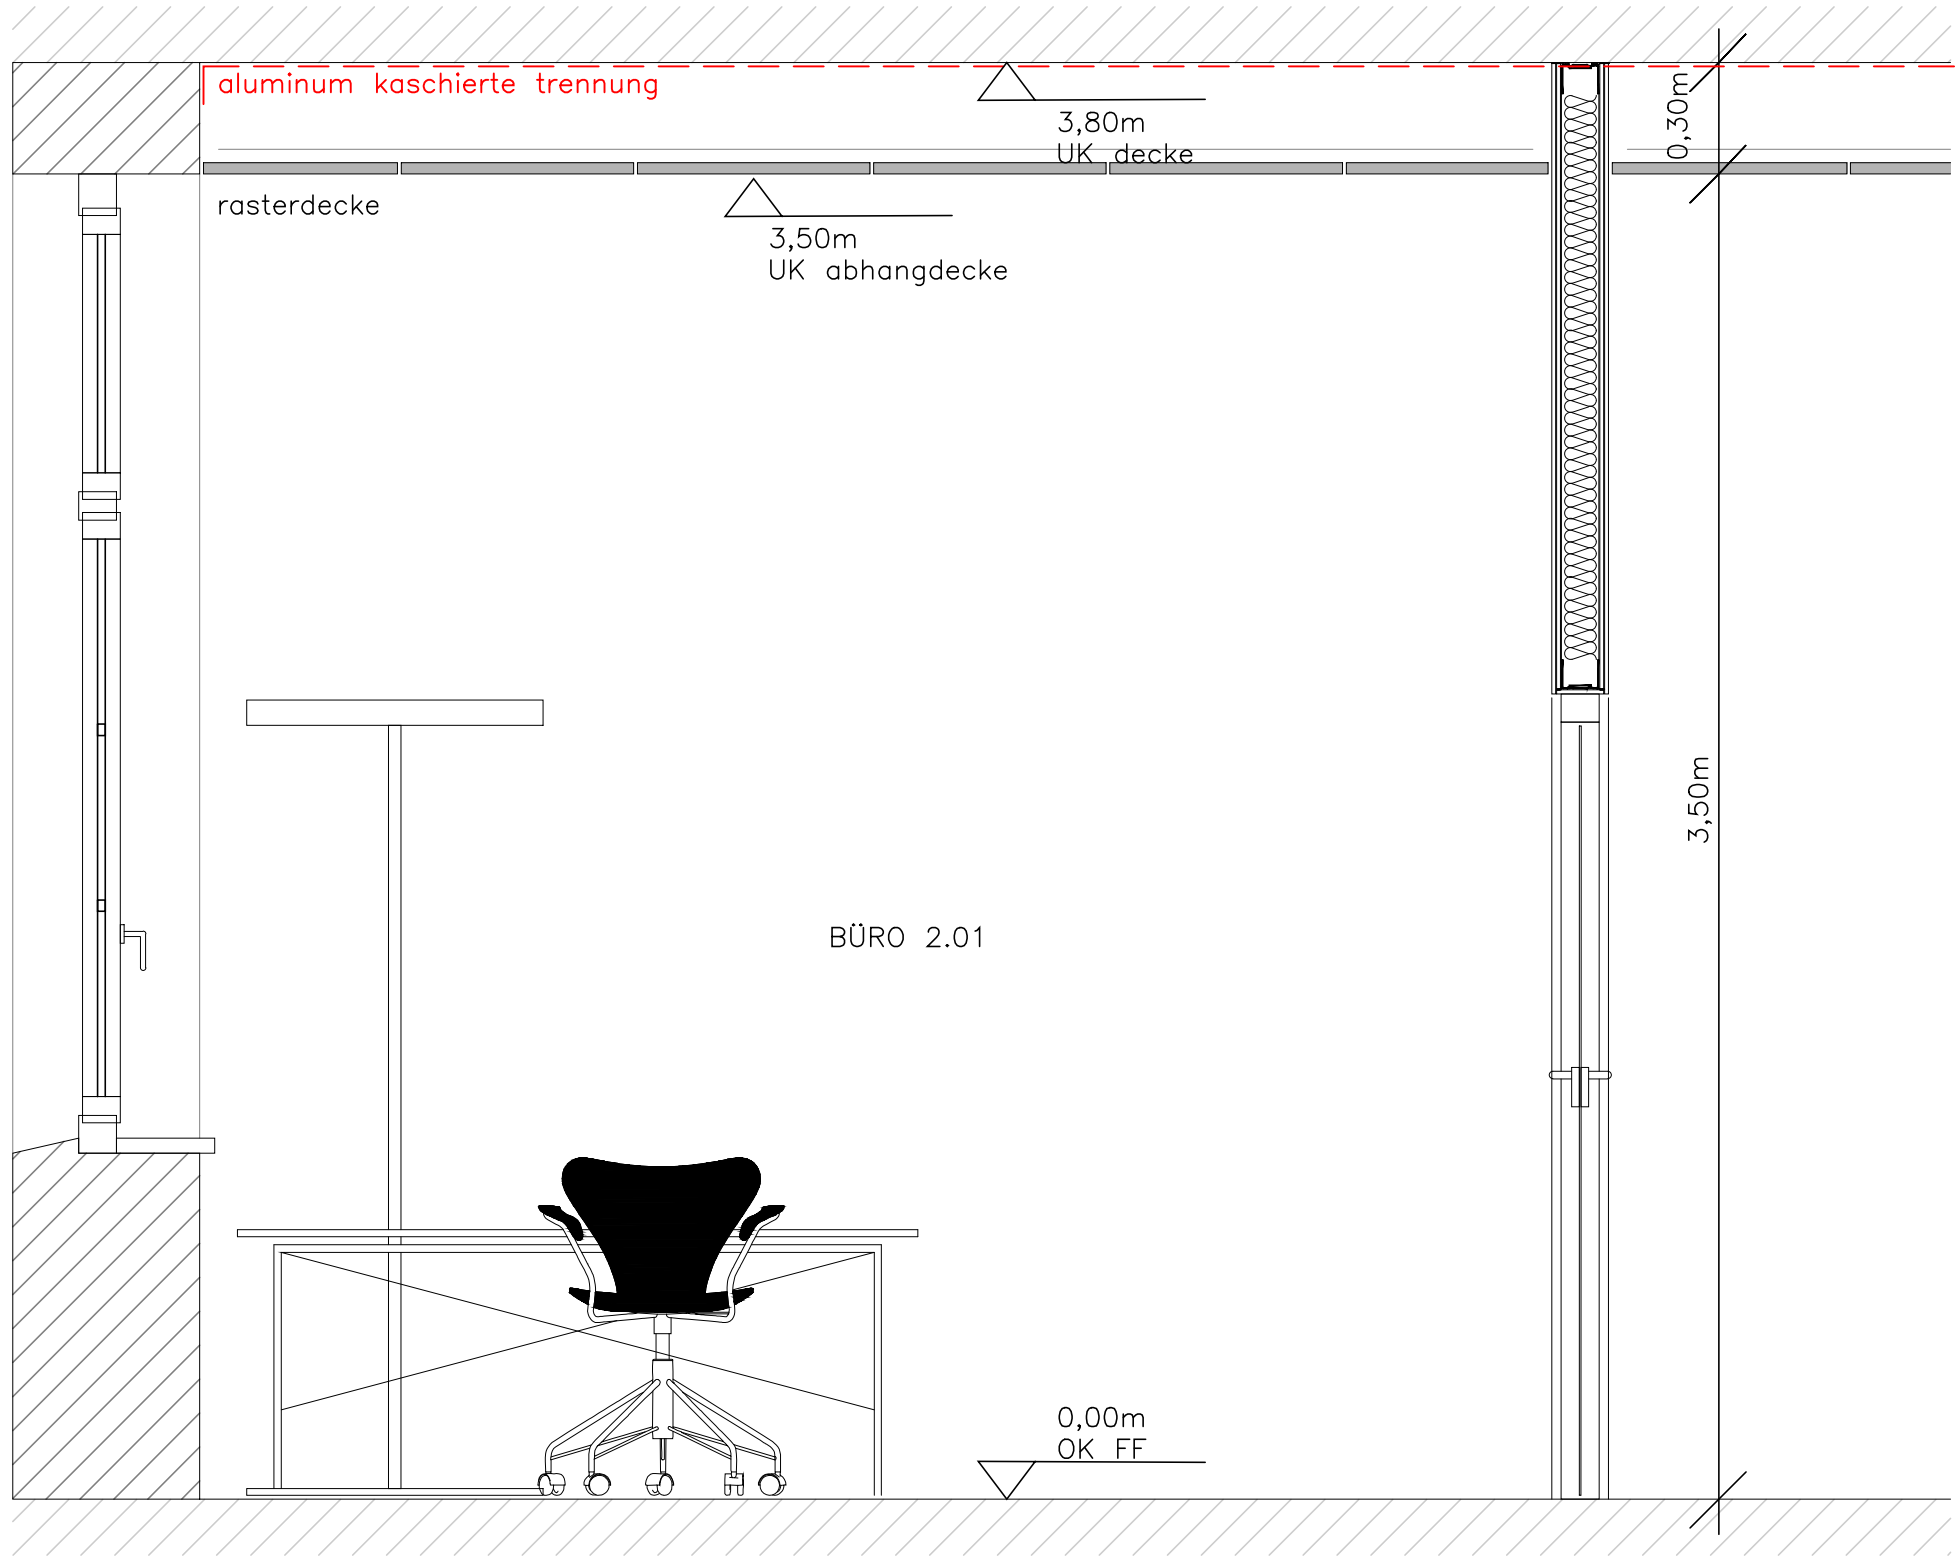

schnitt büro 2.01 M1:20

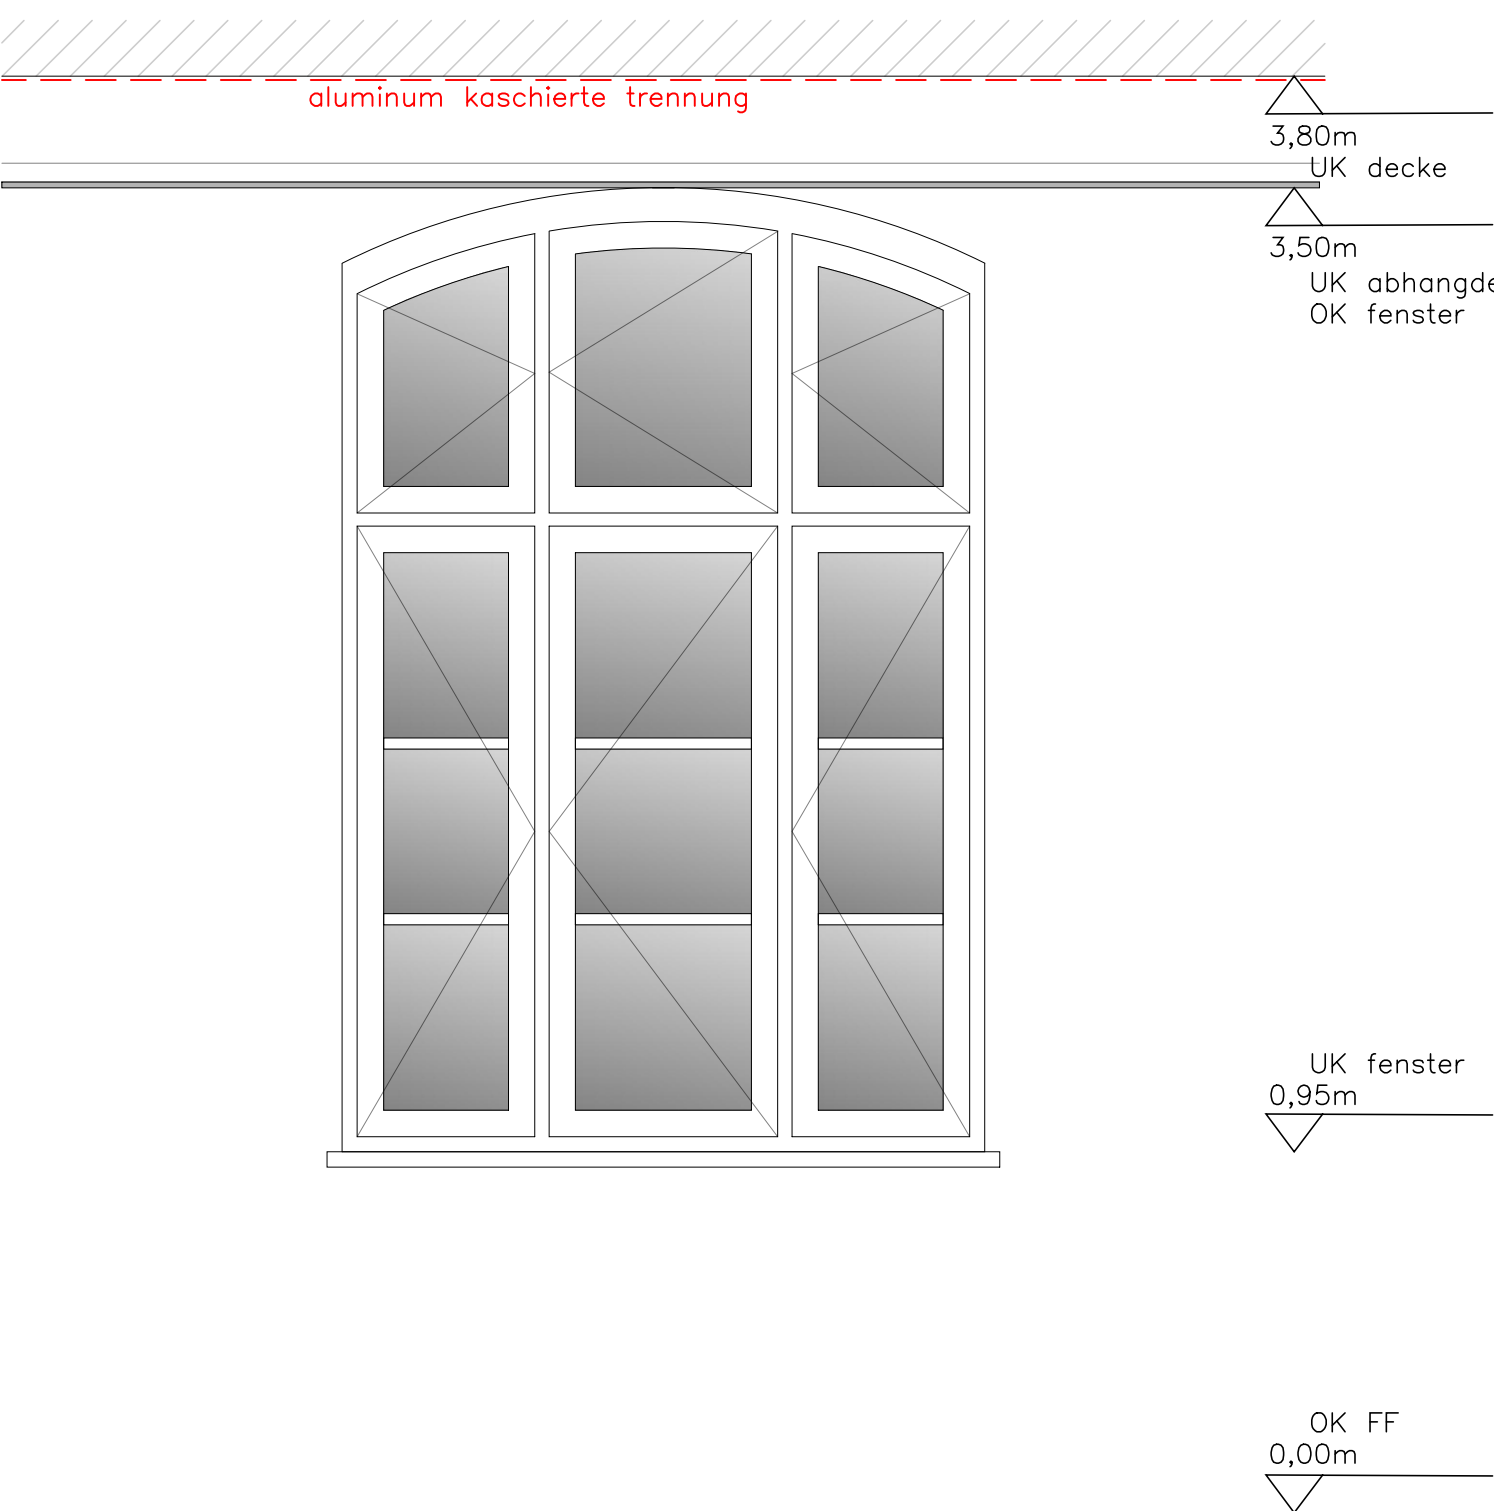

schnitt büro 2.01 M1:20


■ bestand
■ rückbau
■ neubau

alle bauteil- / platten- und elementstöße der luftdichten hülle und durchdringungen durch diese sind dauerhaft luftdicht auszuführen!

alle massangaben sind vor ort verantwortlich zu prüfen!

die planung ist nur in verbindung mit den jeweiligen unterlagen der fachingenieure gültig!
die einzelnen statischen querschnitte sind den statischen berechnungen und positionsplänen zu entnehmen! es sind nicht alle statisch notwendigen querschnitte und verbindungen dargestellt!
haustechnische installationen und medienführung sind den ausführungsszeichnungen des fachplaners zu entnehmen!

3			
2			
1			
Index	Änderung	Datum	Name
Melle® Die Stadt.		Stadt Melle Gebäudemanagement Wallgarten 1 49324 Melle Tel.: 05422 / 965-0 Fax.: 05422 / 9102900	
Bauvorhaben:		Datum	Name
Umbau Schürenkamp 14		23.07.2021	LK
Verwaltungsgebäude Schürenkamp 14 49324 Melle		gezeichnet geprüft	Bauteil: LPH2 Vorentwurfsplanung Schnitt A-A
Maßstab 1:50		841x594	

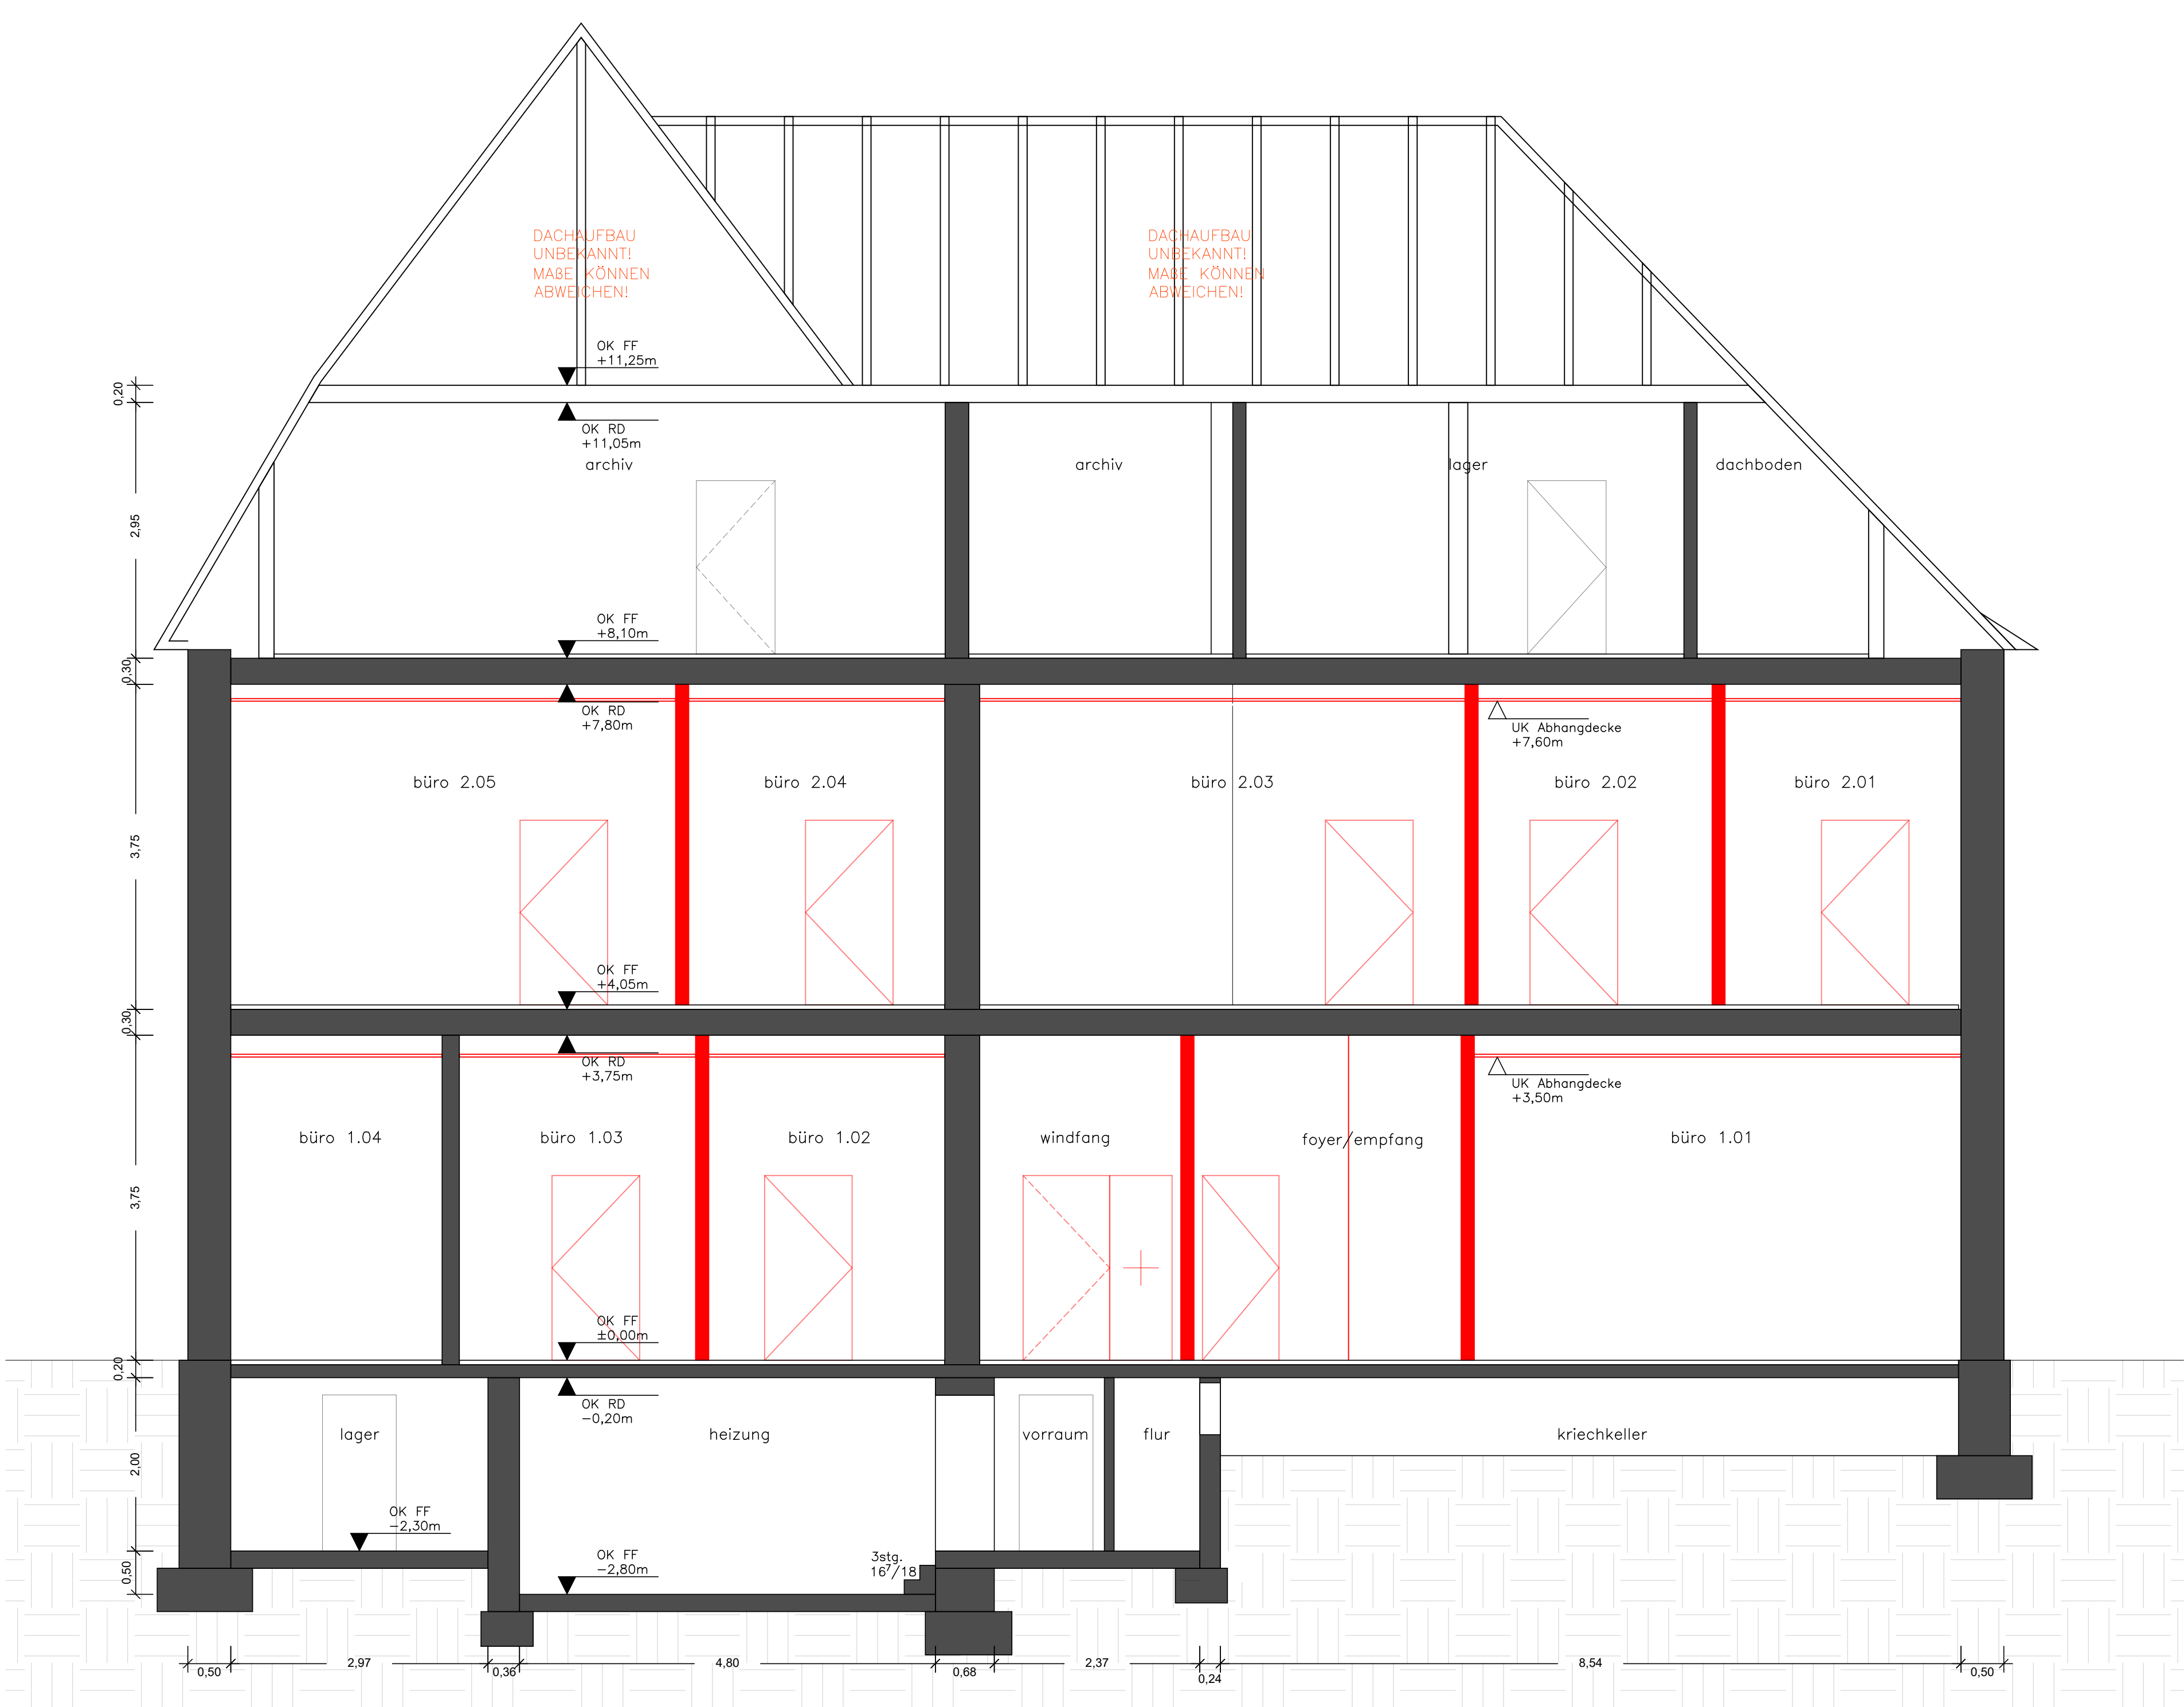

- bestand
- rückbau
- neubau

alle bauteil- / platten- und elementstösse der luftdichten hülle und durchdringungen durch diese sind dauerhaft luftdicht auszuführen!

alle massangaben sind vor ort verantwortlich zu prüfen!

die planung ist nur in verbindung mit den jeweiligen unterlagen der fachingenieure gültig!
die einzelnen statischen querschnitte sind den statischen berechnungen und positionsplänen zu entnehmen! es sind nicht alle statisch notwendigen querschnitte und verbindungen dargestellt!
haustechnische installationen und medienführung sind den ausführungszeichnungen des fachplaners zu entnehmen!

3			
2			
1			
Index	Änderung	Datum	Name
Melle® Die Stadt.		Stadt Melle Gebäudemangement Wallgarten 1 49324 Melle Tel.: 05422 / 965-0 Fax.:05422 / 9102900	
Bauvorhaben:		Datum	Name
Umbau Schürenkamp 14		23.07.2021	LK
Verwaltungsgebäude Schürenkamp 14 49324 Melle		gezeichnet geprüft	Bauteil: LPH2 Vorentwurfsplanung Schnitt B-B
		Maßstab 1:50	841x594