




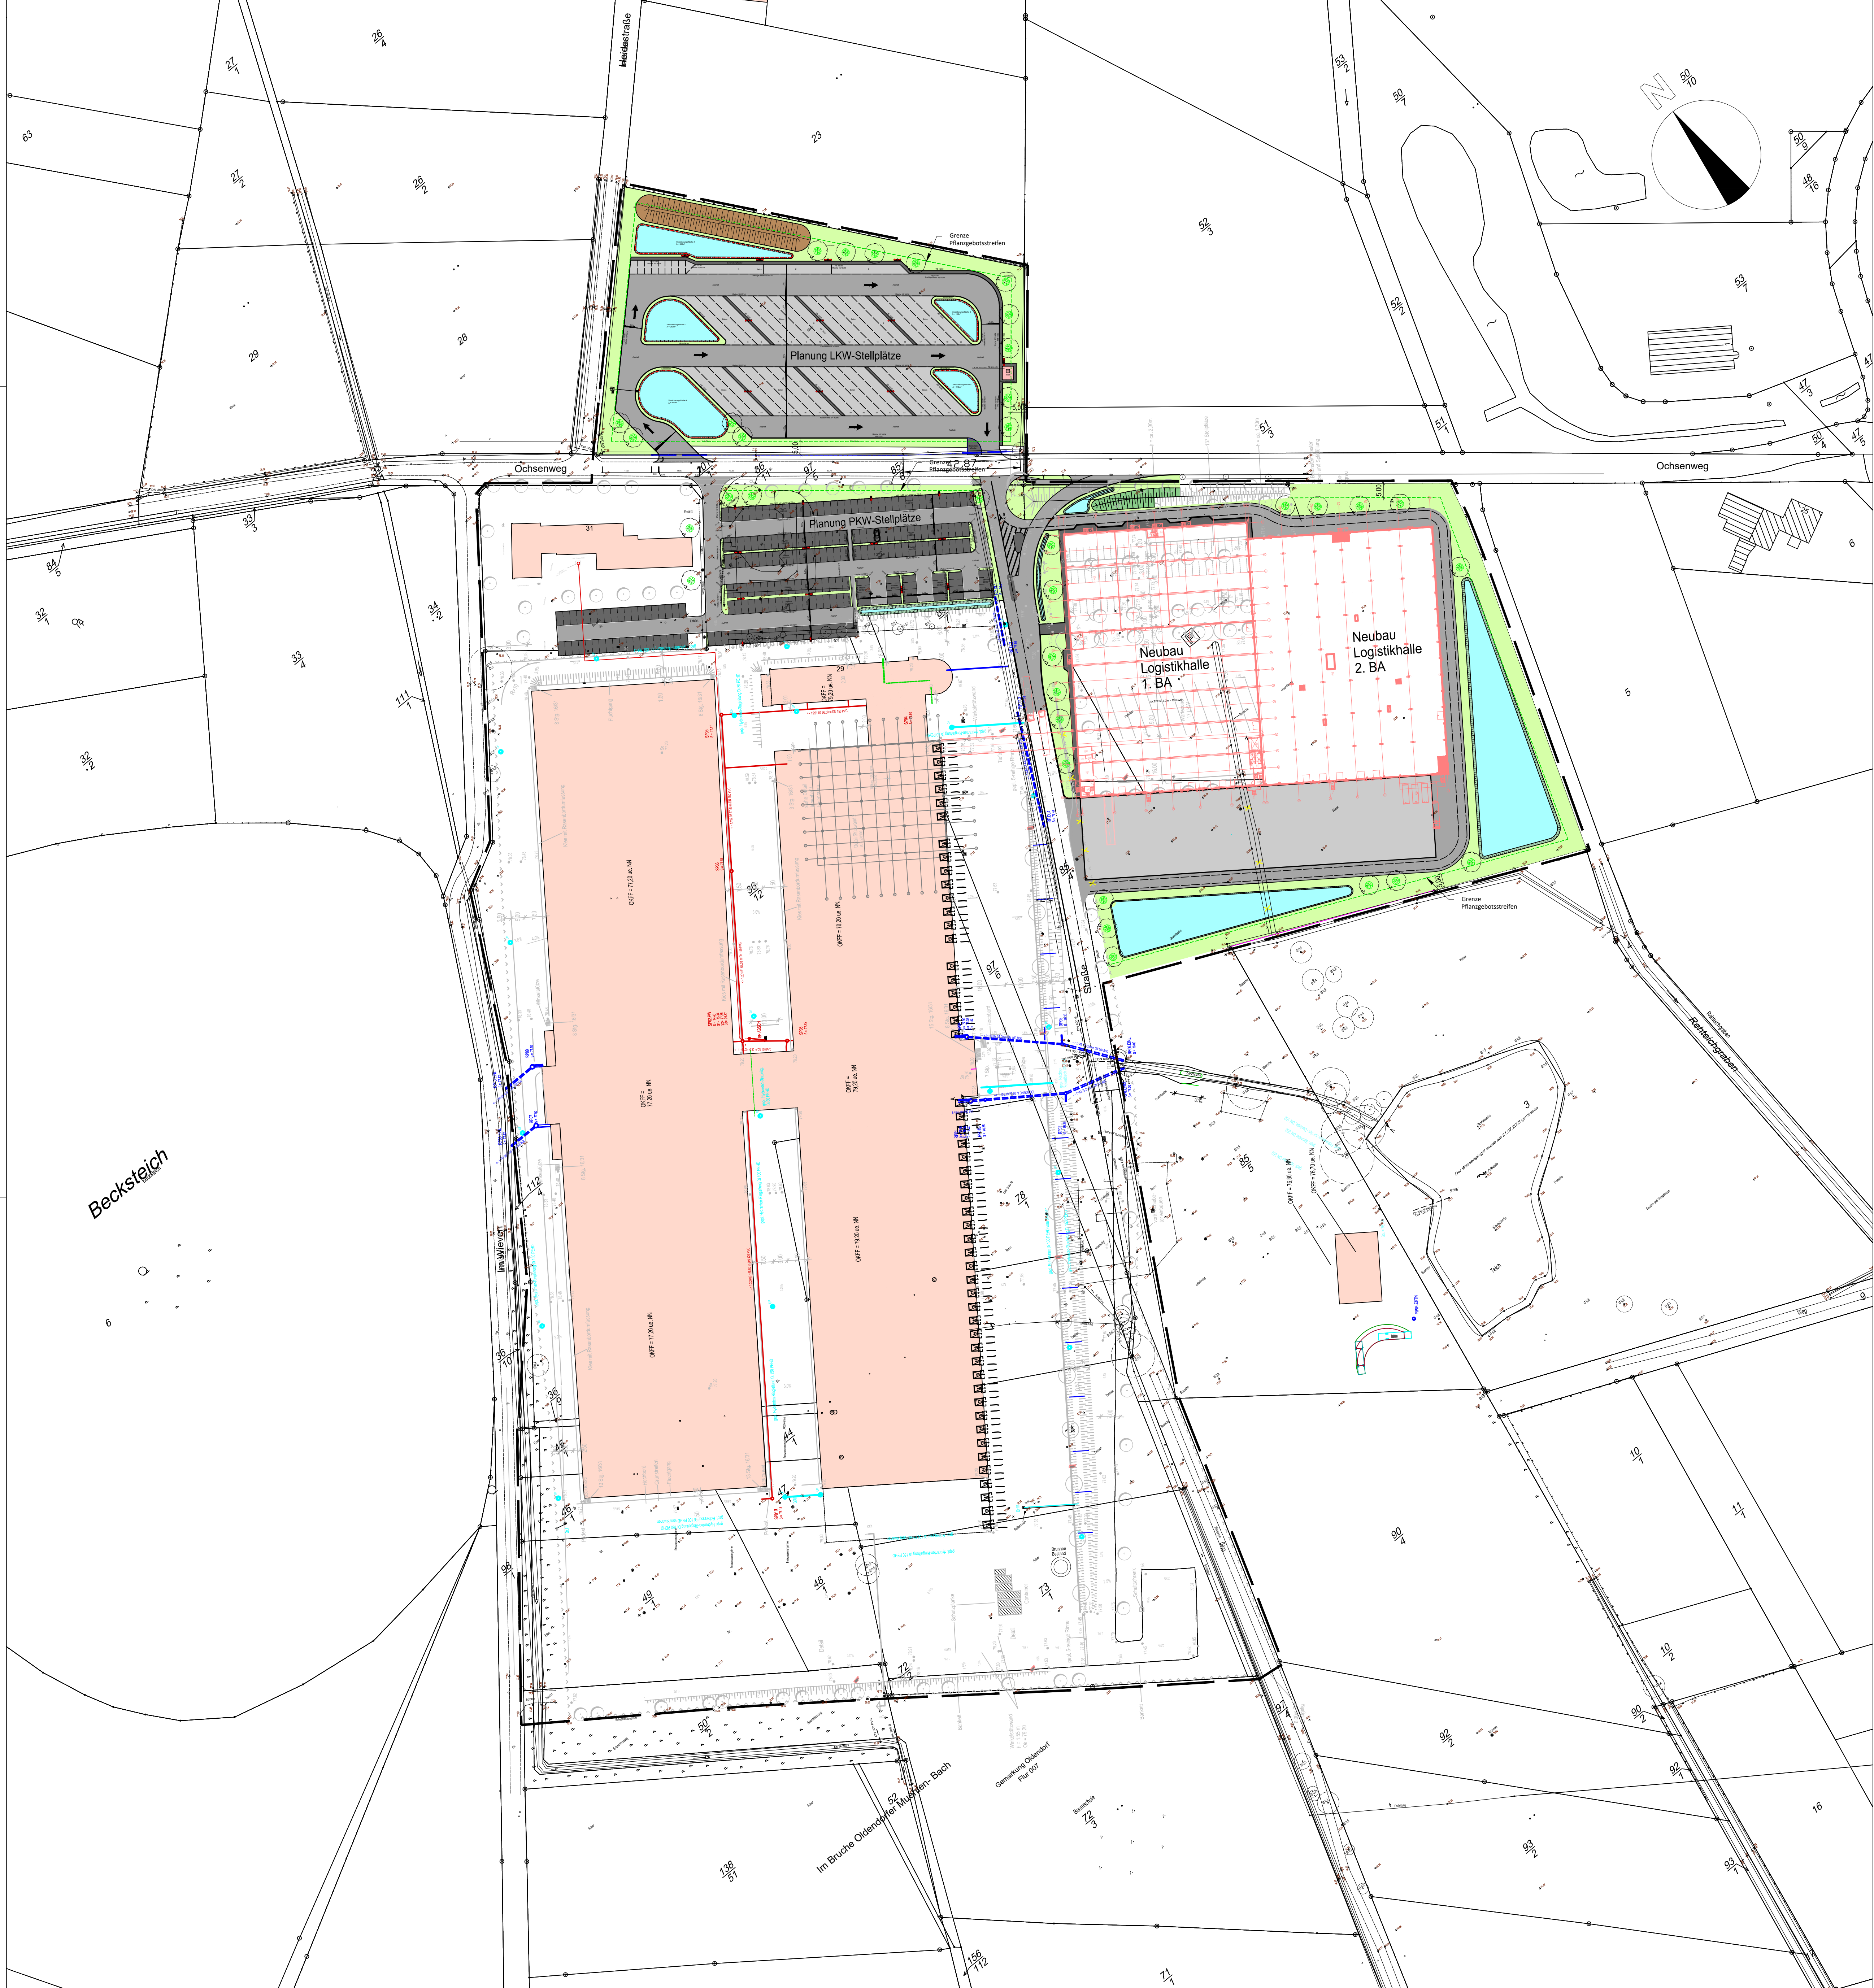


Ansicht Nordwest

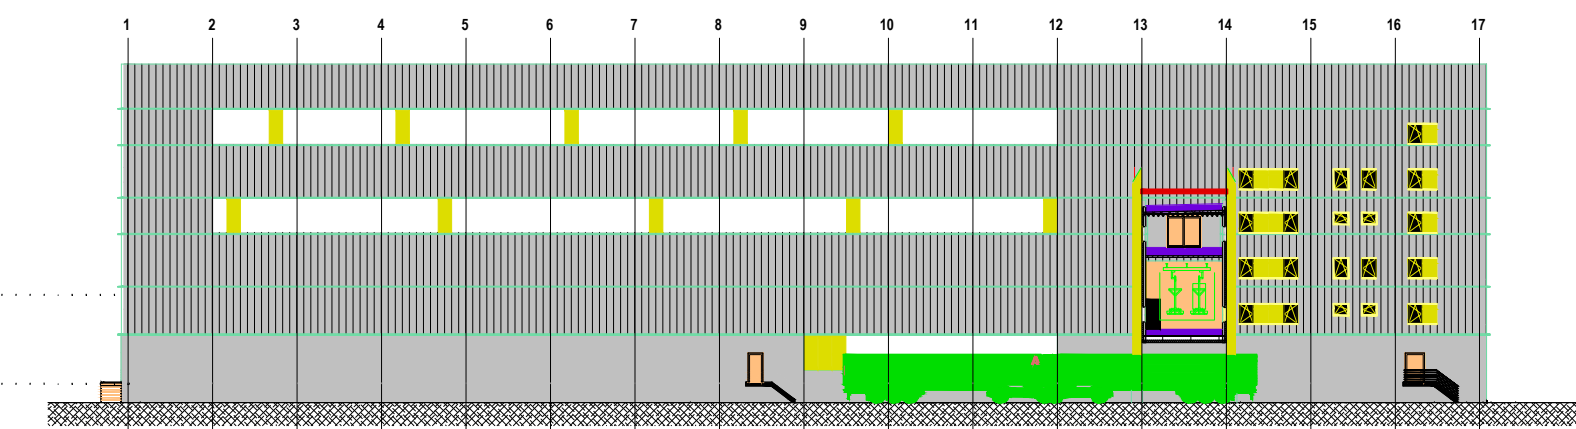


Ansicht Südost

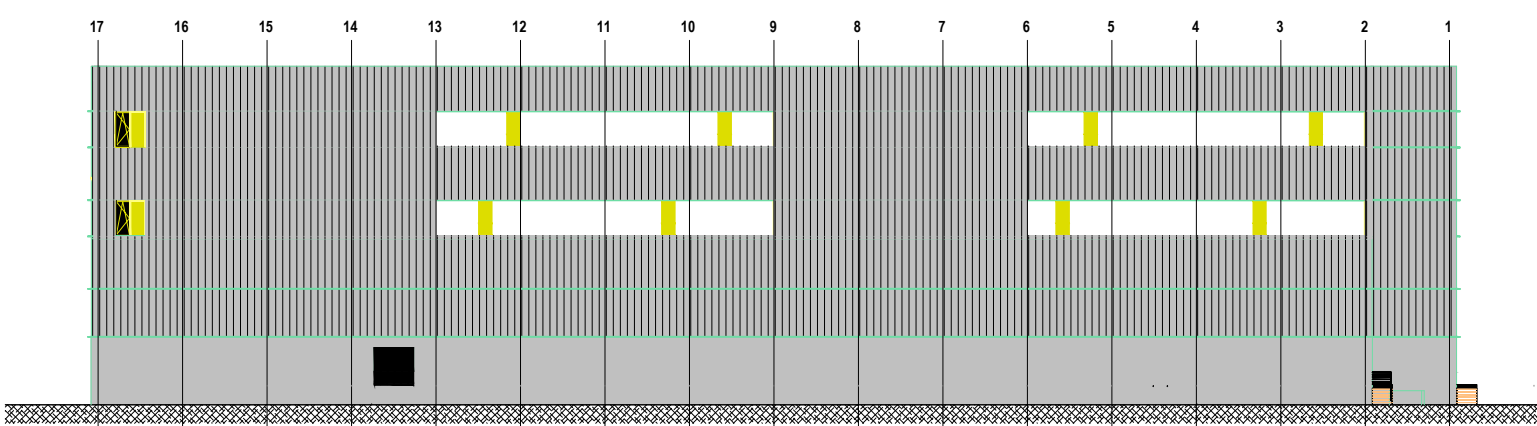

Ansicht Nordost

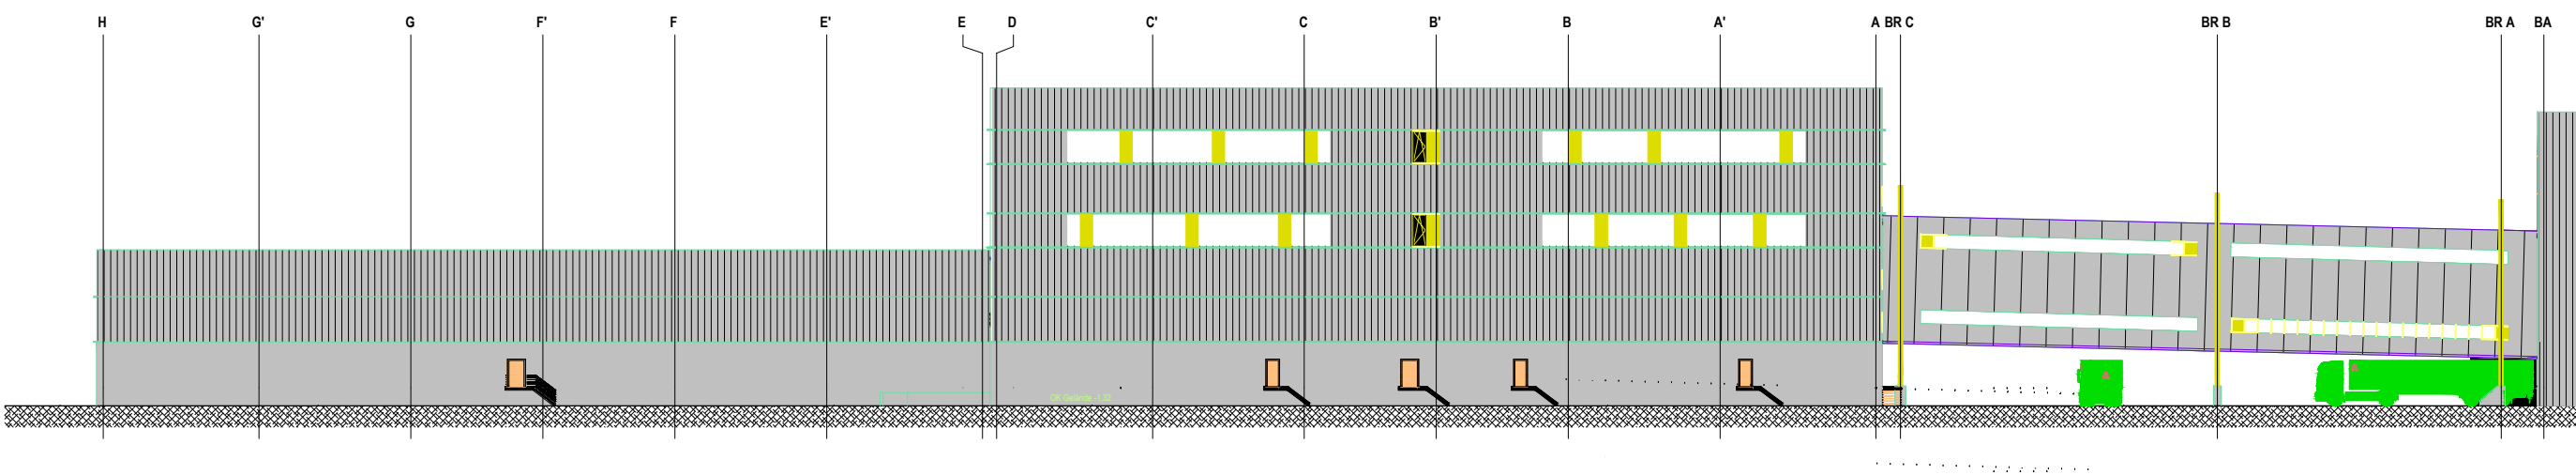

Ansicht Südwest

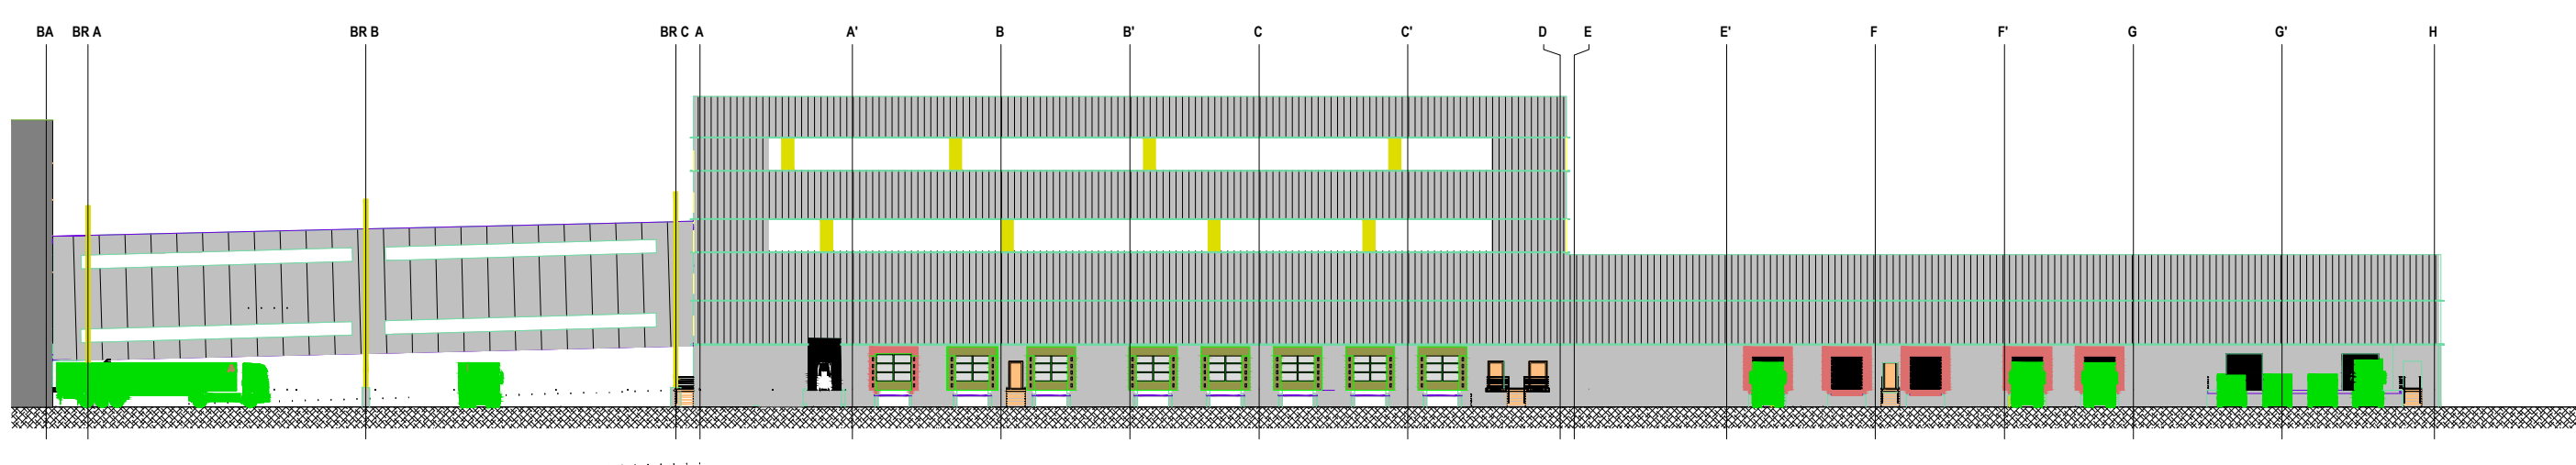

Legende

Bestand


- Katastergrenzen
- Gebäude
- Bestandsbaum

Planung

- Geltungsbereich B-Plangrenze
- Grundriss EG / gepl. Gebäude
- Asphalt
- Beton
- Betonsteinpflaster, versickerungsfähig
- Grünfläche
- Wall
- Böschung Sickerbecken/-mulde
- Sohle Sickerbecken/-mulde
- Beleuchtung
- Durchlass
- WC-Anlage
- Geplanter Baum
- Sorbus aria 'Magnifica'* - Mehlbeere-Sorte

e			
d			
c			
b			
a			

Index Ergänzungen/Änderungen Gez./Gepr. Datum

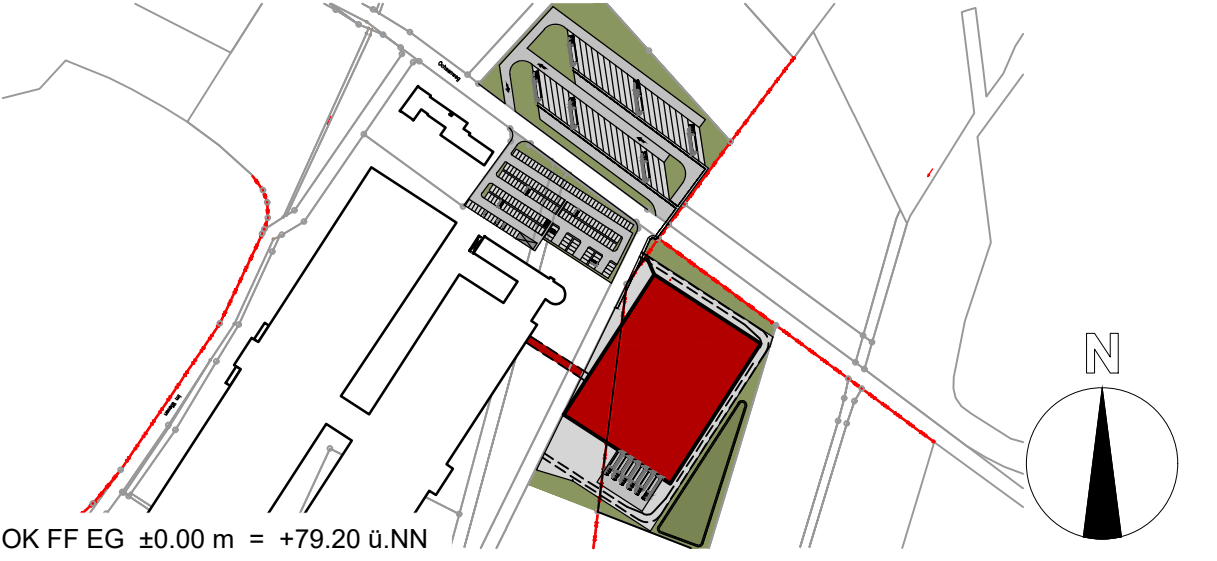

Bauplan Thomas Philipps GmbH Ochsenweg 31 +49 (5422) 9623 - 0				Thomas Philipps Sonderposten	
Bauplan 2018 9 604 Neubau Logistikhalle Ochsenweg 31, Melle		Abteilung 01 10 16 Plan-Nr. LP_SP_LKW_200		Stadt Melle Landkreis Osnabrück	
Entwurf Vorhaben- und Erschließungsplan Bebauungsplan "Erweiterung Thomas Philipps"		Maßstab 1:500 Plan-Gültig 743 x 1199		Index 0	
, den		Osnabrück, den 15.03.2021		Gez.	Datum
Bauplan		Planer		Gepr.	Datum
				hr	15.03.2021