



Sonstige Angaben

- × 395,60 Höhe Planung
- × 394,95 Höhe Bestand
- Gefälleänderung
- Baugrenze

Bepflanzung

- Baum Planung
- Baum Bestand
- Baum Rodung
- Hecke Planung / Bestand
- Pflanzung
- Staudenmischpflanzung
- Blumenwiesenansaat
- Rasen

Beläge / Einfassungen / Mauern

- Asphalt
- Pflaster
- Wassergebundene Wegedecke
- Schotterrasen
- Markierungsnägel
- Fallschutz Sand
- Fallschutz Kunststoff
- Fallschutz Holzhacksel
- Kantenstein


Ausstattung

- Mastleuchte
- Möblierung
- Abfallbehälter
- Spielgerät mit Fallschutzbereich

Bauwerke

- Brückenbauwerk
- Durchlass

Die Planung ist geistiges Eigentum des Planverfassers und urheberrechtlich geschützt. Vervielfältigung und Weitergabe an Dritte erfolgt nur mit ausdrücklicher Genehmigung des Planverfassers.

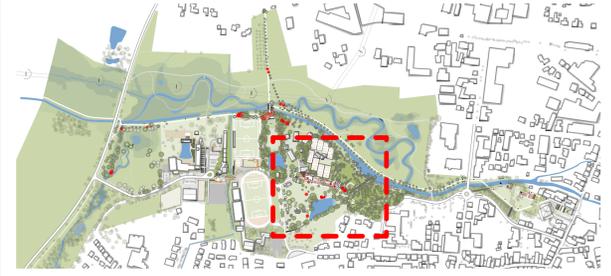

5	Planungsänderung Dorfplatz nach Freigabe	27.03.2023	
3	Einarbeitung Änderungen aus Besprechung vom 28.07.2022	29.07.2022	
2	Planungsänderung Dorfplatz/ Strotbach	20.07.2022	
1	Planungsdetaillierung	28.06.2022	
ixNr.	Aufgestellt	Art der Änderung	Datum
Plangrundlagen	Titel / erhalten von		erhalten am
	siehe Anlage 1 Plangrundlagen		

Stadt, Land, Fluss - Erlebnis und Erholung entlang der Elbe

Stadt Melle
Schürenkamp 16
49324 Melle

Freigabe Auftraggeber:
Datum / Unterschrift

Entwurfsplanung | Plan-Nr.: 3-LP-12 - 5

Lageplan | Maßstab: 1:500

Grönenbergpark | Projekt-Nr.: 5141

| Plangröße: 900 x 594

| Datum: 30.03.2022

| gezeichnet: CA

| bearbeitet: NK, DW, CA

KORTEMEIER BROKMANN
LANDSCHAFTSARCHITEKTEN

Kortemeier Brokmann | Oststraße 92 | T +49(0)52 21 97 39-0
Landschaftsarchitekten GmbH | 32051 Herford | F +49(0)52 21 97 39-30

geprüft: *Nils Kohlen*