Schnitt A-A
Maßstab 1:50

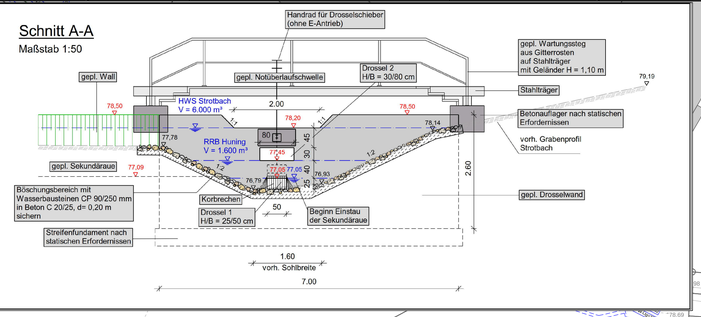

Schnitt B-B
Maßstab 1:50

RKS
79,39 m

RKS 1/1	0,00	0,30	/ Feinsand; stark schluffig, schwach humos / / braun / sehr schwach feucht
RKS 1/2	0,65	0,85	/ Schluff; stark feinsandig, sehr schwach humos / / braun / sehr schwach feucht
RKS 1/3	1,50	1,50	/ Schluff; schwach feinsandig / / grau / Redox-Merkmale (Rostflecken, Manganknkretionen), sehr schwach feucht- nass, Grundwasserspiegel (1.33, 17.08.2020) /
RKS 1/4	2,00	2,00	/ Schluff; schwach feinsandig / / grau, orange / Redox- Merkmale (Rostflecken, Manganknkretionen), nass
RKS 1/5	2,40	2,40	/ Grobsand; schluffig, grusig / / schwarz, grau / nass, teilweise zersetze Organik
RKS 1/6	3,00	3,00	/ Schluff; schwach feinsandig, sehr schwach grobsandig / / schwarz, grau /

V 1
80,26 m

V 1/1	0,10	0,10	/ Feinsand; stark schluffig / / /
V 1/2	1,10	1,10	/ Schluff; schwach feinsandig / / /
V 1/3	1,30	1,30	/ Schluff; mittel feinsandig / / /

V 2
79,38 m

V 2/1	0,10	0,10	/ Schluff; schwach kiesig / / /
V 2/2	0,70	0,70	/ Stein; grusig / / /

Zeichenerklärung

Bestand:
- Einfahrt
- Eingang
- Baum
- Schachtdeckel (rund)
- Straßenablauf
- Wasserschieber
- Hydrant
- Gasschieber
- Kabelkasten Oi
- Kabelkasten Ui
- Holzmast
- Stahlrohrmast
- Höhenfixpunkt
- Bank
- Straßenbeleuchtung
- Ampel
- Höhen
- Mauer
- Zaun
- Hecke
- Querneigung
- Einfahrten
- Höhenlinien
- Schmutzwasserkanal
- Schmutzwasserdruckleitung
- Regenwasserkanal
- SW-Schacht
- RW-Schacht
- RKS 2 Bohransatzpunkte

Planung:
- E02 / 40 / 0,11 — Nr. des Einzugsgebietes; Größe in ha
- Befestigungsgrad in %
- Einzugsgebietsgrenze
- HWS
- RRB
- Bauverbotszone
- gepl. Einleitstelle
- Fernwärmeleitung Fa. Huning (Stand: 21.06.2017)

Hinweis:
Bei Inanspruchnahme der Deckschicht des Liegenschaftskarte mit Stand vom 09.11.2020 ist die Einholung einer Erlaubnis der Behörde Amt für Geoinformation und Liegenschaften Osnabrück.

Nr.	Art der Änderung	Datum	bearbeitet
3			
2			
1			

Ingenieurbüro Hans Tovar & Partner
Beratende Ingenieure GbR
Huning Maschinenbau GmbH
Wellingholzhausener Straße 6, 49324 Melle
Weiße Breite 3
49084 Osnabrück
Telefon 0541 94003-0
Telefax 0541 94003-50
www.ibtweb.de

- Wasserwirtschaft · Infrastruktur
- Straßenbau · Verkehr
- Landschaftsplanung
- Stadtplanung
- Ingenieurvermessung
- Geoinformationssysteme

Antrag
gemäß §§ 8-10 und 68 WHG
"Retentionsraum Strotbach"

Lageplan

Anlage: 3	Maßstab:	1:500	bearbeitet:	Kn/Tv/Ba	Osnabrück, den
Blatt-Nr.:	Projekt-Nr.:	9131.014	geprüft:	Ht/So	
Ausfertigung:	System:	ETRS89	vermessen:	St 06/2017	

Planverfasser: LK-AT
Pfad: N:\Projekte\9131\014\11 Grafik\03 CAD\Kit AWW\9131014UKJH+HdB1.sdx\03_LK-AT.pdf