


Legende

Bauteile


	Bestehende Bauteile
	Vorzusehende Bauteile

B

B

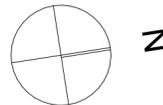

<p>BAUVORHABEN</p> <p>Umbau der ehemaligen Jugendherberge zu einer Kindertagesstätte</p> <p>Friedrich-Ludwig-Jahn-Straße 1 49324 Melle</p>		
<p>BAUHERR</p> <p>Melle Die Stadt</p>	<p>Stadt Melle</p> <p>Schürenkamp 16 49324 Melle</p>	
<p>Unterschrift</p> <p>ARCHITEKT</p>	<p>QUADRAT ARCHITECTEN</p> <p>Königswall 15 45657 Recklinghausen mail@quadratplus.de T +49 2361 890790 F +49 2361 8907999 www.quadratplus.de</p>	
<p>Unterschrift</p> <p>Plan</p>	<p>E_GR_EG</p> <p>Plannamen</p> <p>Grundriss Erdgeschoss</p>	
<p>Projektstand</p> <p>Entwurfplanung</p>		
<p>Projekt Nr.</p> <p>21-03</p>	<p>Plangröße</p> <p>A2 Querformat</p>	<p>Maßstab</p> <p>1:100</p>
<p>Index</p> <p>00</p>	<p>Gez.</p> <p>ig, II, as</p>	<p>Datum</p> <p>09.08.2021</p>
<p>Diese Zeichnung und deren Inhalt ist urheberrechtlich geschützt und darf ohne Erlaubnis des Verfassers nicht vervielfältigt werden.</p>		

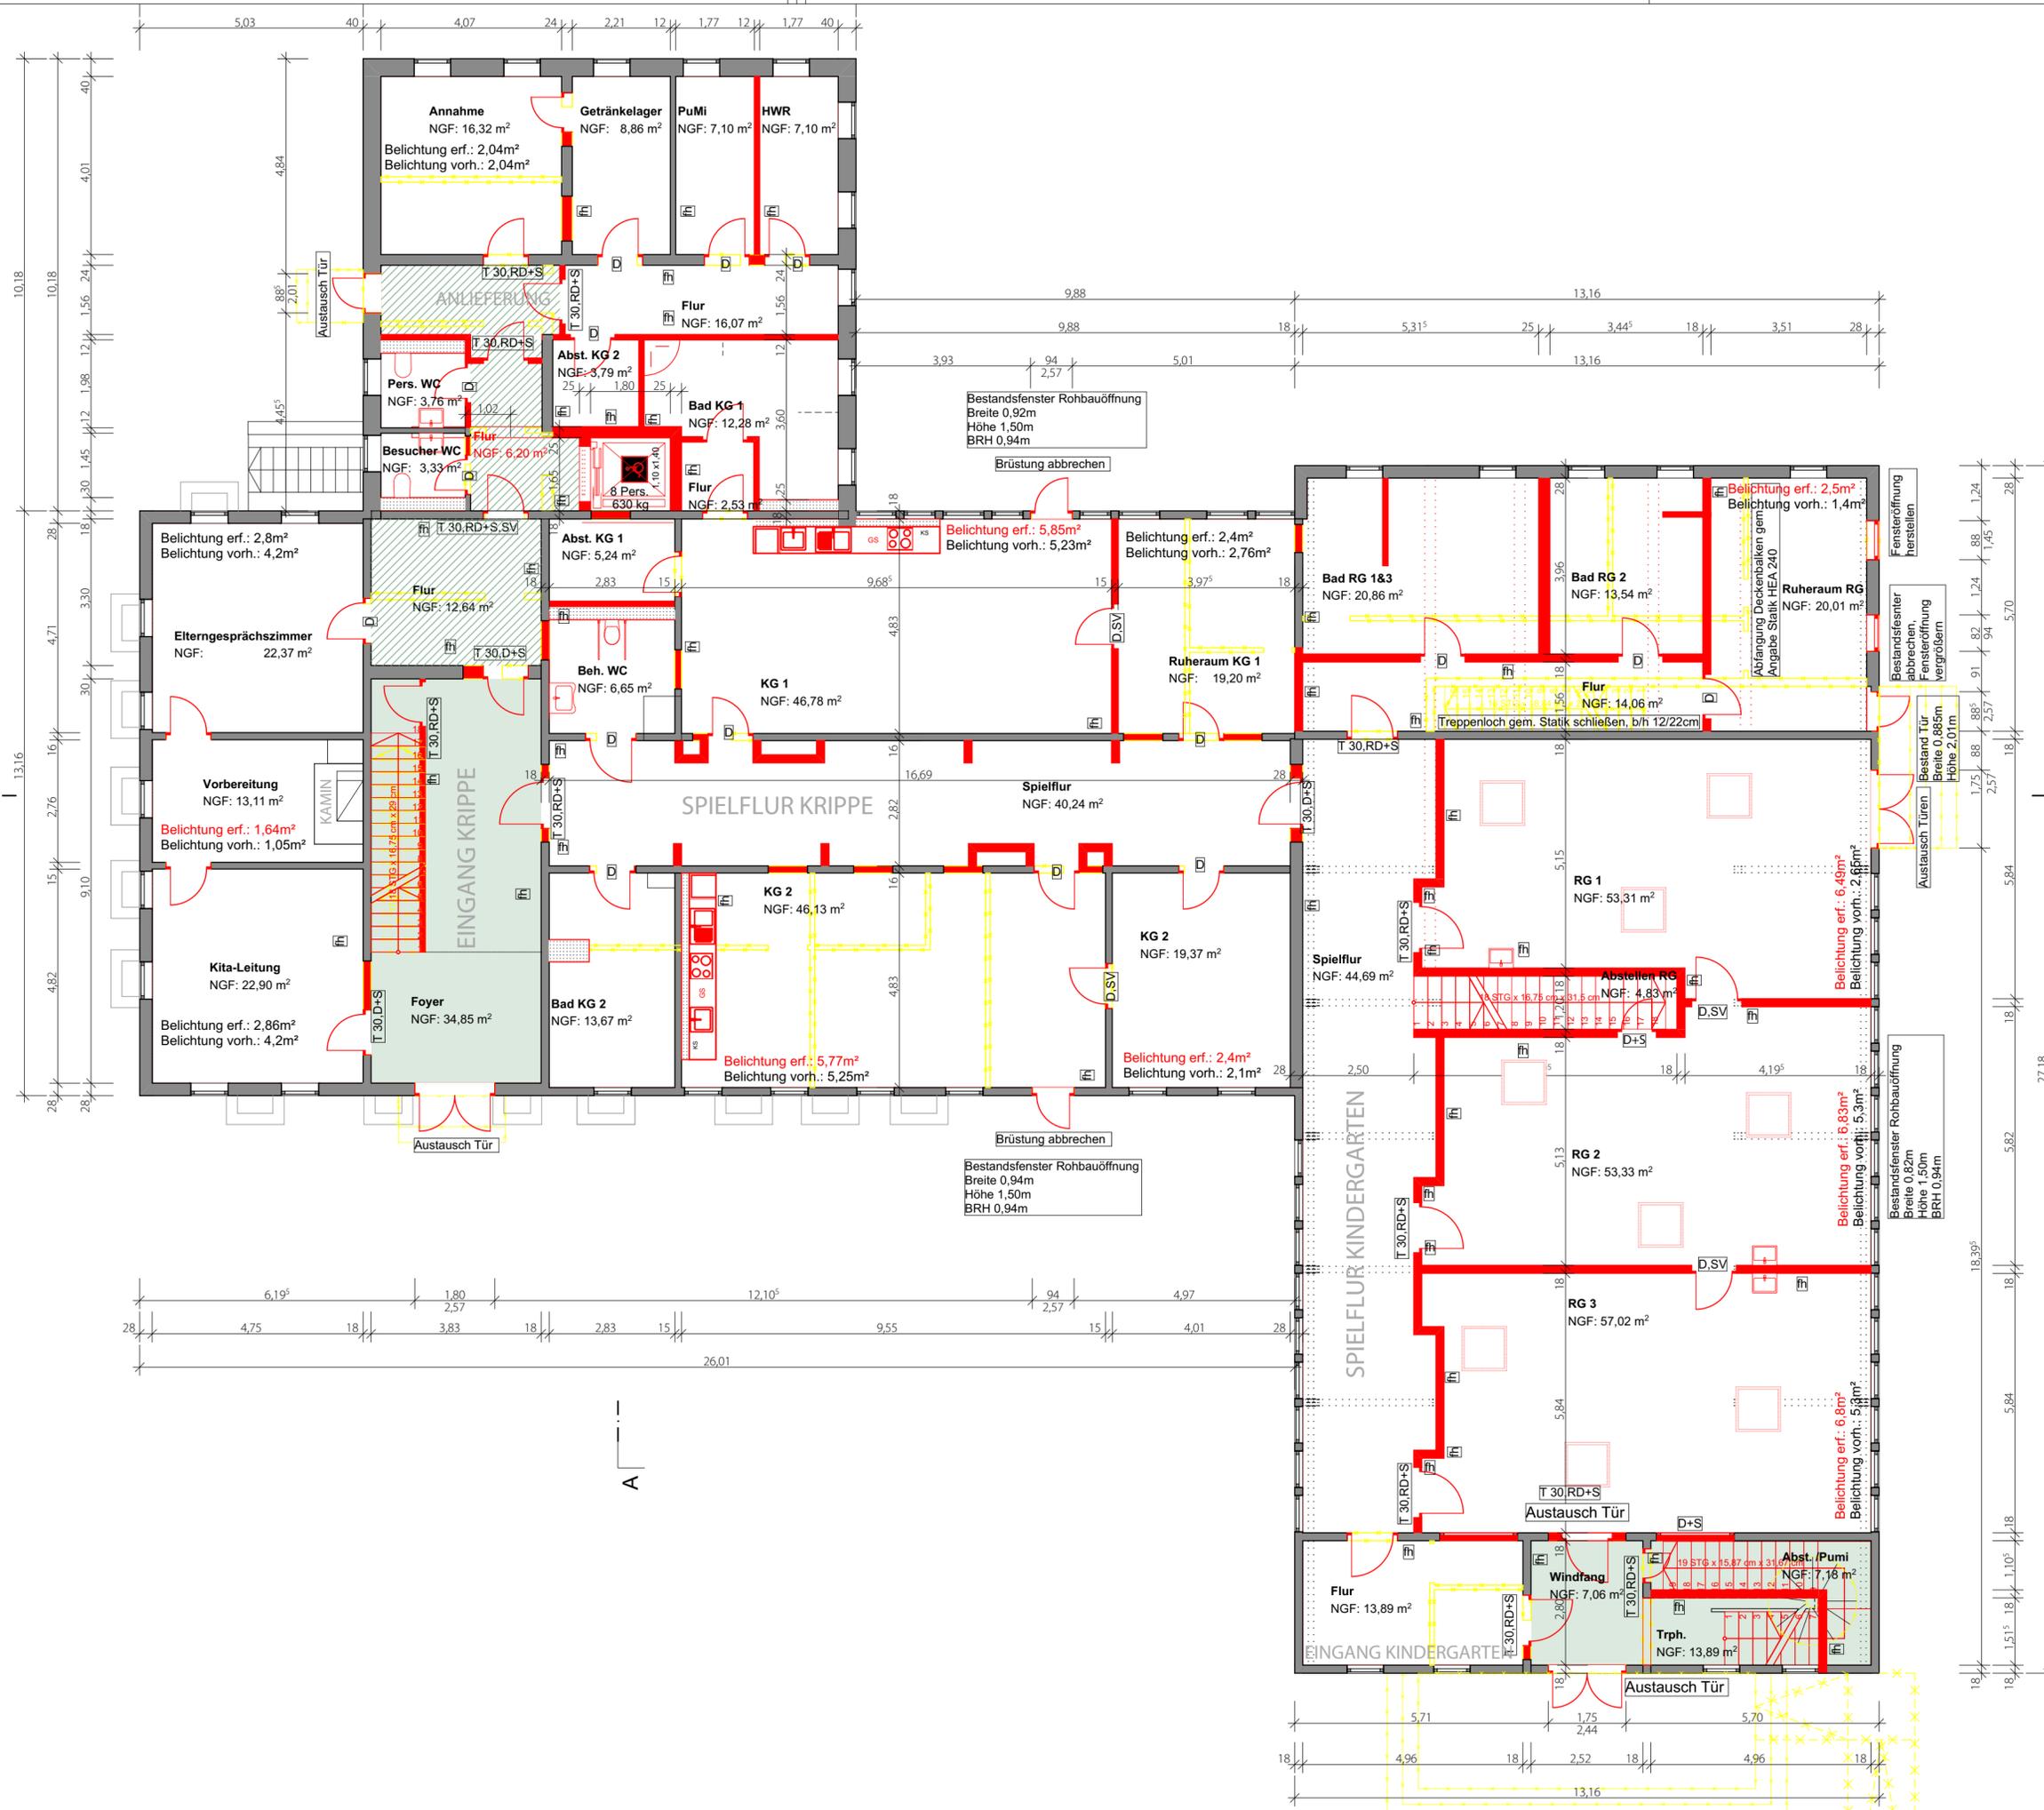

Legende


Bauteile

- Bestehende Bauteile
- Vorzusehende Bauteile
- Zu beseitigende Bauteile

Brandschutz

- Notwendiger Treppenraum §35 NBauO
- Notwendiger Flur §36 NBauO

Ind.	Änderungen	gez.	Datum
01	Belichtung an/ Bewegungsflächen aus	ch	06.08.21
02	Möblierung aus	ch	09.08.21

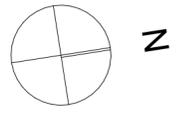

BAUVORHABEN

Umbau der ehemaligen Jugendherberge zu einer Kindertagesstätte

Friedrich-Ludwig-Jahn-Straße 1
49324 Melle

BAUHERR

Melle
Die Stadt

Stadt Melle
Schürenkamp 16
49324 Melle

ARCHITEKT

QUADRAT
ARCHITEKTEN

Königswall 15
45657 Recklinghausen
mail@quadratplus.de
T +49 2361 890790
F +49 2361 8907999
www.quadratplus.de

Plan

E_GR_EG

Plannamen

Grundriss Erdgeschoss

Projektstand

Entwurfplanung

Projekt Nr.	Plangröße	Maßstab
21-03	A2 Querformat	1:100

Index	Gez.	Datum
02	ig, II, as	09.08.2021

Diese Zeichnung und deren Inhalt ist urheberrechtlich geschützt und darf ohne Erlaubnis des Verfassers nicht vervielfältigt werden.



Legende

Bauteile

	Bestehende Bauteile
	Vorzusehende Bauteile

BAUVORHABEN
**Umbau der
 ehemaligen
 Jugendherberge zu
 einer
 Kindertagesstätte**
 Friedrich-Ludwig-Jahn-Straße 1
 49324 Melle


BAUHERR
 **Stadt Melle**
 -
 Schürenkamp 16
 49324 Melle

Unterschrift
 ARCHITEKT
QUADRAT 
 ARCHITECTEN
 Königswall 15
 45657 Recklinghausen
 mail@quadratplus.de
 T +49 2361 890790
 F +49 2361 8907999
 www.quadratplus.de

Unterschrift
 Plan
E_GR_OG
 Plannamen
Grundriss Obergeschoss

Projektstand		
Entwurfplanung		
Projekt Nr. 21-03	Plangröße A2 Querformat	Maßstab 1:100
Index 00	Gez. ig, II, as	Datum 09.08.2021

Diese Zeichnung und deren Inhalt ist urheberrechtlich geschützt und darf ohne Erlaubnis des Verfassers nicht vervielfältigt werden.

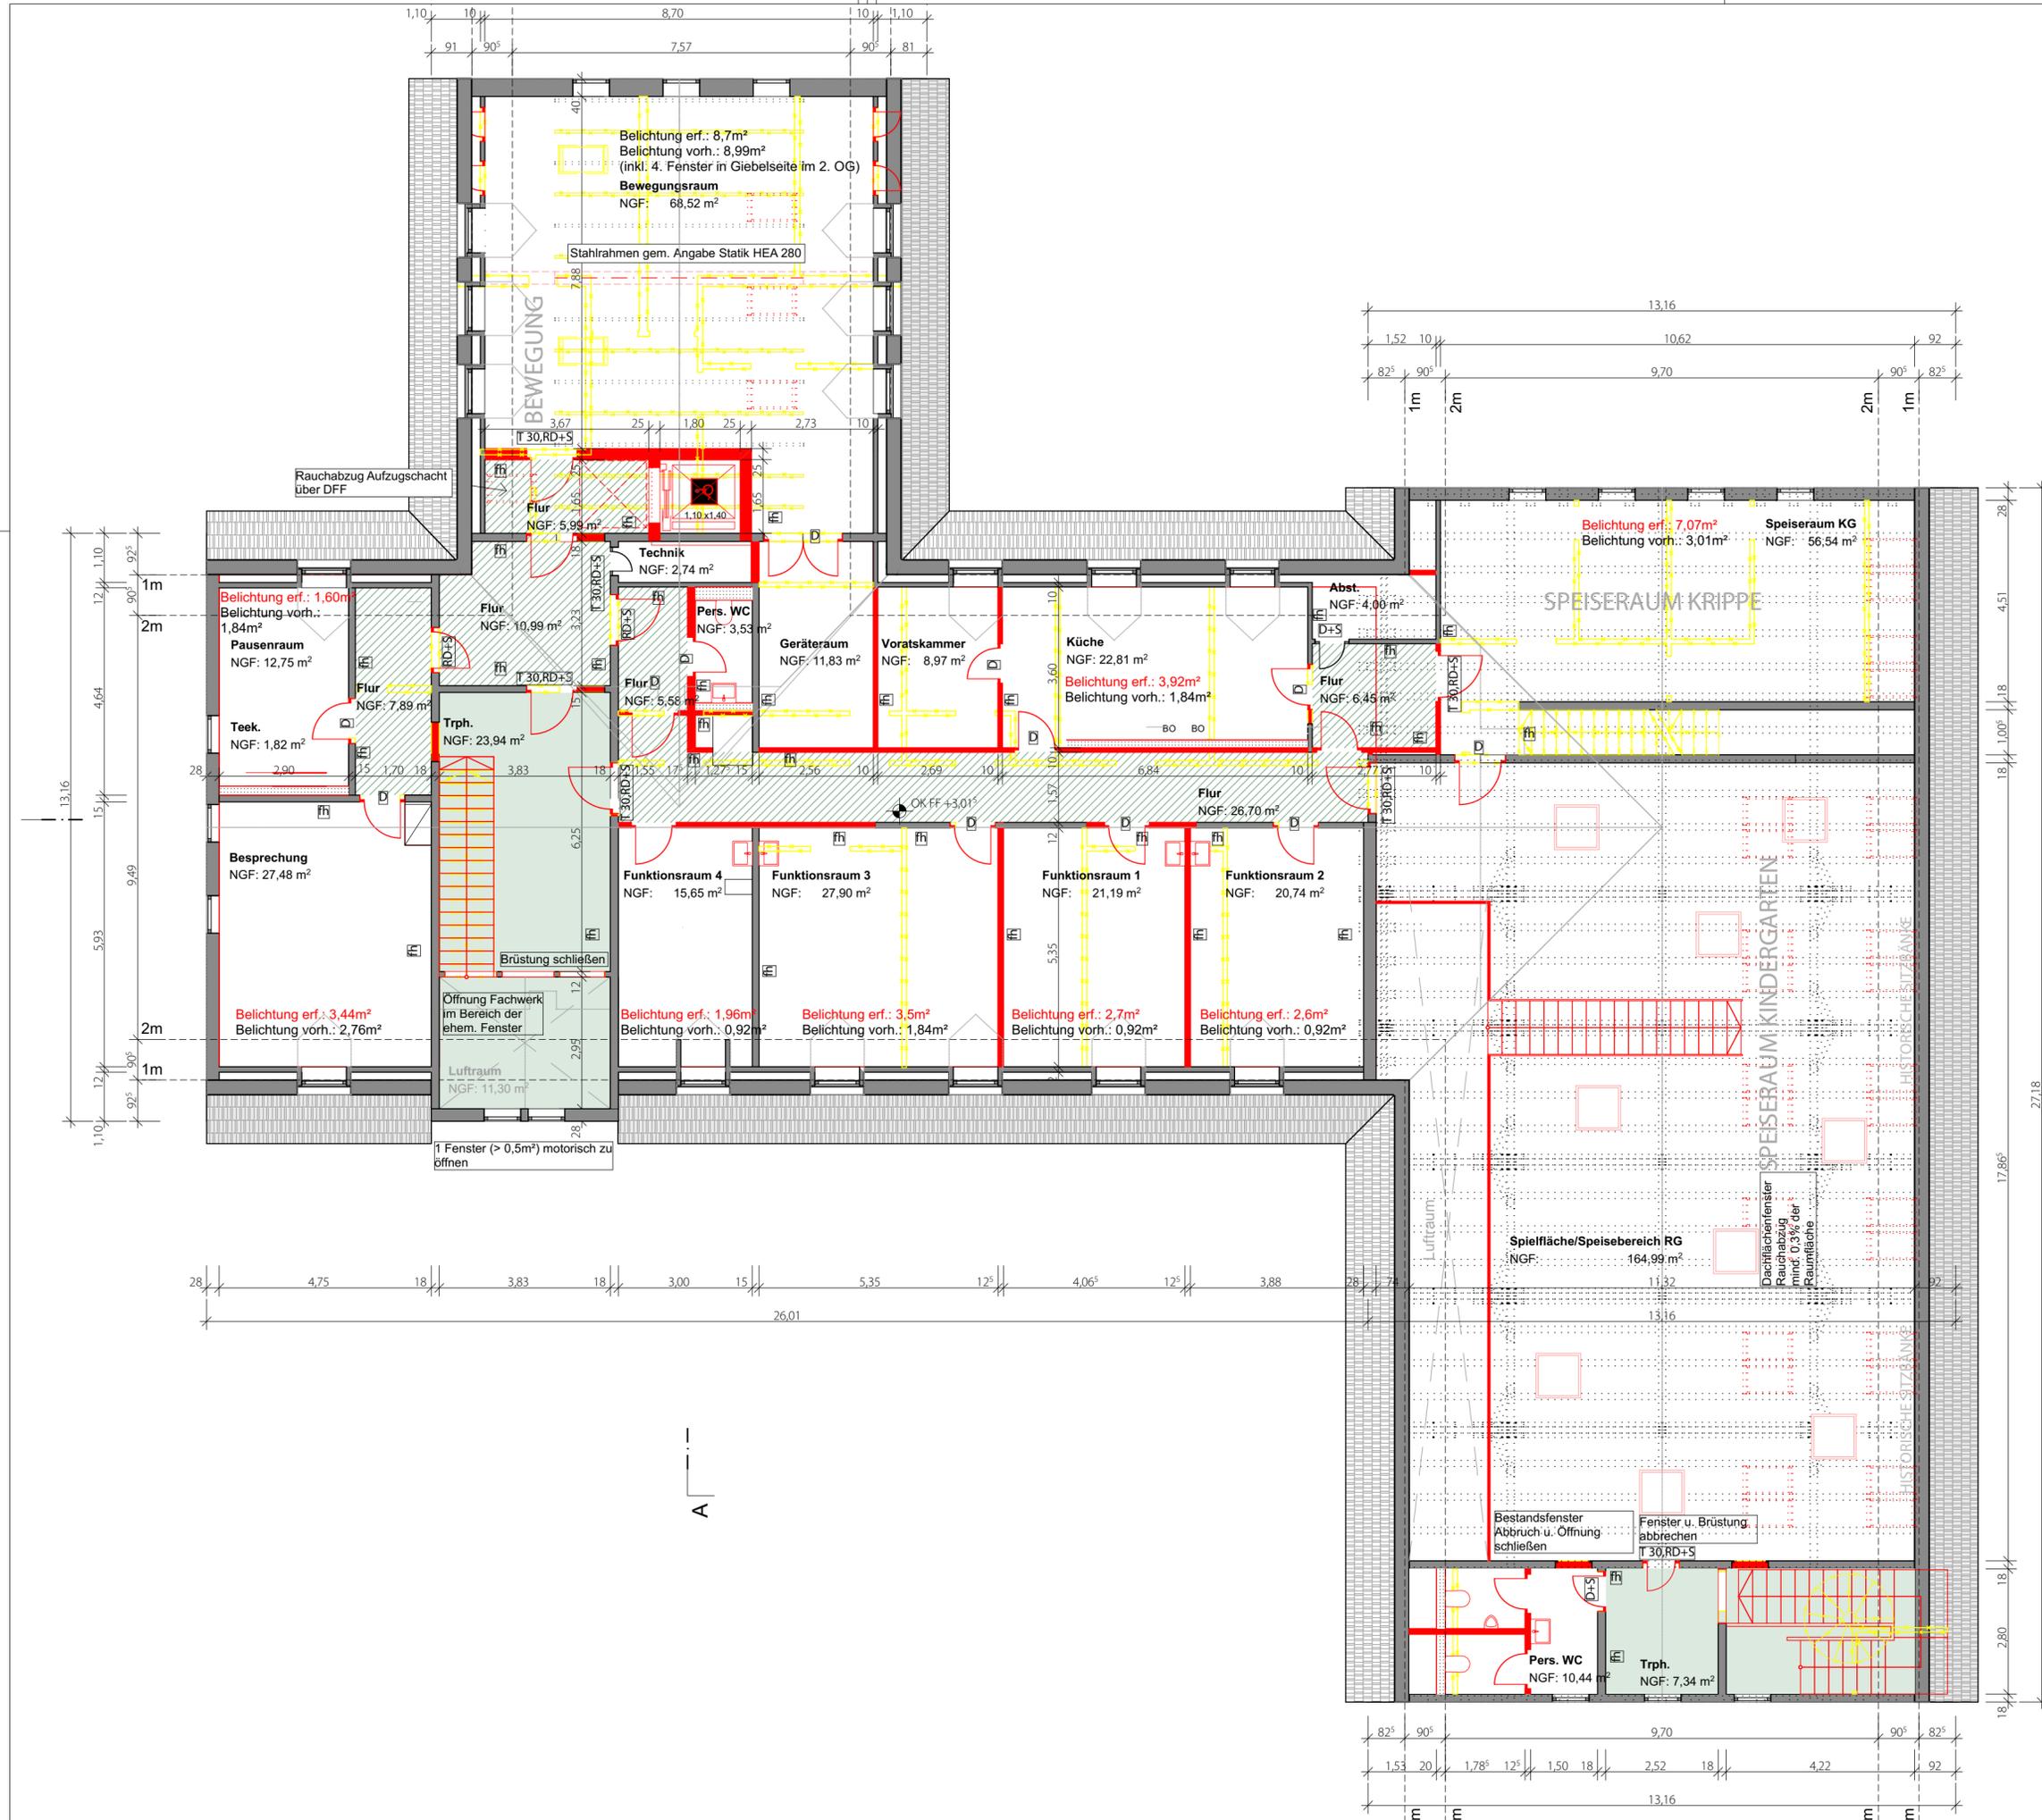

Legende

Bauteile

- Bestehende Bauteile
- Vorzusehende Bauteile
- Zu beseitigende Bauteile

Brandschutz

- Notwendiger Treppenraum §35 NBauO
- Notwendiger Flur §36 NBauO

Ind.	Änderungen	gez.	Datum
01	Belichtung an/ Bewegungsflächen aus	ch	06.08.21
02	Möblierung aus	ch	09.08.21



BAUVORHABEN

Umbau der ehemaligen Jugendherberge zu einer Kindertagesstätte

Friedrich-Ludwig-Jahn-Straße 1
49324 Melle

BAUHERR

Melle®
Die Stadt

Stadt Melle
Schürenkamp 16
49324 Melle

ARCHITEKT

QUADRAT ARCHITECTEN

Königswall 15
45657 Recklinghausen
mail@quadratplus.de
T +49 2361 890790
F +49 2361 8907999
www.quadratplus.de

Plan

E_GR_OG

Plannamen
Grundriss Obergeschoss

Projektstand
Entwurfplanung

Projekt Nr.	Plangröße	Maßstab
21-03	A2 Querformat	1:100

Index	Gez.	Datum
02	ig, II, as	09.08.2021

Diese Zeichnung und deren Inhalt ist urheberrechtlich geschützt und darf ohne Erlaubnis des Verfassers nicht vervielfältigt werden.

Legende

Bauteile

- Bestehende Bauteile
- Vorzusehende Bauteile
- Zu beseitigende Bauteile


Brandschutz

- Notwendiger Treppenraum §35 NBauO
- Notwendiger Flur §36 NBauO



Ansicht Nord | Maßstab 1:100

Ind.	Änderungen	gez.	Datum

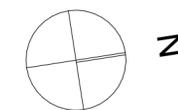

Ansicht Ost | Maßstab 1:100

<p>BAUVORHABEN</p> <p>Umbau der ehemaligen Jugendherberge zu einer Kindertagesstätte</p> <p>Friedrich-Ludwig-Jahn-Straße 1 49324 Melle</p>	<p>BAUHERR</p> <p>Melle® Die Stadt.</p> <p>Stadt Melle - Schürenkamp 16 49324 Melle</p>												
<p>ARCHITEKT</p> <p>QUADRAT ■■ ARCHITECTEN</p> <p>Königswall 15 45657 Recklinghausen mail@quadratplus.de T +49 2361 890790 F +49 2361 8907999 www.quadratplus.de</p>	<p>Unterschrift</p> <p>Plan</p> <p>E_AN_Nord, Ost</p> <p>Plannamen</p> <p>Ansicht Nord + Ansicht Ost</p>												
<p>Projektstand</p> <p>Entwurfplanung</p> <table border="1" style="width: 100%; border-collapse: collapse;"> <tr> <td>Projekt Nr.</td> <td>Plangröße</td> <td>Maßstab</td> </tr> <tr> <td>21-03</td> <td>A2 Querformat</td> <td>1:100</td> </tr> <tr> <td>Index</td> <td>Gez.</td> <td>Datum</td> </tr> <tr> <td>00</td> <td>ig, II, as</td> <td>30.07.2021</td> </tr> </table>		Projekt Nr.	Plangröße	Maßstab	21-03	A2 Querformat	1:100	Index	Gez.	Datum	00	ig, II, as	30.07.2021
Projekt Nr.	Plangröße	Maßstab											
21-03	A2 Querformat	1:100											
Index	Gez.	Datum											
00	ig, II, as	30.07.2021											
<p>Diese Zeichnung und deren Inhalt ist urheberrechtlich geschützt und darf ohne Erlaubnis des Verfassers nicht vervielfältigt werden.</p>													

Legende

Bauteile

- Bestehende Bauteile
- Vorzusehende Bauteile
- Zu beseitigende Bauteile


Brandschutz

- Notwendiger Treppenraum §35 NBauO
- Notwendiger Flur §36 NBauO




Ansicht Süd | Maßstab 1:100

Ind.	Änderungen	gez.	Datum

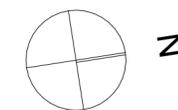

Ansicht West | Maßstab 1:100

	<p style="font-size: small;">BAUVORHABEN</p> <p>Umbau der ehemaligen Jugendherberge zu einer Kindertagesstätte</p> <p style="font-size: x-small;">Friedrich-Ludwig-Jahn-Straße 1 49324 Melle</p>	
BAUHERR	<p>Melle[®] <small>Die Stadt.</small></p> <p>Stadt Melle</p> <p style="font-size: x-small;">- Schürenkamp 16 49324 Melle</p>	
ARCHITEKT	<p>QUADRAT ■</p> <p style="font-size: x-small;">ARCHITECTEN</p> <p style="font-size: x-small;">Königswall 15 45657 Recklinghausen mail@quadratplus.de T +49 2361 890790 F +49 2361 8907999 www.quadratplus.de</p>	
Plan	<p>Unterschrift</p> <p>E_AN_Süd, West</p> <p>Plannamen</p> <p>Ansicht Süd + Ansicht West</p>	
Projektstand	<p>Entwurfplanung</p>	
Projekt Nr.	Plangröße	Maßstab
21-03	A2 Querformat	1:100
Index	Gez.	Datum
00	ig, II, as	30.07.2021
Diese Zeichnung und deren Inhalt ist urheberrechtlich geschützt und darf ohne Erlaubnis des Verfassers nicht vervielfältigt werden.		

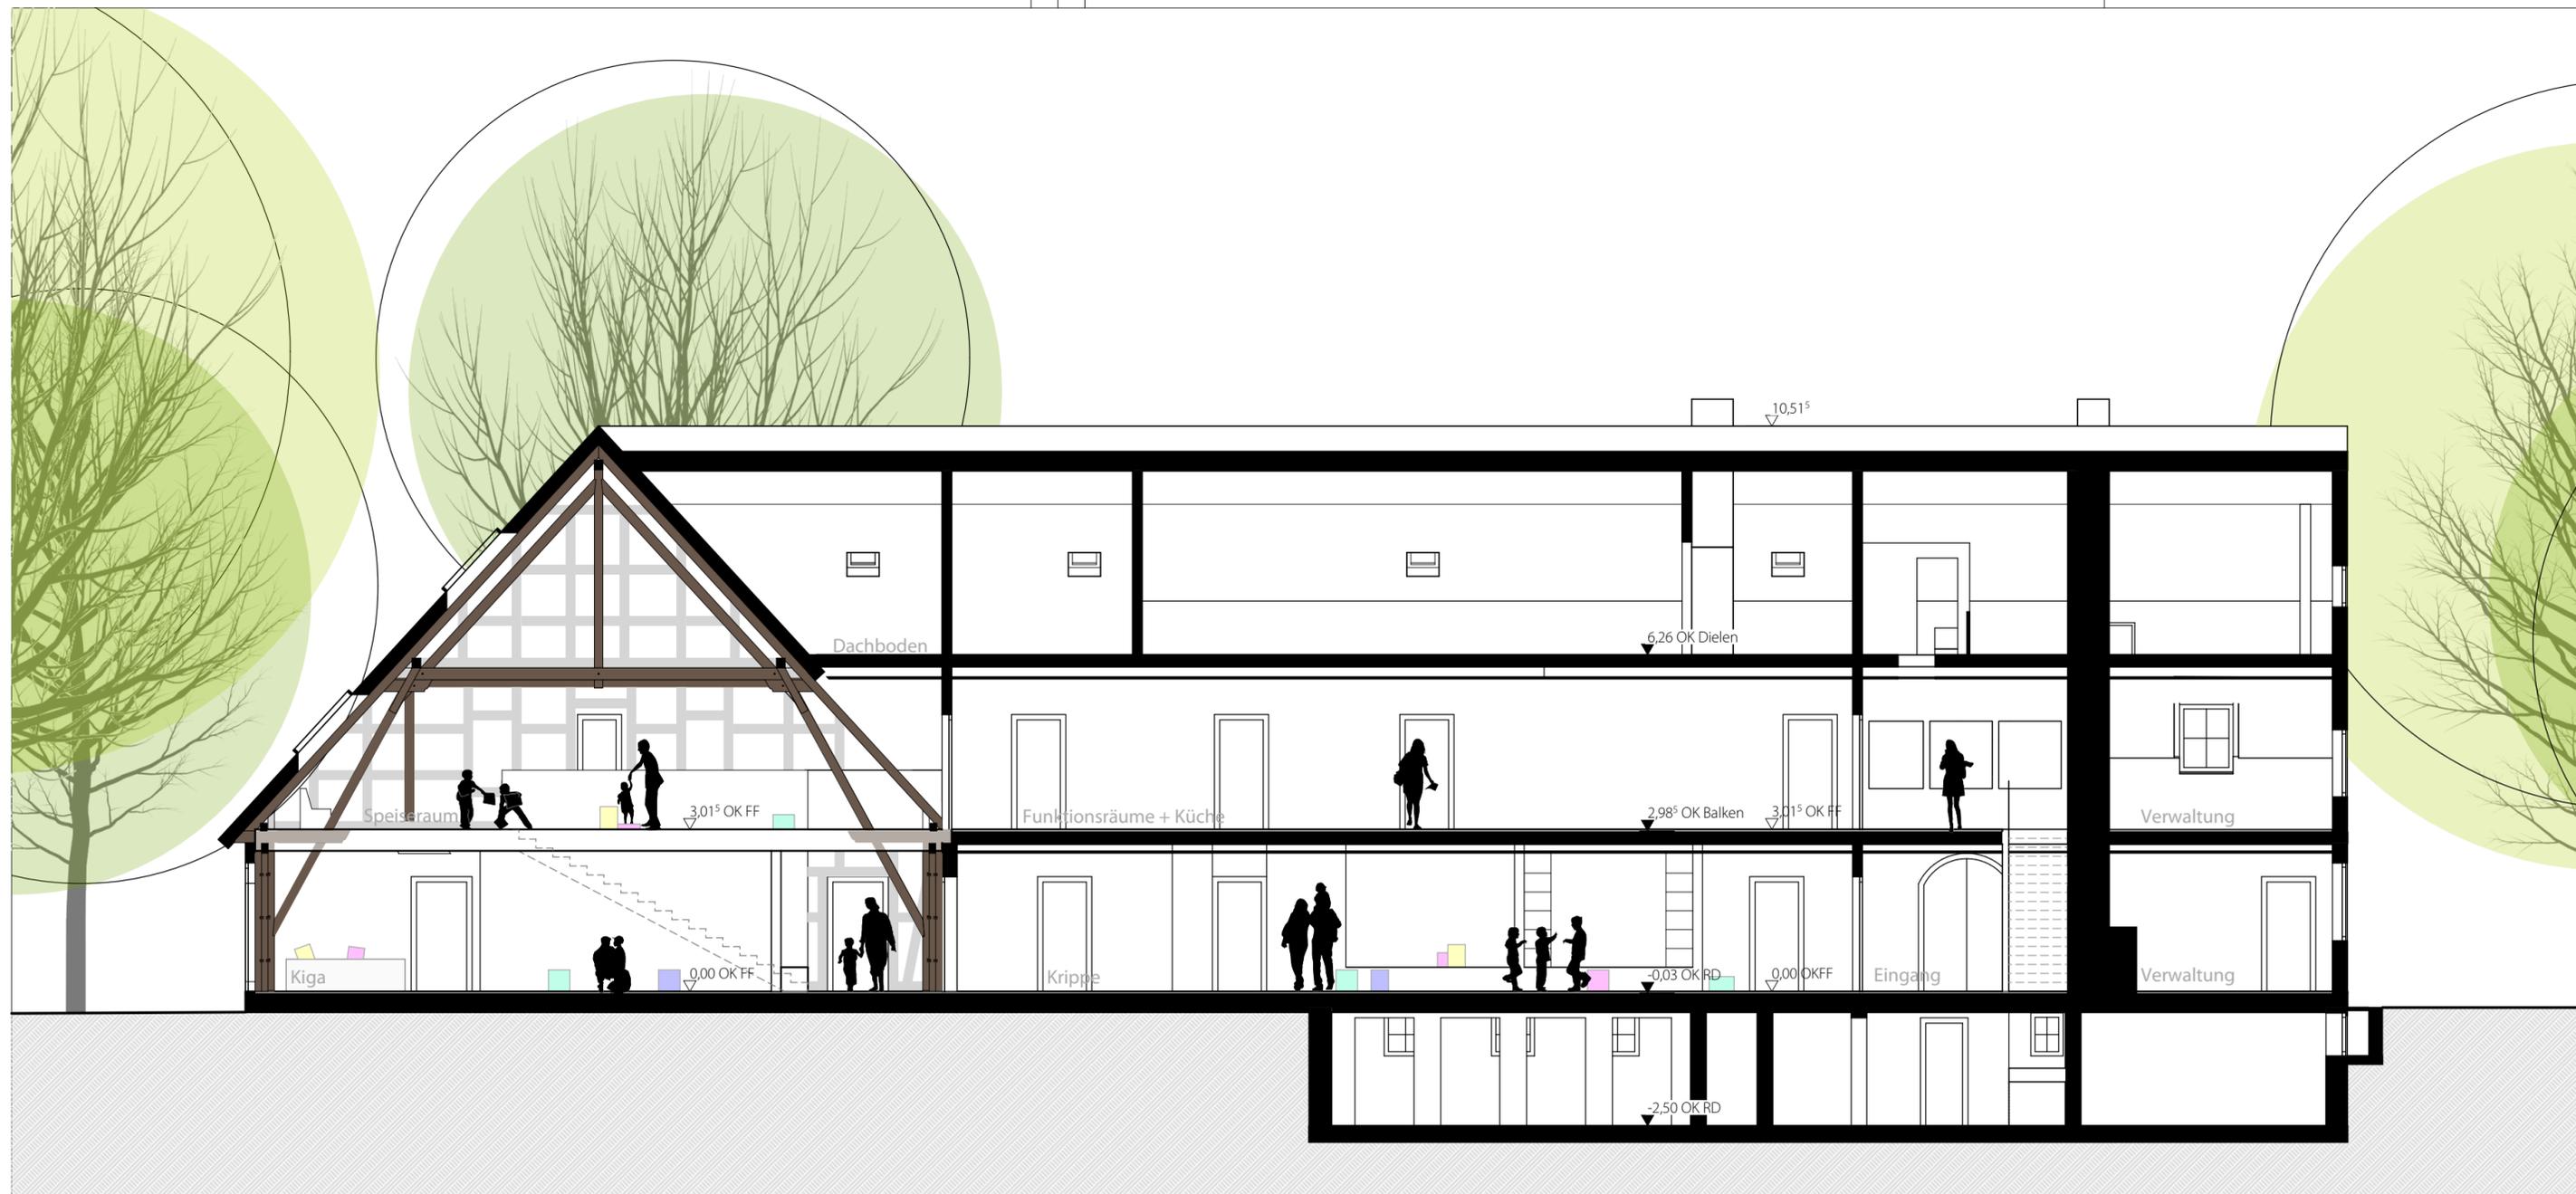

Schnitt B-B | Maßstab 1:100

Legende

Bauteile

Bestehende Bauteile

Vorzusehende Bauteile

BAUVORHABEN
Umbau der ehemaligen Jugendherberge zu einer Kindertagesstätte
 Friedrich-Ludwig-Jahn-Straße 1
 49324 Melle

BAUHERR
Stadt Melle
 -
 Schürenkamp 16
 49324 Melle

Unterschrift
 PROJEKTSTEUERUNG

Unterschrift
 ARCHITEKT

QUADRAT ARCHITEKTEN
 Königswall 15
 45657 Recklinghausen
 mail@quadratplus.de
 T +49 2361 890790
 F +49 2361 8907999
 www.quadratplus.de

Unterschrift
 Plan Nr.
E_SC_BB
 Plan
Schnitt B-B

Projektstand
Ausführungsplanung

Projekt Nr. 21-03	Plangröße A3 Querformat	Maßstab 1:100
Index	Gez. ig, II	Datum

Diese Zeichnung und deren Inhalt ist urheberrechtlich geschützt und darf ohne Erlaubnis des Verfassers nicht vervielfältigt werden.



- ### Legende:
- Bäume Planung
 - Obstbäume Planung
 - Bäume Bestand
 - Gehölzfläche
 - Staudenfläche
 - Rasen
 - Pflaster
 - Rasenfugenpflaster
 - Sand
 - Holzhackschnitzel
 - Schotter
 - Asphalt
 - Feuerwehrzufahrt
 - (Spiel-) Gerätehäuschen
 - Stabgitterzaun
 - Hecke, Planung
 - Hecke, Bestand
 - Straßeneinlauf, Bestand
 - Straßeneinlauf, Abbruch
 - Mastleuchte Bestand, Abbruch
 - Mastleuchte, Bestand
 - Mastleuchte, Planung
 - Tor, zweiflügelig
 - Regenwasserleitung, Planung
 - Schmutzwasserleitung, Planung

Spielbereich Regelgruppen 1
etwa 900 m²

Spielbereich Regelgruppen 2
etwa 1.260 m²

Spielbereich Krippengruppen
etwa 430 m²

2.95

2.50

4.00

5.50

2.50

3.60

Nutzung von 9 Stellplätzen
auf Bestandsparkplatz

Neubau von 2 Stellplätzen,
davon einer barrierefrei

Aufnahme der Schotterfläche
im Bestand und Herstellen
einer Rasenfläche

Projekt
**Umbau der ehemaligen Jugendherberge Melle
zu einer Kindertagesstätte**

Planbezeichnung

Entwurf

Plannr.: 1	Maßstab: 1 : 250
Projektnr.: 1609	Datum: 05.08.2021
Plangröße: DIN A2	bearbeitet/gezeichnet: nfh/har

Auftraggeber
Stadt Melle
Schürenkamp 16
49324 Melle

Planverfasser

PLANUNGSGRUPPE LANDSCHAFT

PGL Thieme-Hack Landschaftsarchitekten PartGmbH

- LANDSCHAFTSPLANUNG
- FREIRAUMPLANUNG

In der Barlage 14
49078 Osnabrück
Telefon 05 41 / 800 897 60
Telefax 05 41 / 800 897 65
eMail planung@planung-th.de
Internet www.planung-th.de

