


wirksamer Flächennutzungsplan

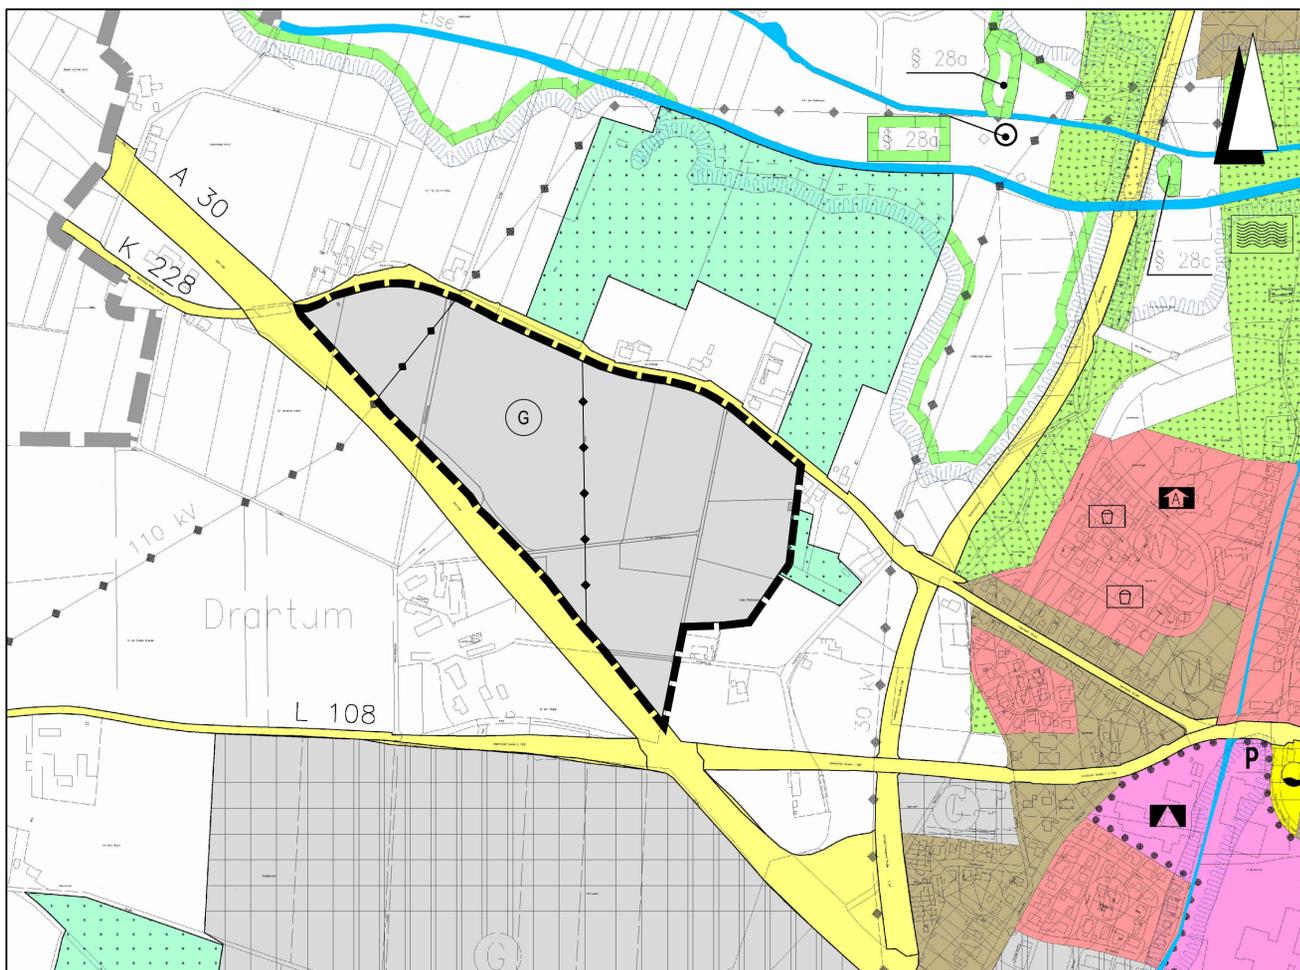

... Flächennutzungsplanänderung

### Planzeichenerklärung

Gemäß Planzeichenerklärung 1990 vom 18.12.1990 (BGBl. 1991 I, S. 58) in der aktuell gültigen Fassung und der Baunutzungsverordnung vom 21.11.2017 (BGBl. I, S. 3786) in der aktuell gültigen Fassung.

- Art der baulichen Nutzung  
(gemäß § 5 Abs. 2 Nr. 1 BauGB i.V.m. § 1 Abs. 1 BauNVO)
- G Gewerbliche Baufläche
- Hauptversorgungs- und Hauptabwasserleitungen  
(gem. § 5 Abs. 2 Nr. 4 und Abs. 4 BauGB)
- oberirdisch (110kV-Freileitung)
- Sonstige Planzeichen
- — — Geltungsbereich der Flächennutzungsplanänderung

### Genehmigung

Die Flächennutzungsplanänderung ist mit Verfügung (Az.: ..... ) vom heutigen Tage unter Auflagen/mit Maßgaben/mit Ausnahme der durch ..... kenntlich gemachten Teile gemäß § 6 BauGB genehmigt.

Osnabrück, den .....  
Landkreis Osnabrück  
.....  
(Unterschrift)

### Beitrittsbeschluss

Der Rat der Stadt Melle ist den in der Genehmigungsverfügung vom ..... (Az.: ..... ) aufgeführten Auflagen/Maßgaben/Ausnahmen in seiner Sitzung am ..... beigetreten.

Der betroffenen Öffentlichkeit, sowie den berührten Behörden und sonstigen Trägern öffentlicher Belange wurde mit Schreiben vom ..... gemäß § 4a Abs. 3, Satz 4 BauGB Gelegenheit zur Stellungnahme bis zum ..... gegeben.

Ort und Dauer der öffentlichen Auslegung wurden am ..... ortsüblich bekannt gemacht.

Die Flächennutzungsplanänderung und die Begründung haben wegen der Auflagen/Maßgaben vom ..... bis ..... gemäß § 4a Abs. 3, Satz 1 i. V. m. § 3 Abs. 2 BauGB öffentlich ausgelegen.

Melle, den .....  
.....  
Bürgermeister

### Bekanntmachung

Die Erteilung der Genehmigung der Flächennutzungsplanänderung ist gemäß § 6 Abs. 5 BauGB am ..... ortsüblich bekannt gemacht worden.

Die Flächennutzungsplanänderung ist damit am ..... wirksam geworden.

Melle, den .....  
.....  
Bürgermeister

### Verletzung von Vorschriften

Innerhalb eines Jahres seit Bekanntmachung der Flächennutzungsplanänderung sind Verletzungen von Verfahrens- und Formvorschriften gemäß § 214 Abs. 1 BauGB oder beachtliche Mängel des Abwägungsvorganges gemäß § 214 Abs. 3 BauGB nicht geltend gemacht worden. Gemäß § 215 BauGB werden damit entsprechende Mängel unbeachtlich.

Melle, den .....  
.....  
Bürgermeister

### PRÄAMBEL UND AUSFERTIGUNG DER FLÄCHENNUTZUNGSPLANEÄNDERUNG

Aufgrund des § 1 Abs. 3 des Baugesetzbuches (BauGB) vom 03.11.2017 (BGBl. I, S. 3634) in der aktuell gültigen Fassung und der §§ 10 und 58 des Niedersächsischen Kommunalverfassungsgesetzes (NKomVG) vom 17.12.2010 (Nds. GVBl. 2010 S. 576) in der aktuell gültigen Fassung hat der Rat der Stadt Melle diese Flächennutzungsplanänderung beschlossen.

Melle, den ..... (SIEGEL) .....  
.....  
Bürgermeister

### Aufstellungsbeschluss

Der Rat/Verwaltungsausschuss der Stadt Melle hat in seiner Sitzung am ..... die Aufstellung der Flächennutzungsplanänderung beschlossen. Der Aufstellungsbeschluss ist gemäß § 2 Abs. 1 BauGB am ..... ortsüblich bekanntgemacht worden.

Melle, den .....  
.....  
Bürgermeister

### Planunterlage

Kartengrundlage: Liegenschaftskarte  
Maßstab: 1:5000  
Quelle: Auszug aus dem Geobasisdaten der Niedersächsischen Vermessungs- und Katasterverwaltung.



### Öffentliche Auslegung

Der Rat/Verwaltungsausschuss der Stadt Melle hat in seiner Sitzung am ..... dem Entwurf der Flächennutzungsplanänderung und der Begründung zugestimmt und seine öffentliche Auslegung gemäß § 3 Abs. 2 BauGB beschlossen.

Ort und Dauer der öffentlichen Auslegung wurden am ..... ortsüblich bekannt gemacht.

Der Entwurf der Flächennutzungsplanänderung mit der Begründung und die wesentlichen, bereits vorliegenden umweltbezogenen Stellungnahmen haben vom ..... bis ..... gemäß § 3 Abs. 2 BauGB öffentlich ausgelegen.


Gemäß § 4a Abs. 2 BauGB sind gleichzeitig die Stellungnahmen der Behörden und sonstigen Träger öffentlicher Belange gemäß § 4 Abs. 2 BauGB eingeholt worden.

Melle, den .....  
.....  
Bürgermeister

### Feststellungsbeschluss

Der Rat der Stadt Melle hat nach Prüfung der Stellungnahmen gemäß §§ 3 Abs. 2 und 4 Abs. 2 BauGB die Flächennutzungsplanänderung nebst Begründung in seiner Sitzung am ..... beschlossen.

Melle, den .....  
.....  
Bürgermeister

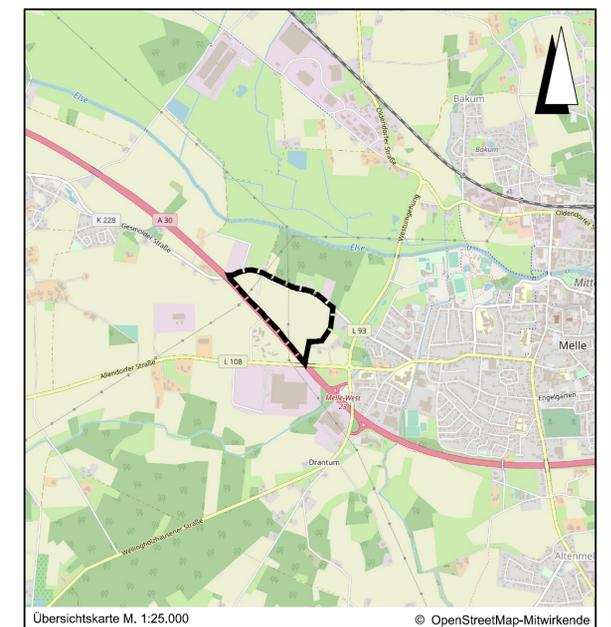

Übersichtskarte M. 1:25.000 © OpenStreetMap-Mitwirkende

Lagebezug: ETRS89 UTM 32N

Entwurfsbearbeitung: <b>IPW</b> INGENIEURPLANUNG GmbH & Co.KG Marie-Curie-Str.4a • 49134 Wallenhorst Tel.05407/880-0 • Fax:05407/880-88	Datum	Zeichen	
	bearbeitet	2020-02	Rf
	gezeichnet	2020-02	Ber
Wallenhorst, 2020-02-14	geprüft	freigegeben	

Plan-Nummer: H:\MELLE\218426\PLAENE\BP\bp\_fnp\_01.dwg(layout1)

## FLÄCHENNUTZUNGSPLAN

Melle® Die Stadt. Landkreis Osnabrück  
... Änderung

Vorentwurf

Maßstab 1 : 5.000