


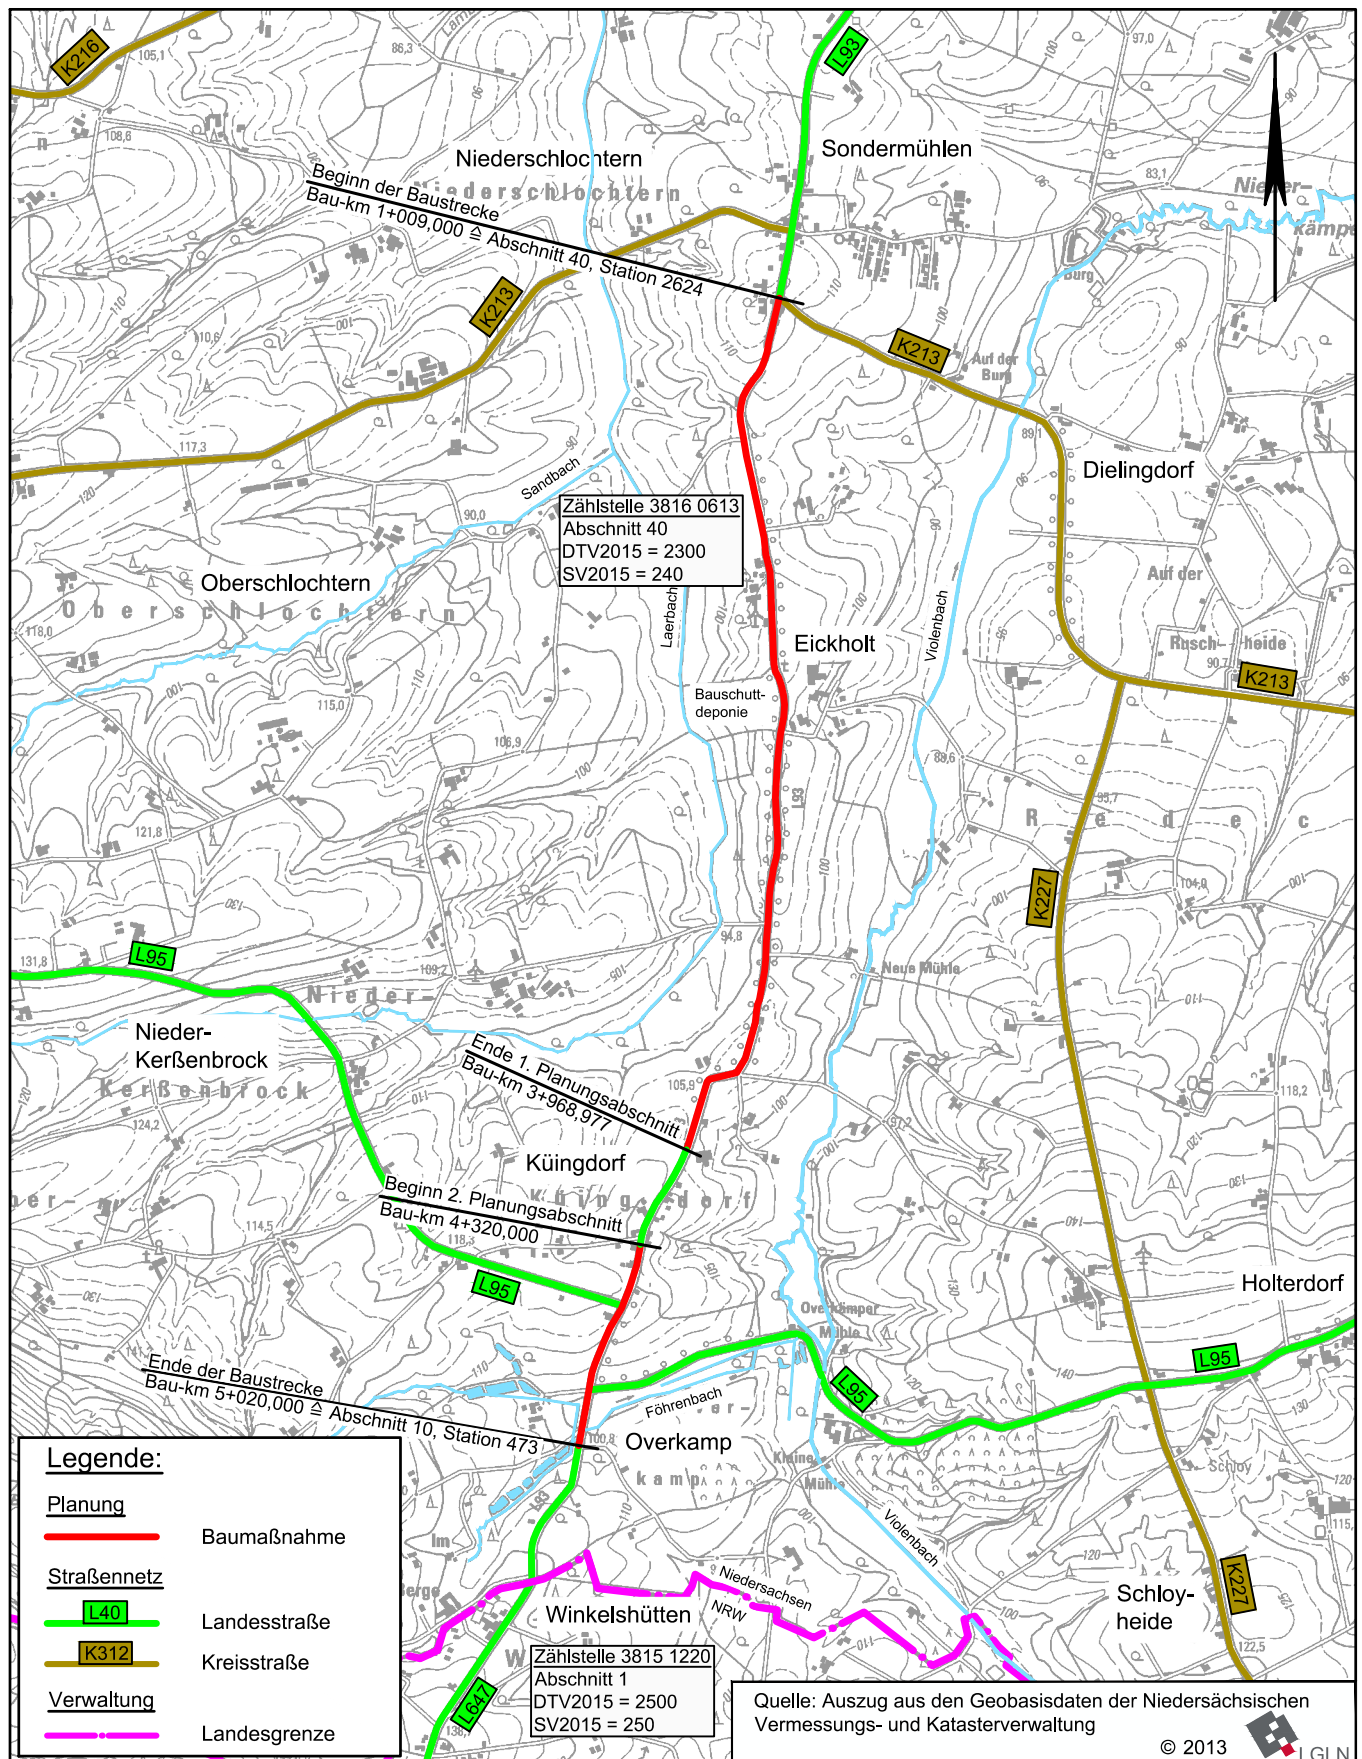

Entwurfsbearbeitung: IPW INGENIEURPLANUNG GmbH & Co.KG Marie-Curie-Str.4a • 49134 Wallenhorst Tel.05407/880-0 • Fax05407/880-88 Wallenhorst, den 2018-10-30 Übersichtskarte	 Niedersächsische Landesbehörde für Straßenbau und Verkehr Geschäftsbereich Osnabrück Neubau eines Radweges an der L 93 von der K213 (Redecker Str.) bis Lütkenmühlenweg Maßstab 1 : 25.000			
		bearbeitet	2018-10	Kg
		gezeichnet	2018-10	Hb/Bec
		geprüft	2018-10	Bu
		freigegeben	2018-10	Bu
		Unterlage :	2	
		Blatt Nr. :	1/1	