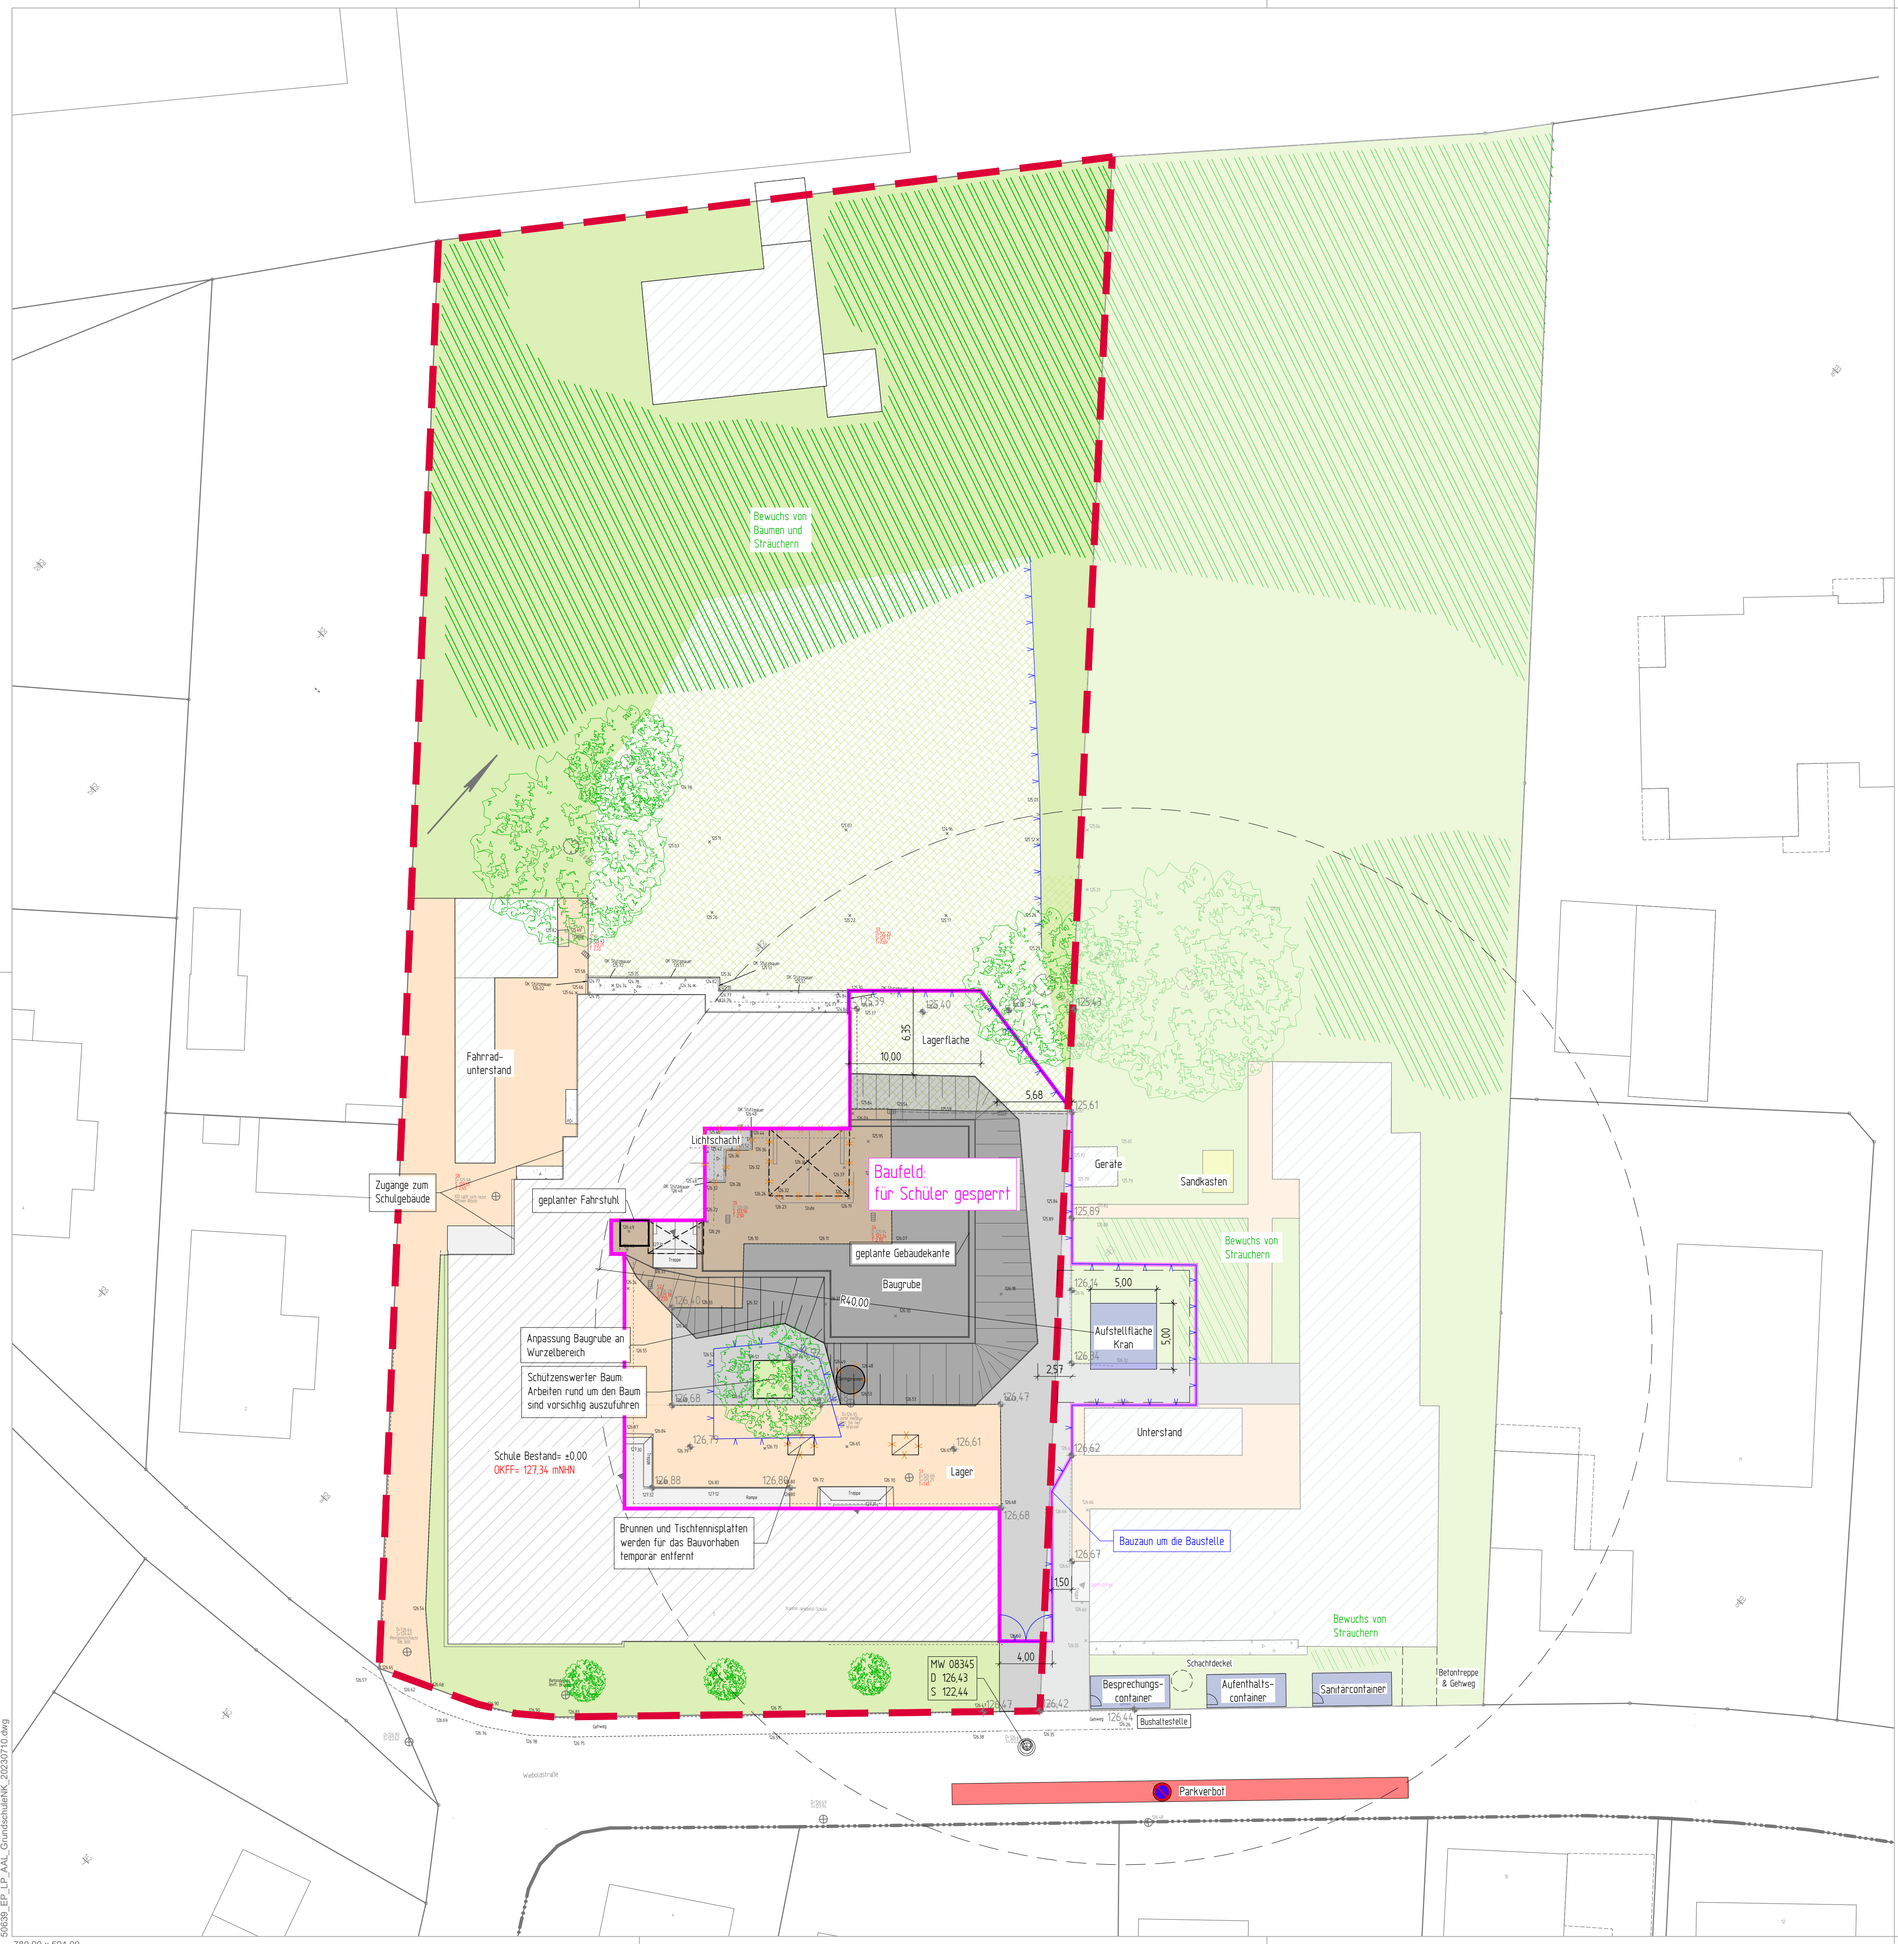

LEGENDE

- Asphalt (Bestand)
- Beton (Bestand)
- Pflaster Gehweg (Bestand)
- Grünfläche (Bestand)
- Rindenmulch (Bestand)
- Bewuchs (Bestand)
- Gebäude (Bestand)
- Gebäude (Neuplanung)
- Überdachung
- Baugrube
- Baufeld
- Pflasterrinne
- Grundstücksgrenze
- Zaun
- Baum (Bestand)
- Brunnen (Bestand)

Planungsgrundlage:

1. *Vermessung in GK von Vermessungsbüro Streif (Stand 30.05.2023), erhalten am 01.06.2023*
2. *Kanalbestand von Stadt Melle (Stand 24.05.2023), erhalten am 24.05.2023*
3. *Kanalbefahrung von Witte und Penner (Stand 25.05.2023), erhalten am 28.06.2023*
4. *Architektur von Bockermann Fritze plan4buildING GmbH (Stand 06.06.2023)*

HINWEISE

- Koordinatenreferenzsysteme für Lageangaben: GK3
  für Höhenangaben: DE_DHHN2016_NHN
- Die Höhen sind vor Baubeginn vor Ort zu prüfen.
- Markierungen und Beschilderungen sind nur nachrichtlich dargestellt.
- Luftbild nur nachrichtlich dargestellt. Altes Format in GK. Kein Anspruch auf Aktualität.

ÄNDERUNGSVERLAUF

Index	Inhalt / Änderung	Bearb.	Gez.	Gepr.	Datum
01	Anpassung Baustelleneinrichtungsplan	JF	PI	xx	10.07.2023
00	Entwurfsplanung erstellt	Kle	PI	xx	03.07.2023

PROJEKT

Erweiterung Grundschule Neuenkirchen
Wieboldstraße 5
49326 Melle

LAGE

Gemeinde	Gemarkung
Stadt Melle	Neuenkirchen
Flur	**Flurstück(e)**
8	129/16

PLAN

Phase	Plan-Nr.
Entwurfsplanung	3.1.1.5
Gewerk	**Planart**
Außenanlagen	Lageplan
Bauteil/ Abschnitt/ Inhalt	**Maßstab**
Baustellen Einrichtung	1:250
Code	**Index**
50639_EP_3.1.1.5_AAL_LP_Baustellen Einrichtung_1-250_01	01

VERANTWORTLICHKEITEN

Nutzer/Mieter/AG	Bauherr(in)
Kantor-Wiebold-Grundschule Wieboldstraße 5 49326 Melle	Stadt Melle Schürenkamp 16 49324 Melle
Fachplaner	**Entwurfsverfasser**
	Bockermann Fritze plan4buildING GmbH Dieselstraße 11 32130 Enger

GENERALPLANUNG

BOCKERMANN FRITZE
plan4buildING GmbH
Dieselstraße 11
32130 Enger
T 05224.9737-0 | F 05224.9737-50
bfp@bockermann-fritze.de
Ihr(e) Projektleiter(in)
Jana Friesen
B.A. Architektin

DWG
I:\PR_BFP\5046xx\50639\2_LAYOUT\01_EP int\AAL
50639_EP_LP_AAL_GrundschuleNK_20230710

Plan-Schritt
LAYOUT

Proj.-Nr.
50639