


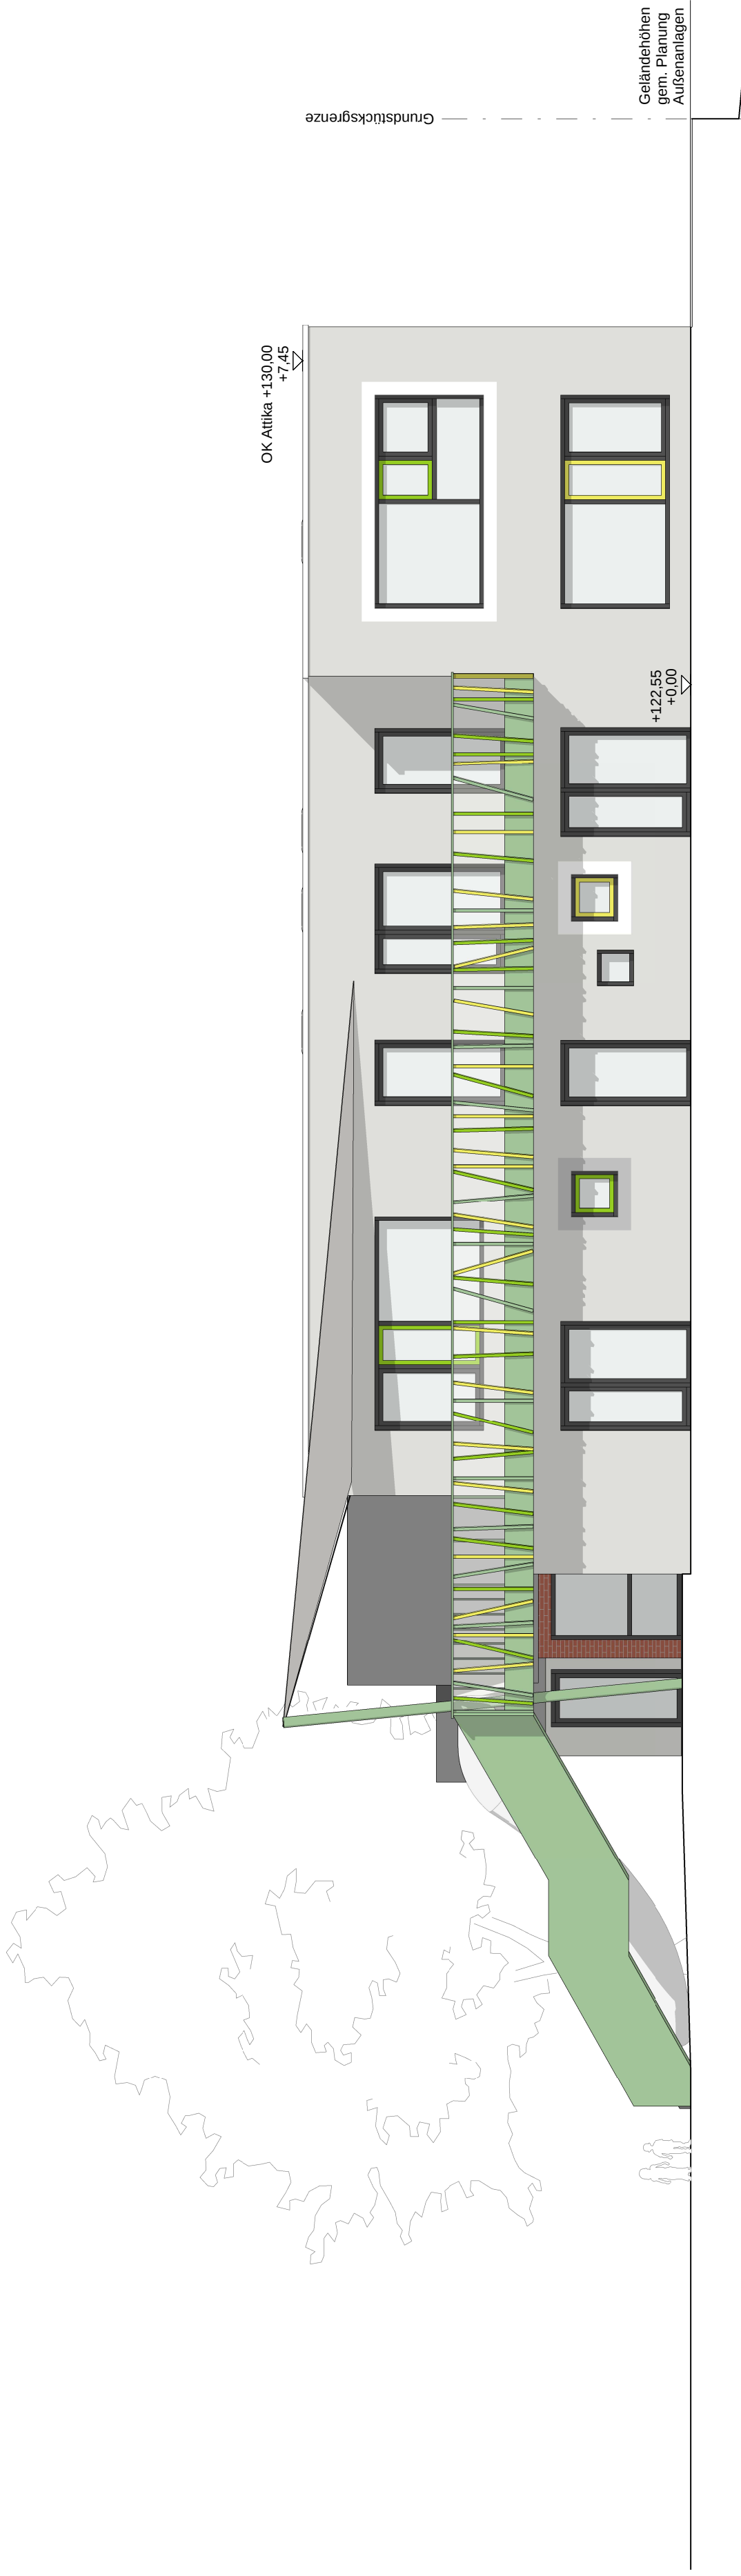

ÄNDERUNGSVERLAUF				
Index	Inhalt / Änderung	Bearb. / Gez.	Gepr.	Datum
00	Ansichten angepasst	JBe	Til	30.05.2023
01	Hintergrund angepasst	JF	Ref	10.07.2023

PROJECT
 Erweiterung des Montessori-Kinderhauses
 Neuenkirchen
 Wieboldtstraße 27, 49326 Melle


L A G E	
Gemeinde	Gemarkung
Stadt Melle	Neuenkirchen
Flur	Flurstück(e)
8	89/4

PLAN		
Phase		Plan-Nr.
Layouplanung	Gewerk	3.2.3.1
Architektur	Mechanik	Grundriss
Kindergarten - Ansichten		1.100
Code		Index
		01

[illegible]

plan4building GmbH
**b4f BOCKERMANN
 FRITZE**
 Generalplanung
 Daseinsdralle 11
 32103 Enger
 Tel. 05232-9775-50
 info@bockermann-fritze.de
 www.bockermann-fritze.de

HR-Projektleiter:
 Projektleiter (P/L)
 Projektleiter (P/L)
 Jörg Bernhe
 T. 05232-9771-882
 Proj.-Nr.
 50634

Preschrit
 & LAYOUT

