



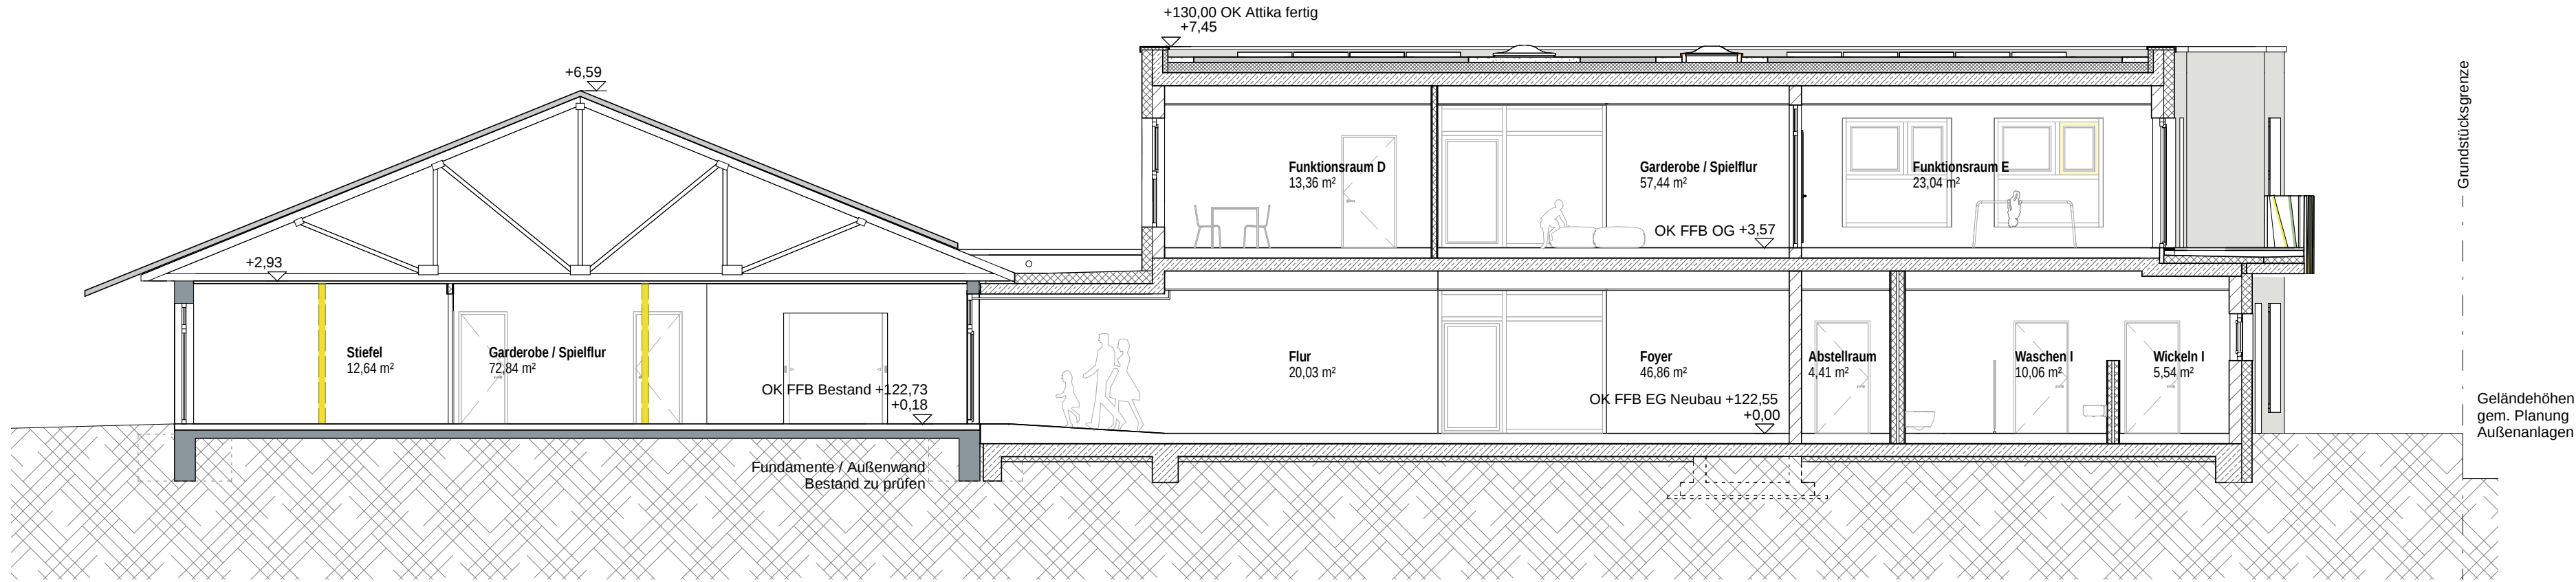

Schnitt A-A

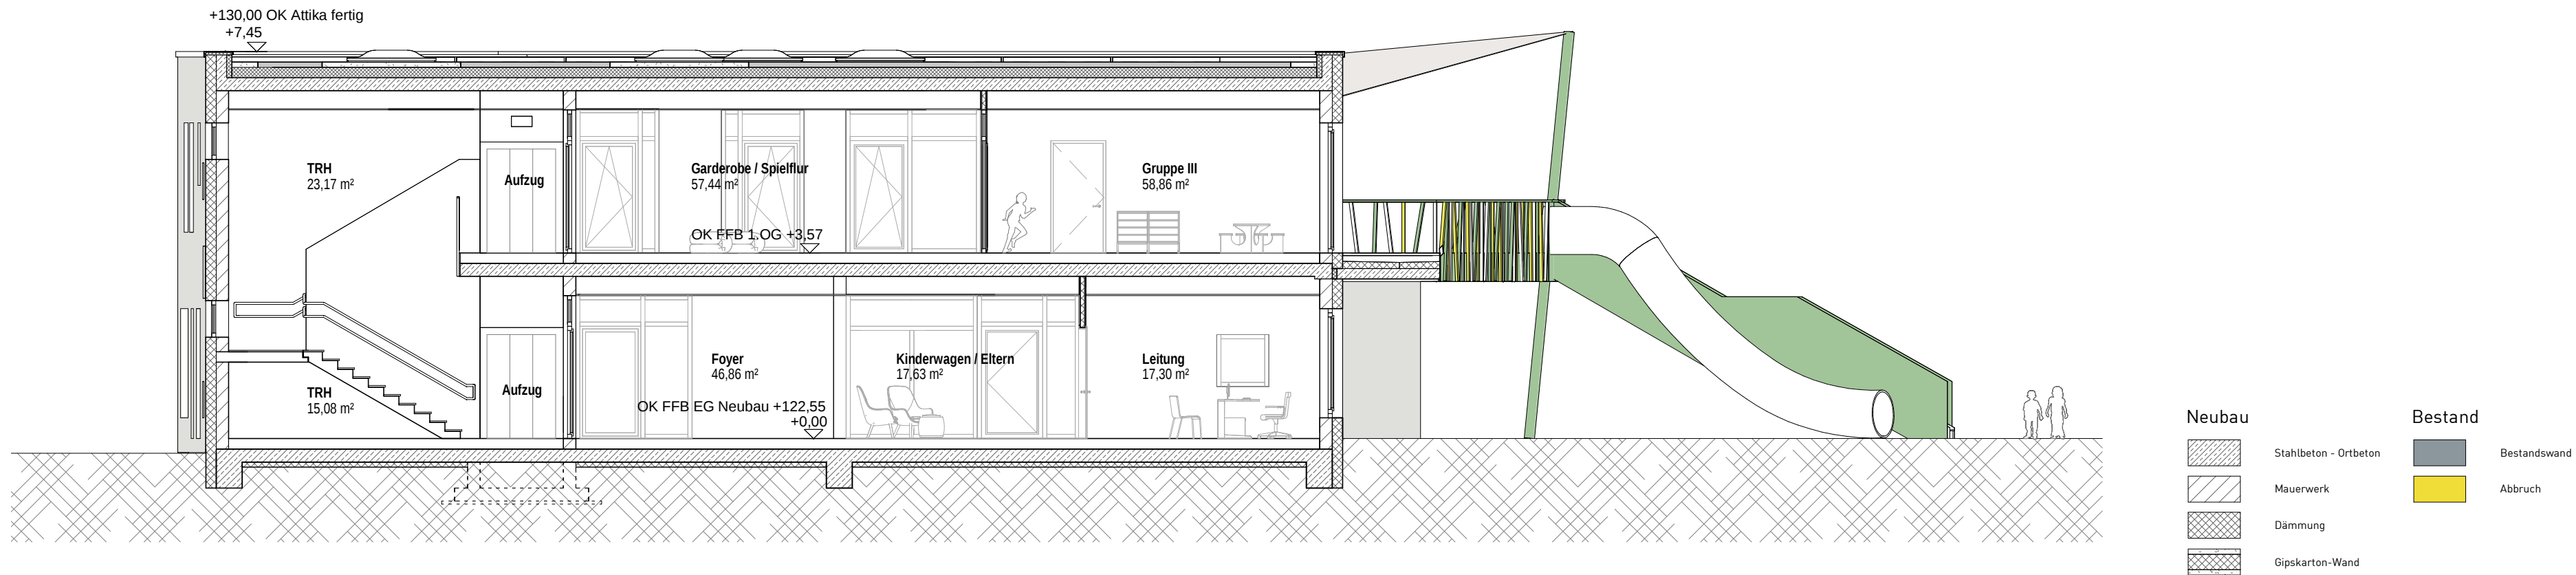

Schnitt B-B

ÄNDERUNGSVERLAUF					
Index	Inhalt / Änderung	Bearb.	Gez.	Gepr.	Datum
00	Schnitt angepasst	JBe	Til	JF	30.06.2023

PROJEKT

Erweiterung des Montessori-Kinderhauses Neuenkirchen

Wieboldstraße 27, 49326 Melle



LAGE	
Gemeinde	Gemarkung
Stadt Melle	Neuenkirchen
Flur	Flurstück(e)
8	89/4

PLAN	
Phase	Plan-Nr.
Layoutplanung	3.2.2.1 - P
Gewerk	Planart
Architektur	Grundriss
Bauteil/ Abschnitt/ Planinhalt	Maßstab
Kindergarten - Schnitt	1:100
Code	Index
50634_EP_ARC_SN_Präsentation	00

VERANTWORTLICHKEITEN	
Nutzer/Mieter/AG	Bauherr(in)
Heilpädagogische Hilfe Osnabrück e.V. Industriestraße 17 49082 Osnabrück	Stadt Melle Schürenkamp 16 49324 Melle
Fachplaner	Entwurfsverfasser
	Bockermann Fritze plan4building GmbH Dieselstraße 11 32130 Enger
Enger, 30.06.2023	



BOCKERMANN
FRITZE
GmbH

Dieselstraße 11
32130 Enger
T 05224.9737-0 | F 05224.9737-50
bfp@bockermann-fritze.de

Ihr Projektleiter:
Projektleiter (PL)
Dipl. -Ing. (FH) Architekt
Jörg Beineke
T 05224.9737-882

RVT
I:\PR_BFP\506xx\50634\2_LAYOUT\01_EP
int\ARC\RVT\50634_EP_ARC_Kita_23KW25_20230630_v02.rvt

Planschritt


Proj.-Nr.
50634