


Übersichtskarte M. 1:20.000

© OpenStreetMap-Mitwirkende

Lagebezug: ETRS89 UTM 32N

Entwurfsbearbeitung:  IPW INGENIEURPLANUNG GmbH & Co.KG Marie-Curie-Str.4a • 49134 Wallenhorst Tel.05407/880-0 • Fax05407/880-88		Datum	Zeichen
	bearbeitet	2023-06	Ber
	gezeichnet	2023-06	RI
	geprüft		
Wallenhorst, 2023-06-27	freigegeben		

Pfad: H:\MELLE\221336\PLAENE\BP\bp_fnp-15aen_01.dwg(Layout1)




Stadt Melle

Flächennutzungsplan

15. Änderung

Vorentwurf

Maßstab 1:5.000

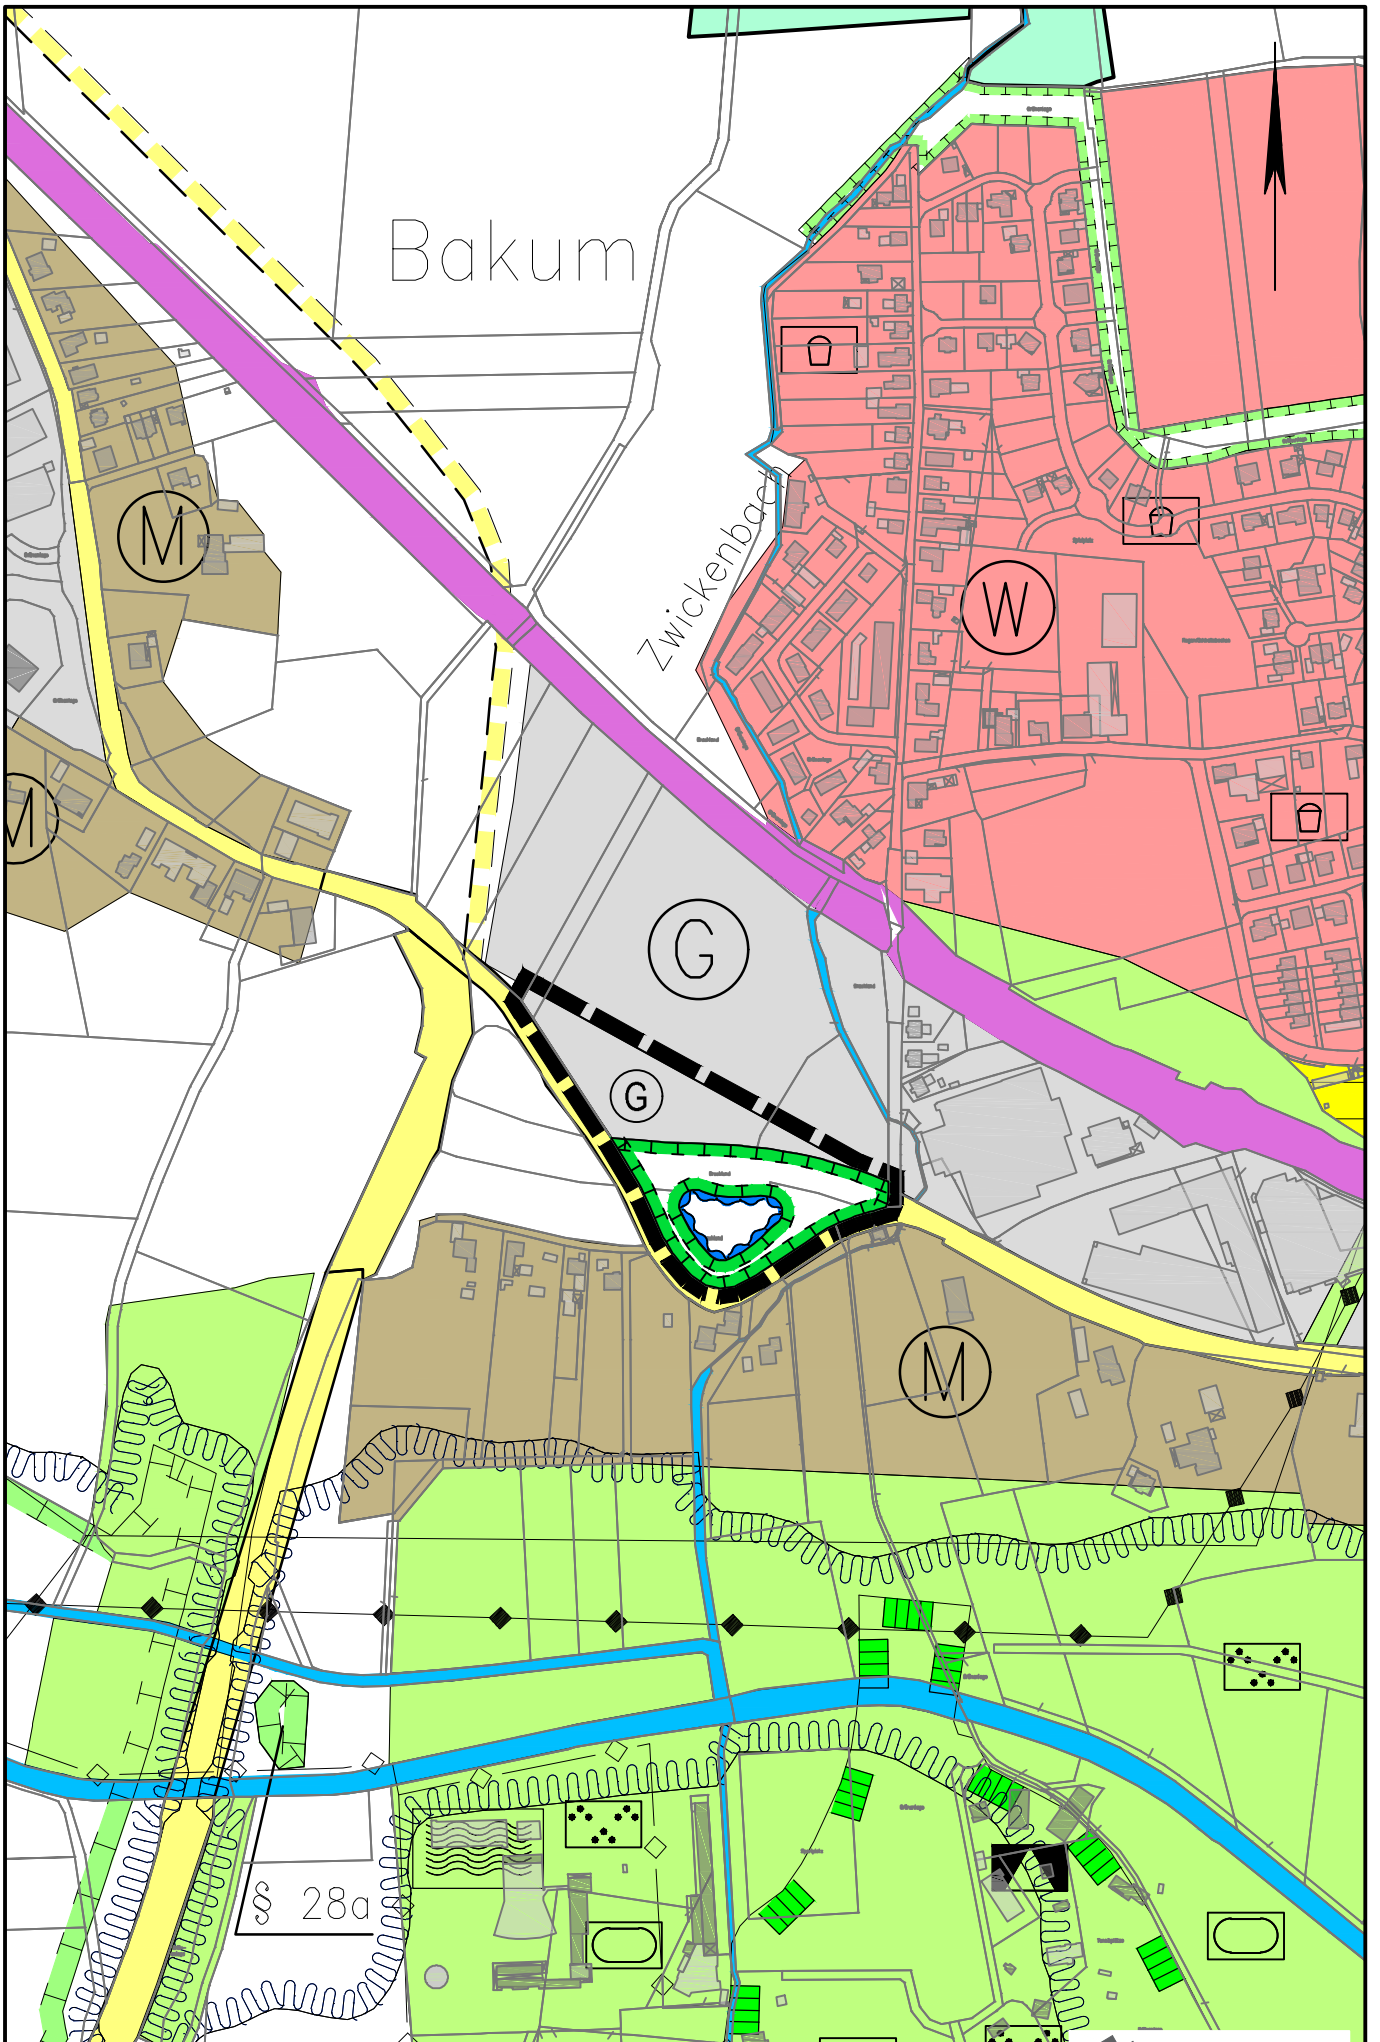

15. Flächennutzungsplanänderung

Planzeichenerklärung

Gemäß Planzeichenverordnung 1990 vom 18.12.1990 (BGBl. 1991 I, S. 58) in der aktuell gültigen Fassung und der Baunutzungsverordnung vom 21.11.2017 (BGBl. I, S. 3786) in der aktuell gültigen Fassung.

Art der baulichen Nutzung
(gem. § 5 Abs. 2 Nr. 1 BauGB i.V.m. § 1 Abs. 1 BauNVO)



Gewerbliche Baufläche

Wasserflächen und Flächen für die Wasserwirtschaft, den Hochwasserschutz
und die Regelung des Wasserabflusses
(gem. § 5 Abs. 2 Nr. 7 und Abs. 4 BauGB)



Umgrenzung von Flächen für die Wasserwirtschaft, den Hochwasserschutz und die
Regelung des Wasserabflusses



Regenrückhaltebecken

Planungen, Nutzungsregelungen, Maßnahmen zum Schutz, zur Pflege und
zur Entwicklung von Boden, Natur und Landschaft
(gem. § 5 Abs. 2 Nr. 10 und Abs. 4 BauGB)



Umgrenzung von Flächen für Maßnahmen zum Schutz, zur Pflege und Entwicklung
von Boden, Natur und Landschaft

Sonstige Planzeichen



Geltungsbereich der Flächennutzungsplanänderung