

Übersichtskarte M. 1:10.000

© OpenStreetMap-Mitwirkende

Lagebezug: ETRS89 UTM 32N

Entwurfsbearbeitung:

**IPW** INGENIEURPLANUNG GmbH & Co.KG  
 Marie-Curie-Str.4a • 49134 Wallenhorst  
 Tel.05407/880-0 • Fax05407/880-88

Wallenhorst, 2023-09-29

	Datum	Zeichen
bearbeitet	2023-09	RI
gezeichnet	2024-09	Hd
geprüft		
freigegeben		

Pfad:


H:\MELLE\221404\PLAENE\BP\bp\_fnp-24aen\_01.dwg(FNP)



Stadt Melle  
 Flächennutzungsplan  
 24. Änderung  
 (im Bereich "An der blanken Mühle II")

Entwurf zum Feststellungsbeschluss

Maßstab 1:5.000

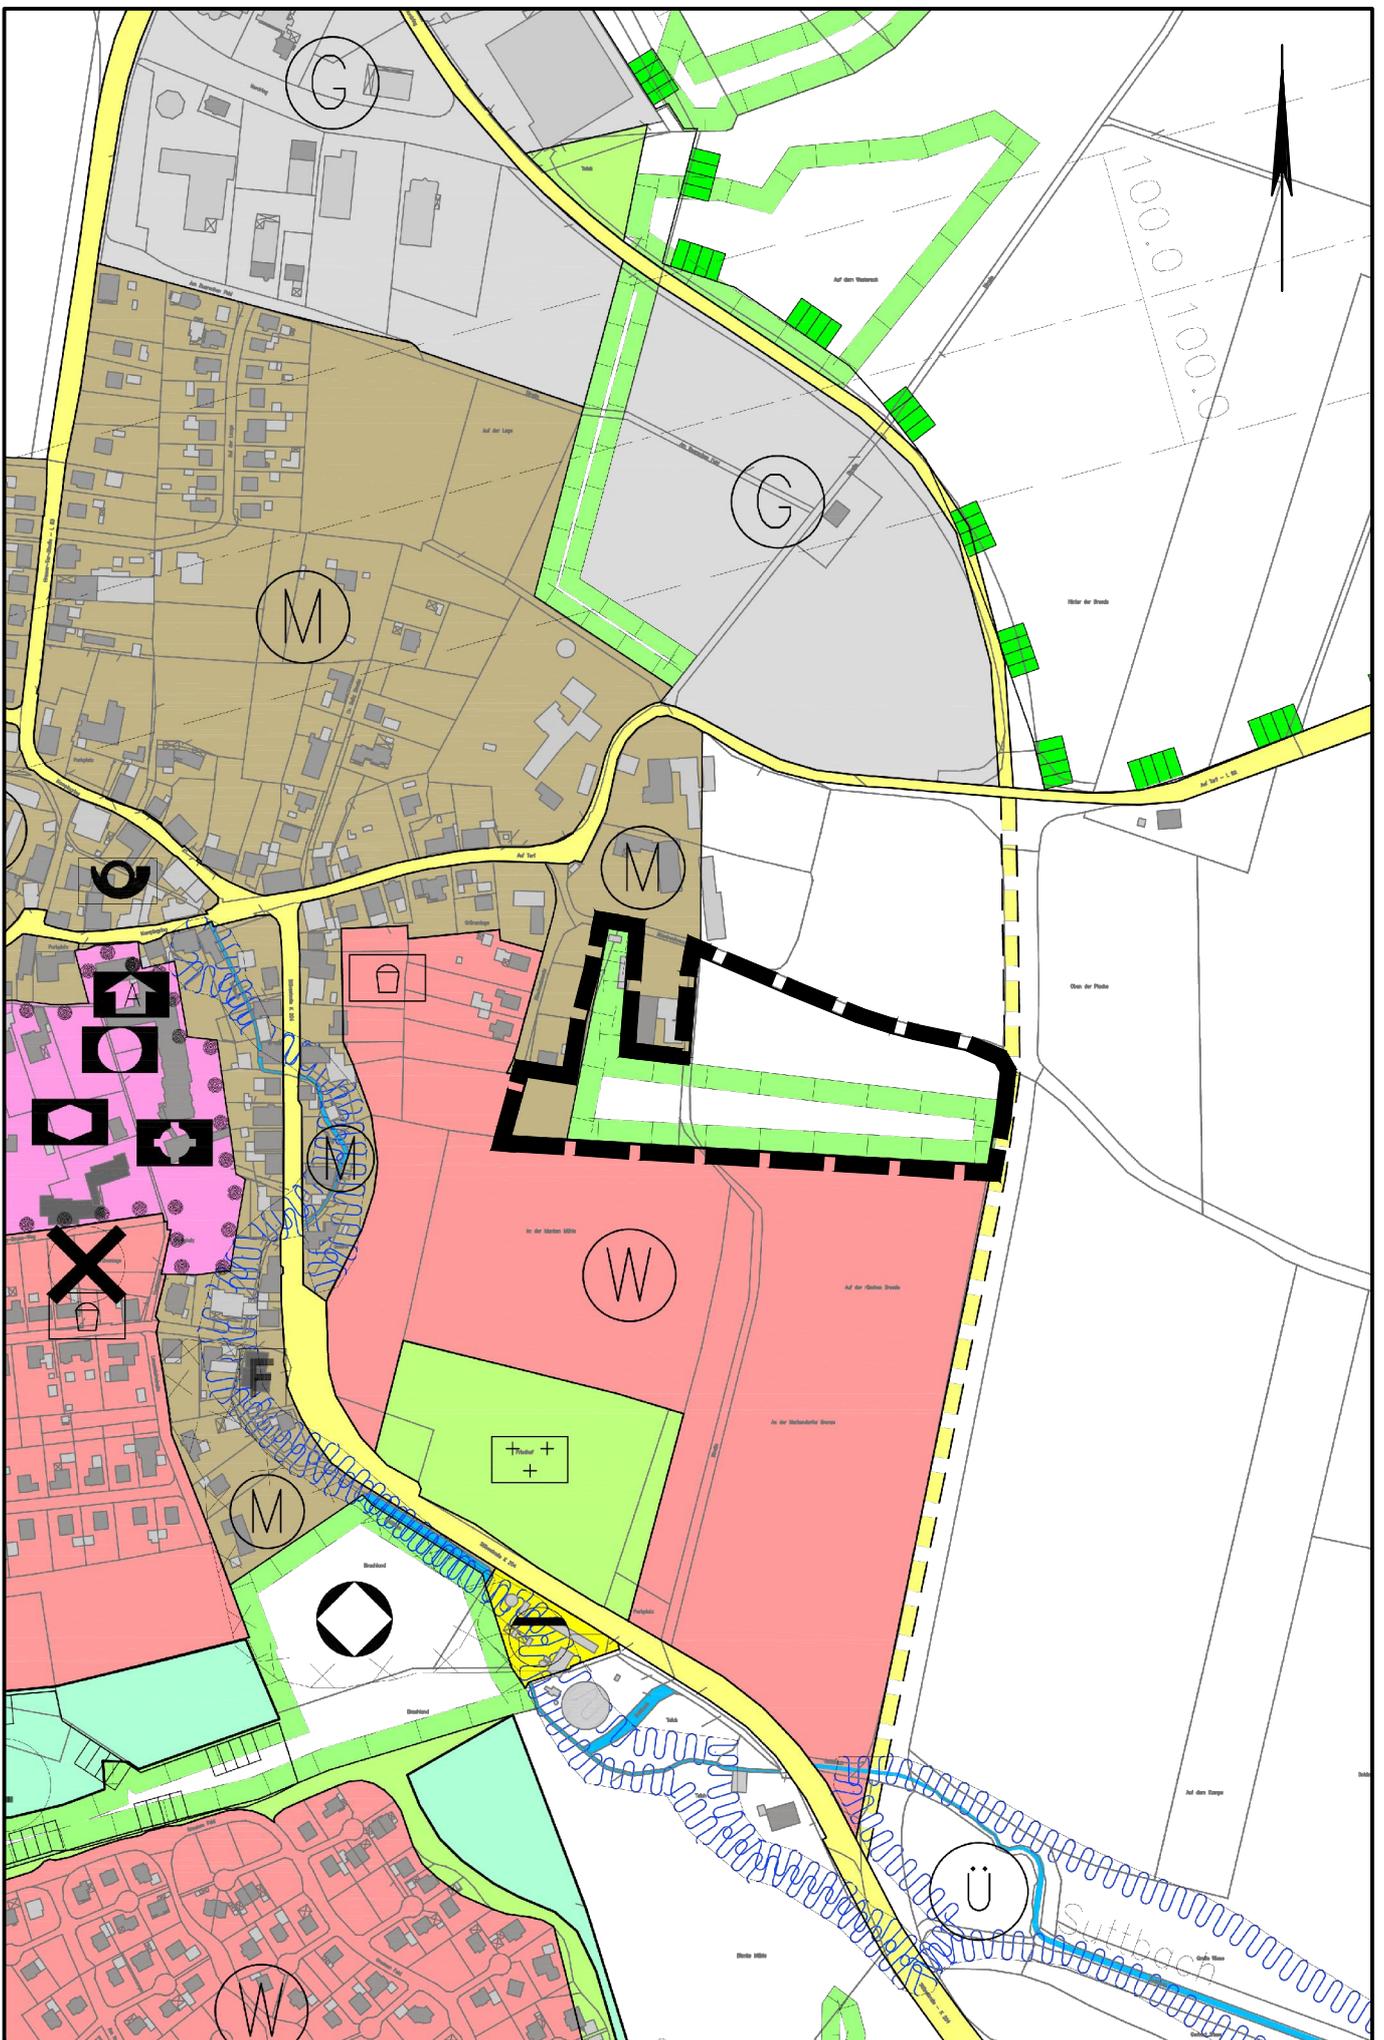

wirksamer Flächennutzungsplan



# Planzeichenerklärung

Gemäß Planzeichenverordnung 1990 vom 18.12.1990 (BGBl. 1991 I, S. 58) in der aktuell gültigen Fassung und der Baunutzungsverordnung vom 21.11.2017 (BGBl. I, S. 3786) in der aktuell gültigen Fassung.

Art der baulichen Nutzung  
(gemäß § 5 Abs. 2 Nr. 1 BauGB i.V.m. § 1 Abs. 1 BauNVO)




Wohnbaufläche



Gemischte Baufläche

Planungen, Nutzungsregelungen, Maßnahmen zum Schutz, zur Pflege und  
zur Entwicklung von Boden, Natur und Landschaft  
(gem. § 5 Abs. 2 Nr. 10 und Abs. 4 BauGB)

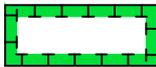

Umgrenzung von Flächen für Maßnahmen zum Schutz, zur Pflege und Entwicklung  
von Boden, Natur und Landschaft

Sonstige Planzeichen



Geltungsbereich der Flächennutzungsplanänderung