


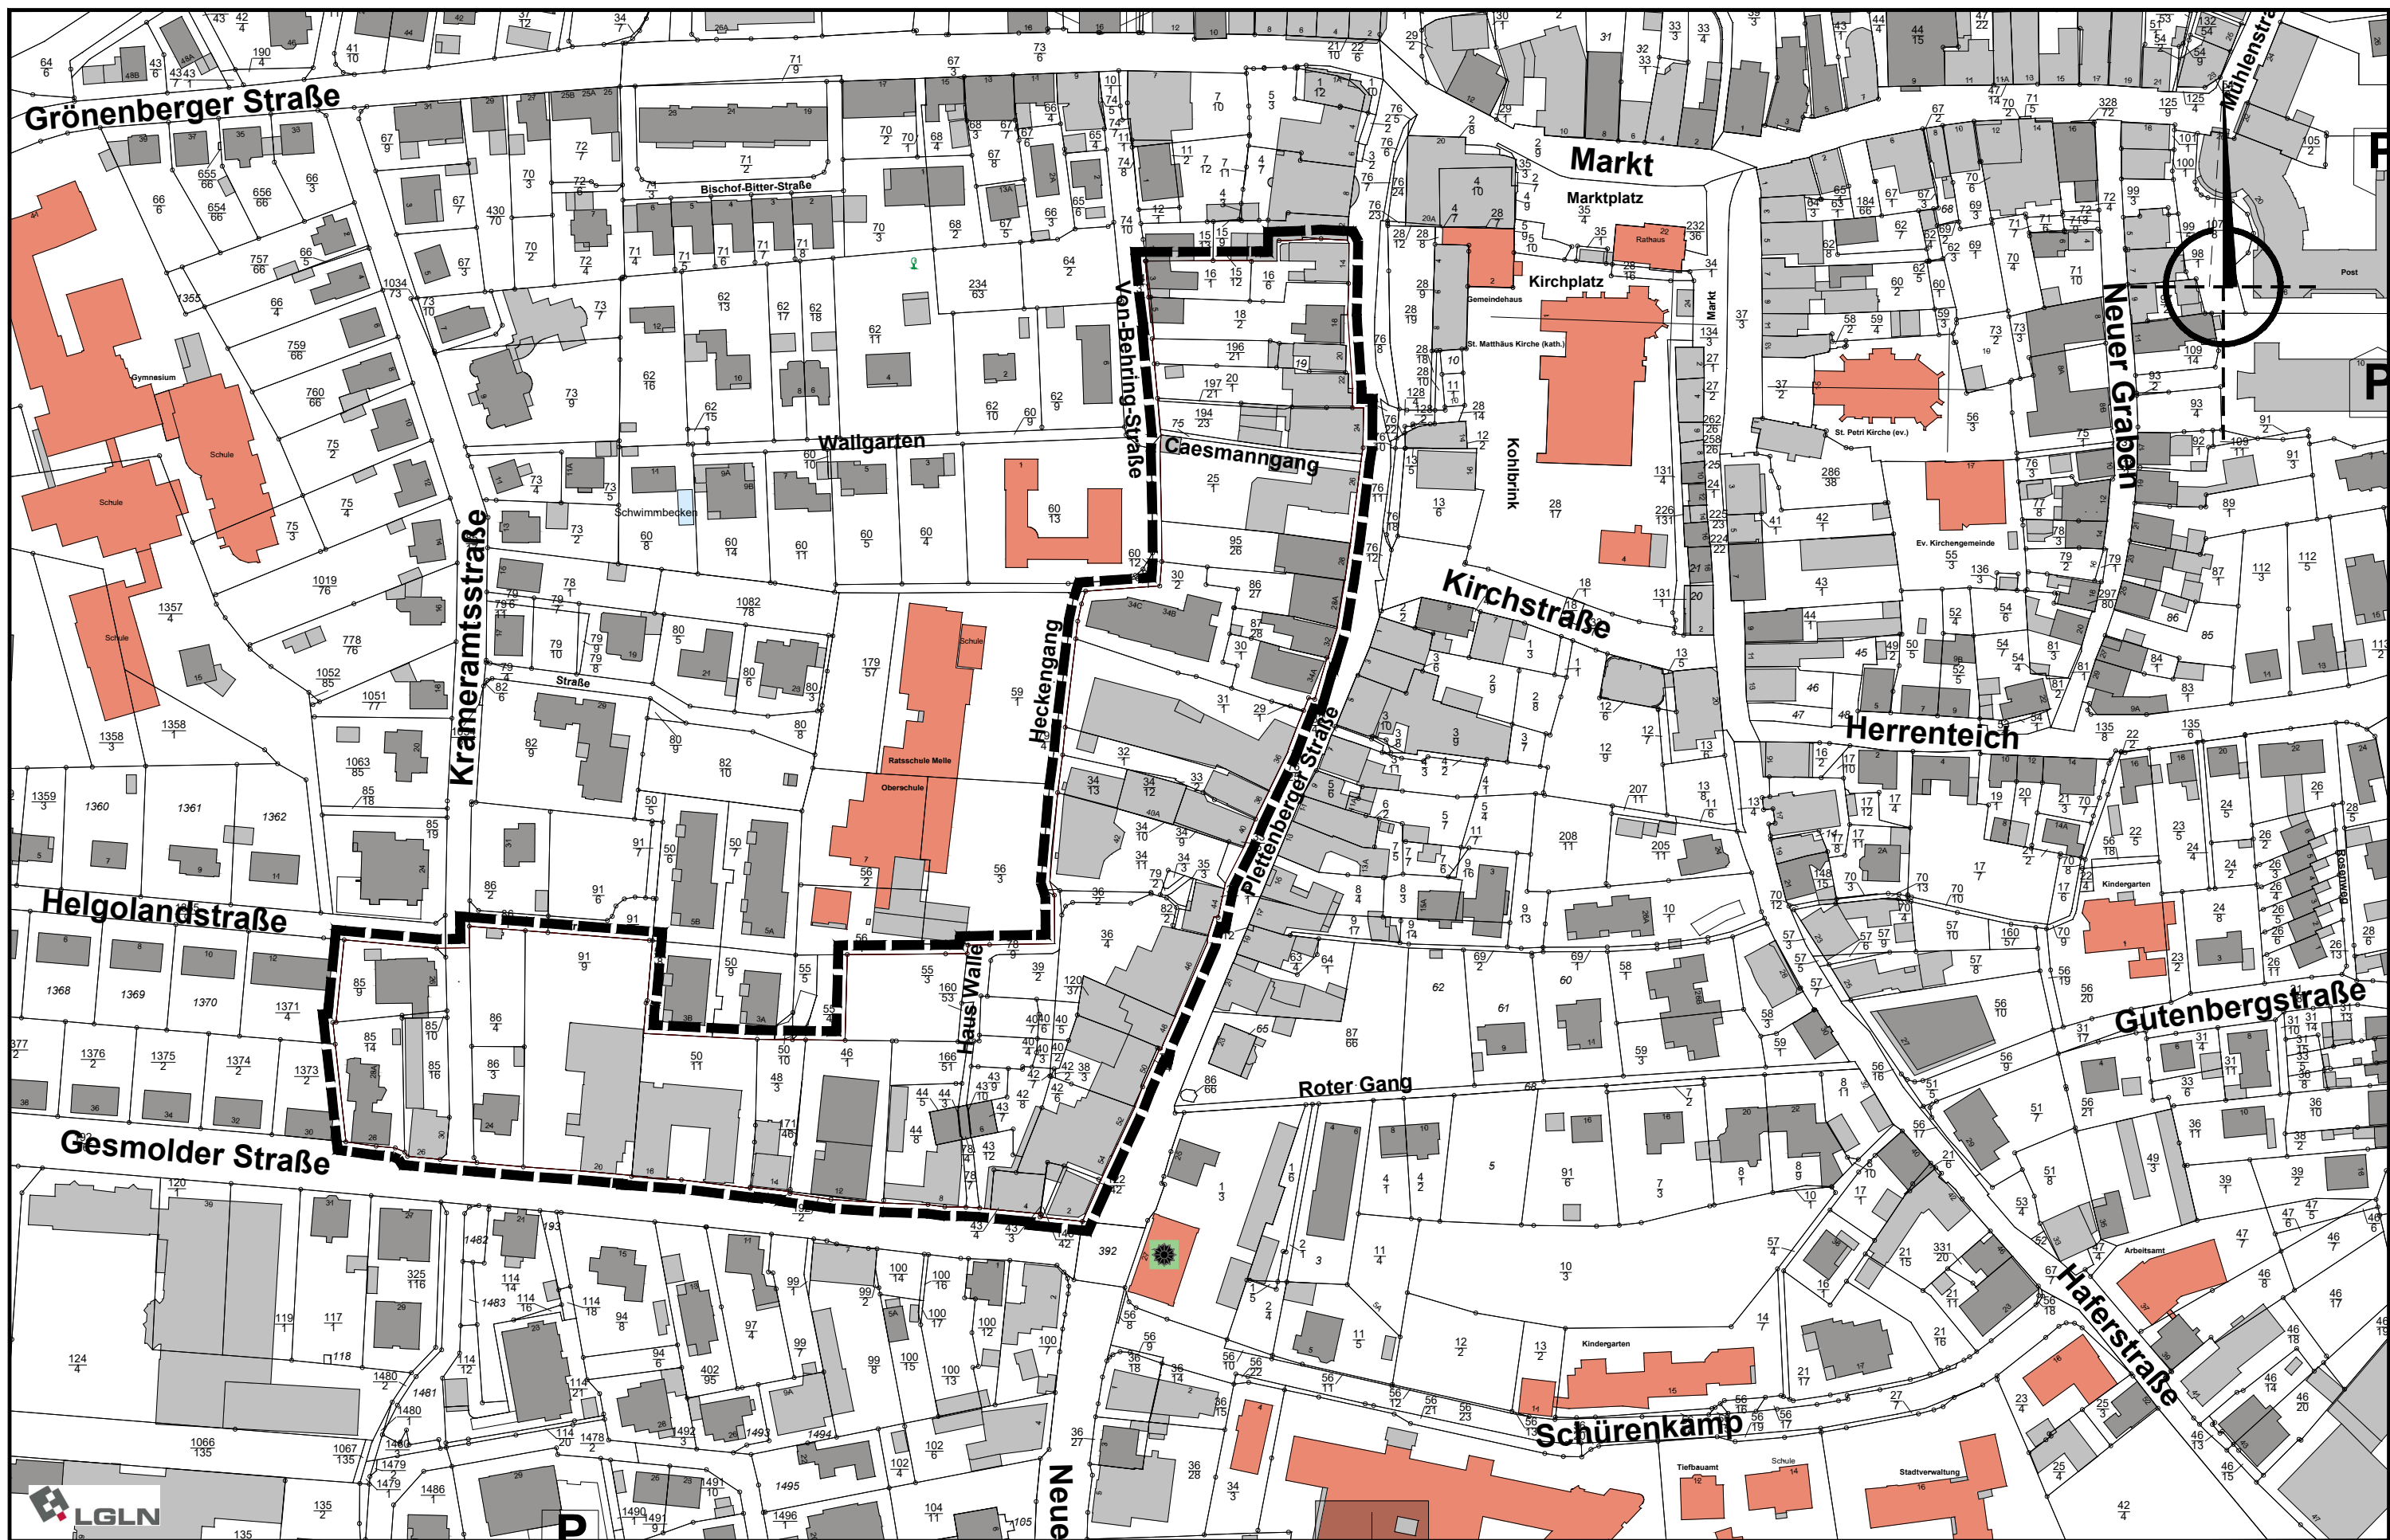

räumlicher Geltungsbereich

Melle®
Die Stadt.

Anlage 1
Räumlicher Geltungsbereich
des Bebauungsplans "Westlich Plettenberger Straße"
im Stadtteil Melle-Mitte
M 1:2000
Stand: 10.2023