




räumlicher Geltungsbereich

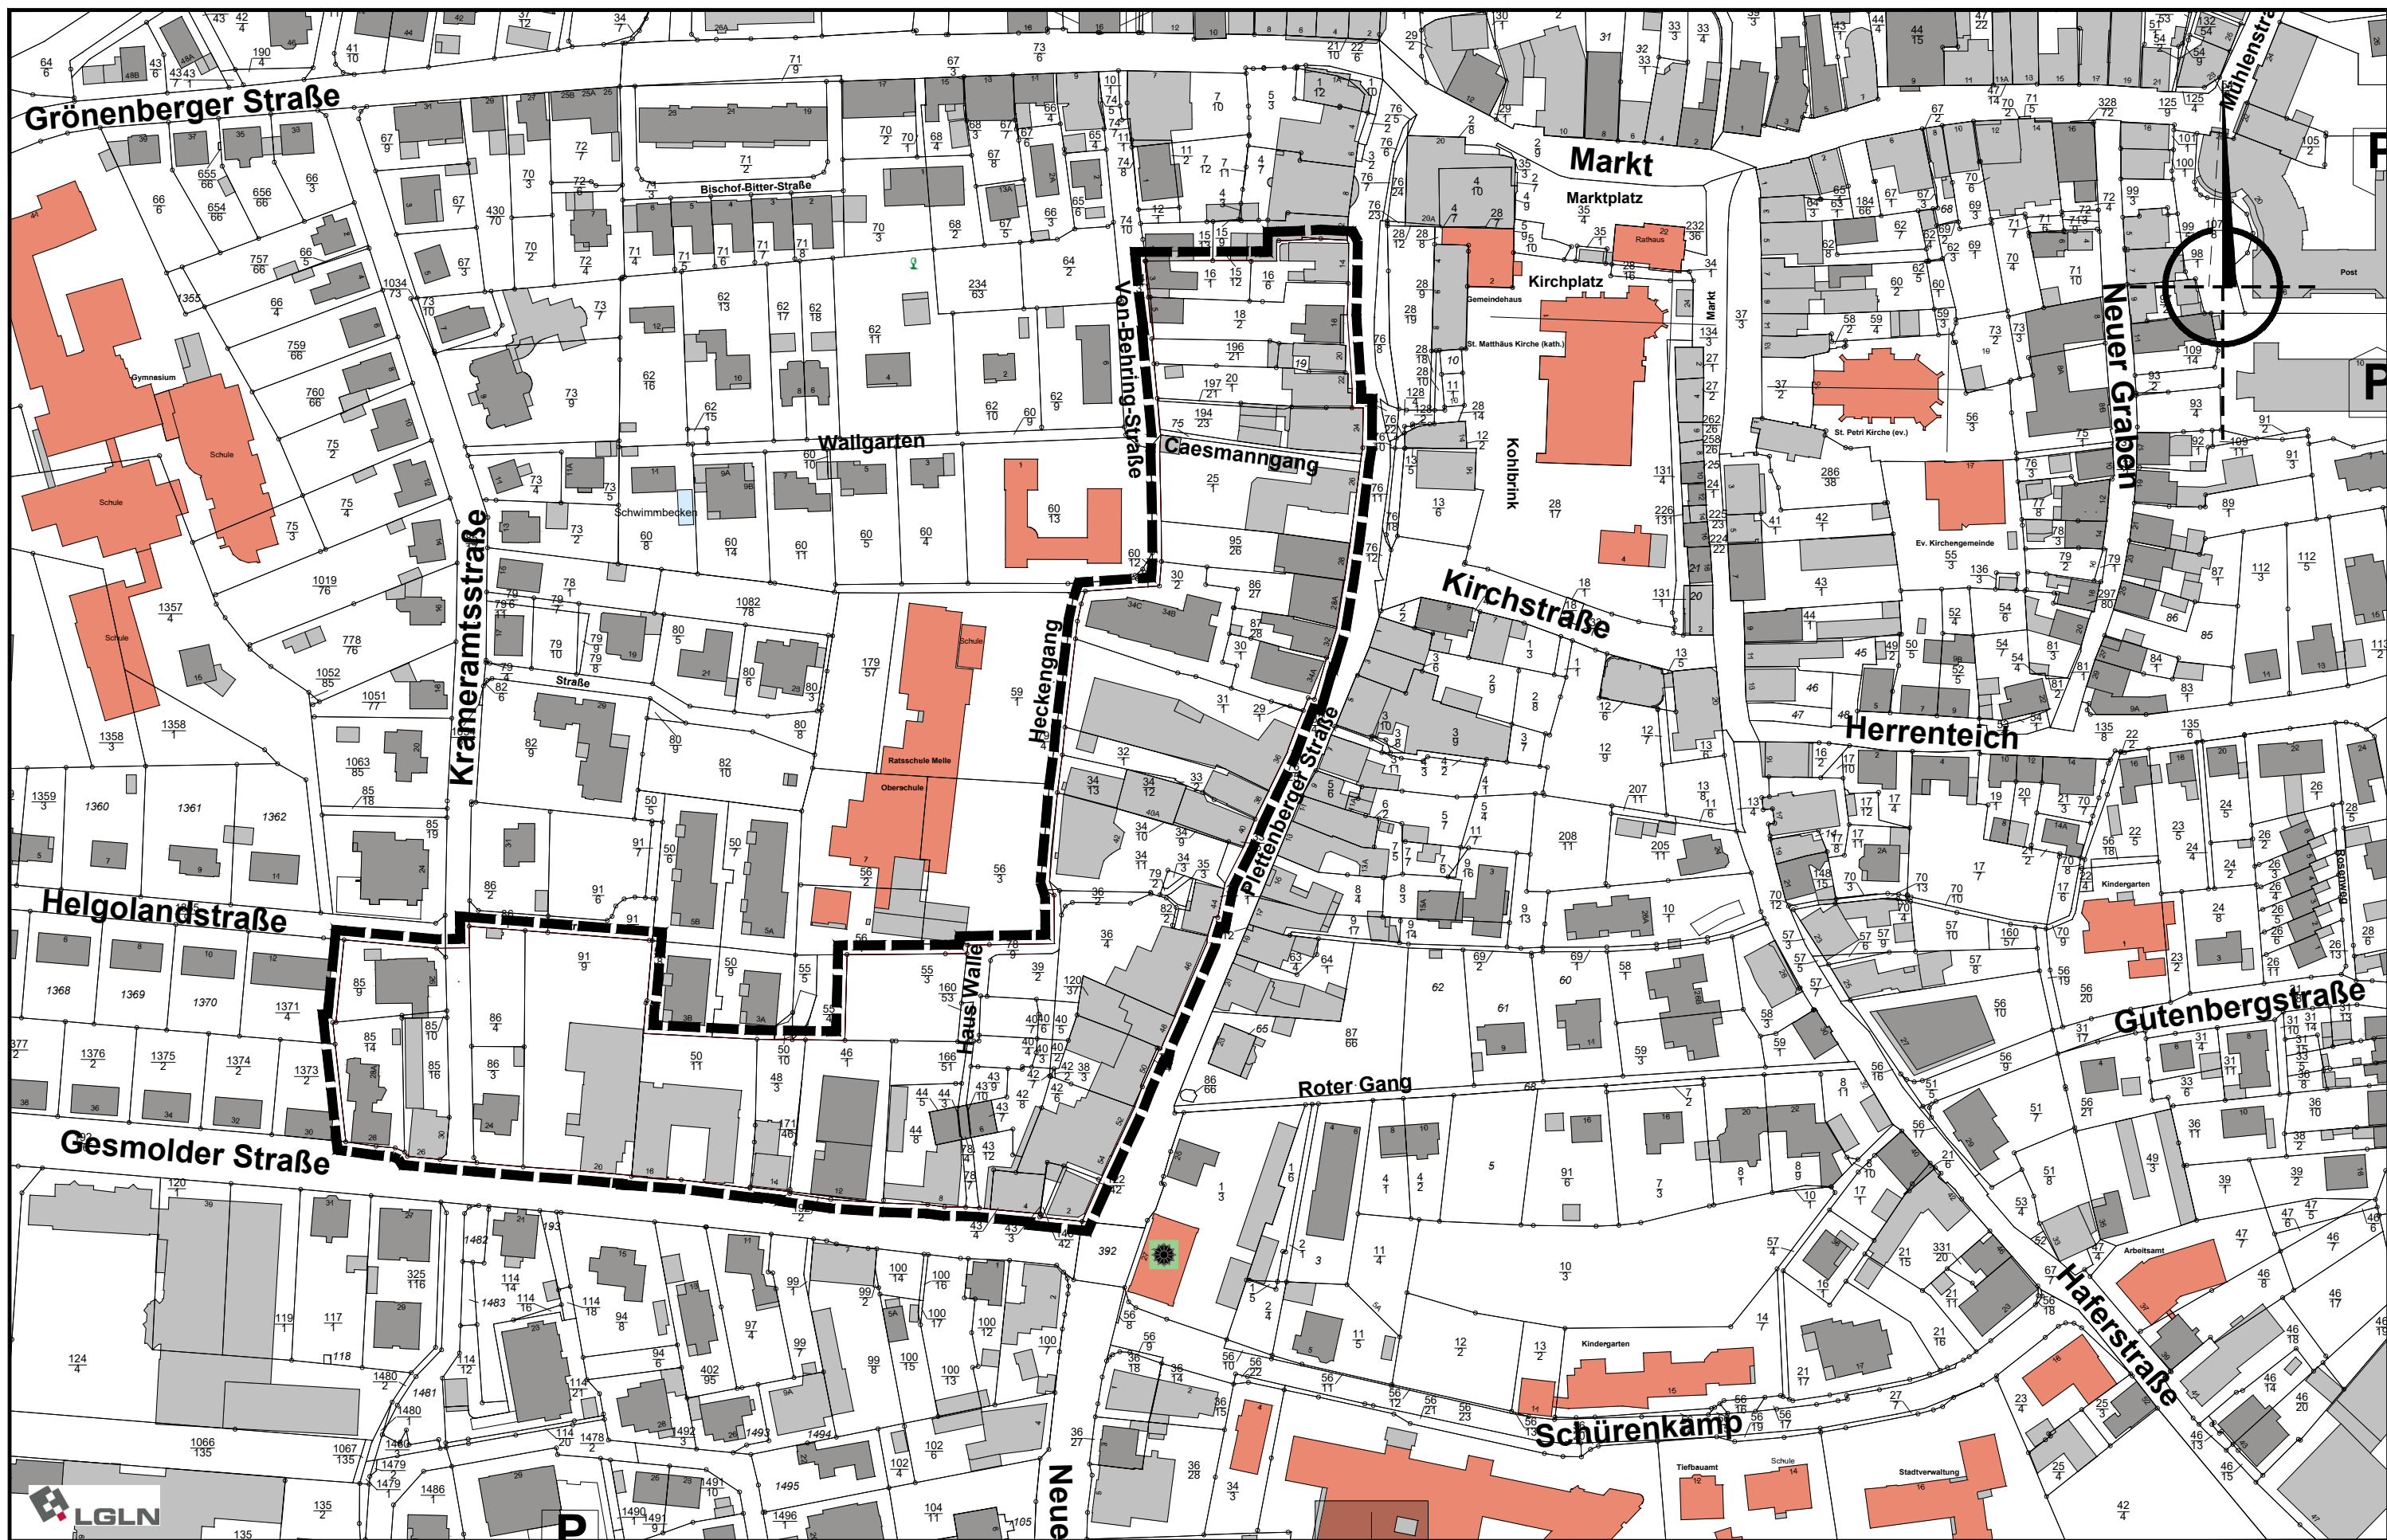

Anlage 1
 Räumlicher Geltungsbereich zur Satzung über die Veränderungssperre
 im räumlichen Geltungsbereich des
 Bebauungsplans "Westlich Plettenberger Straße" im Stadtteil Melle-Mitte
 M 1:2000
 Stand: 10.2023