


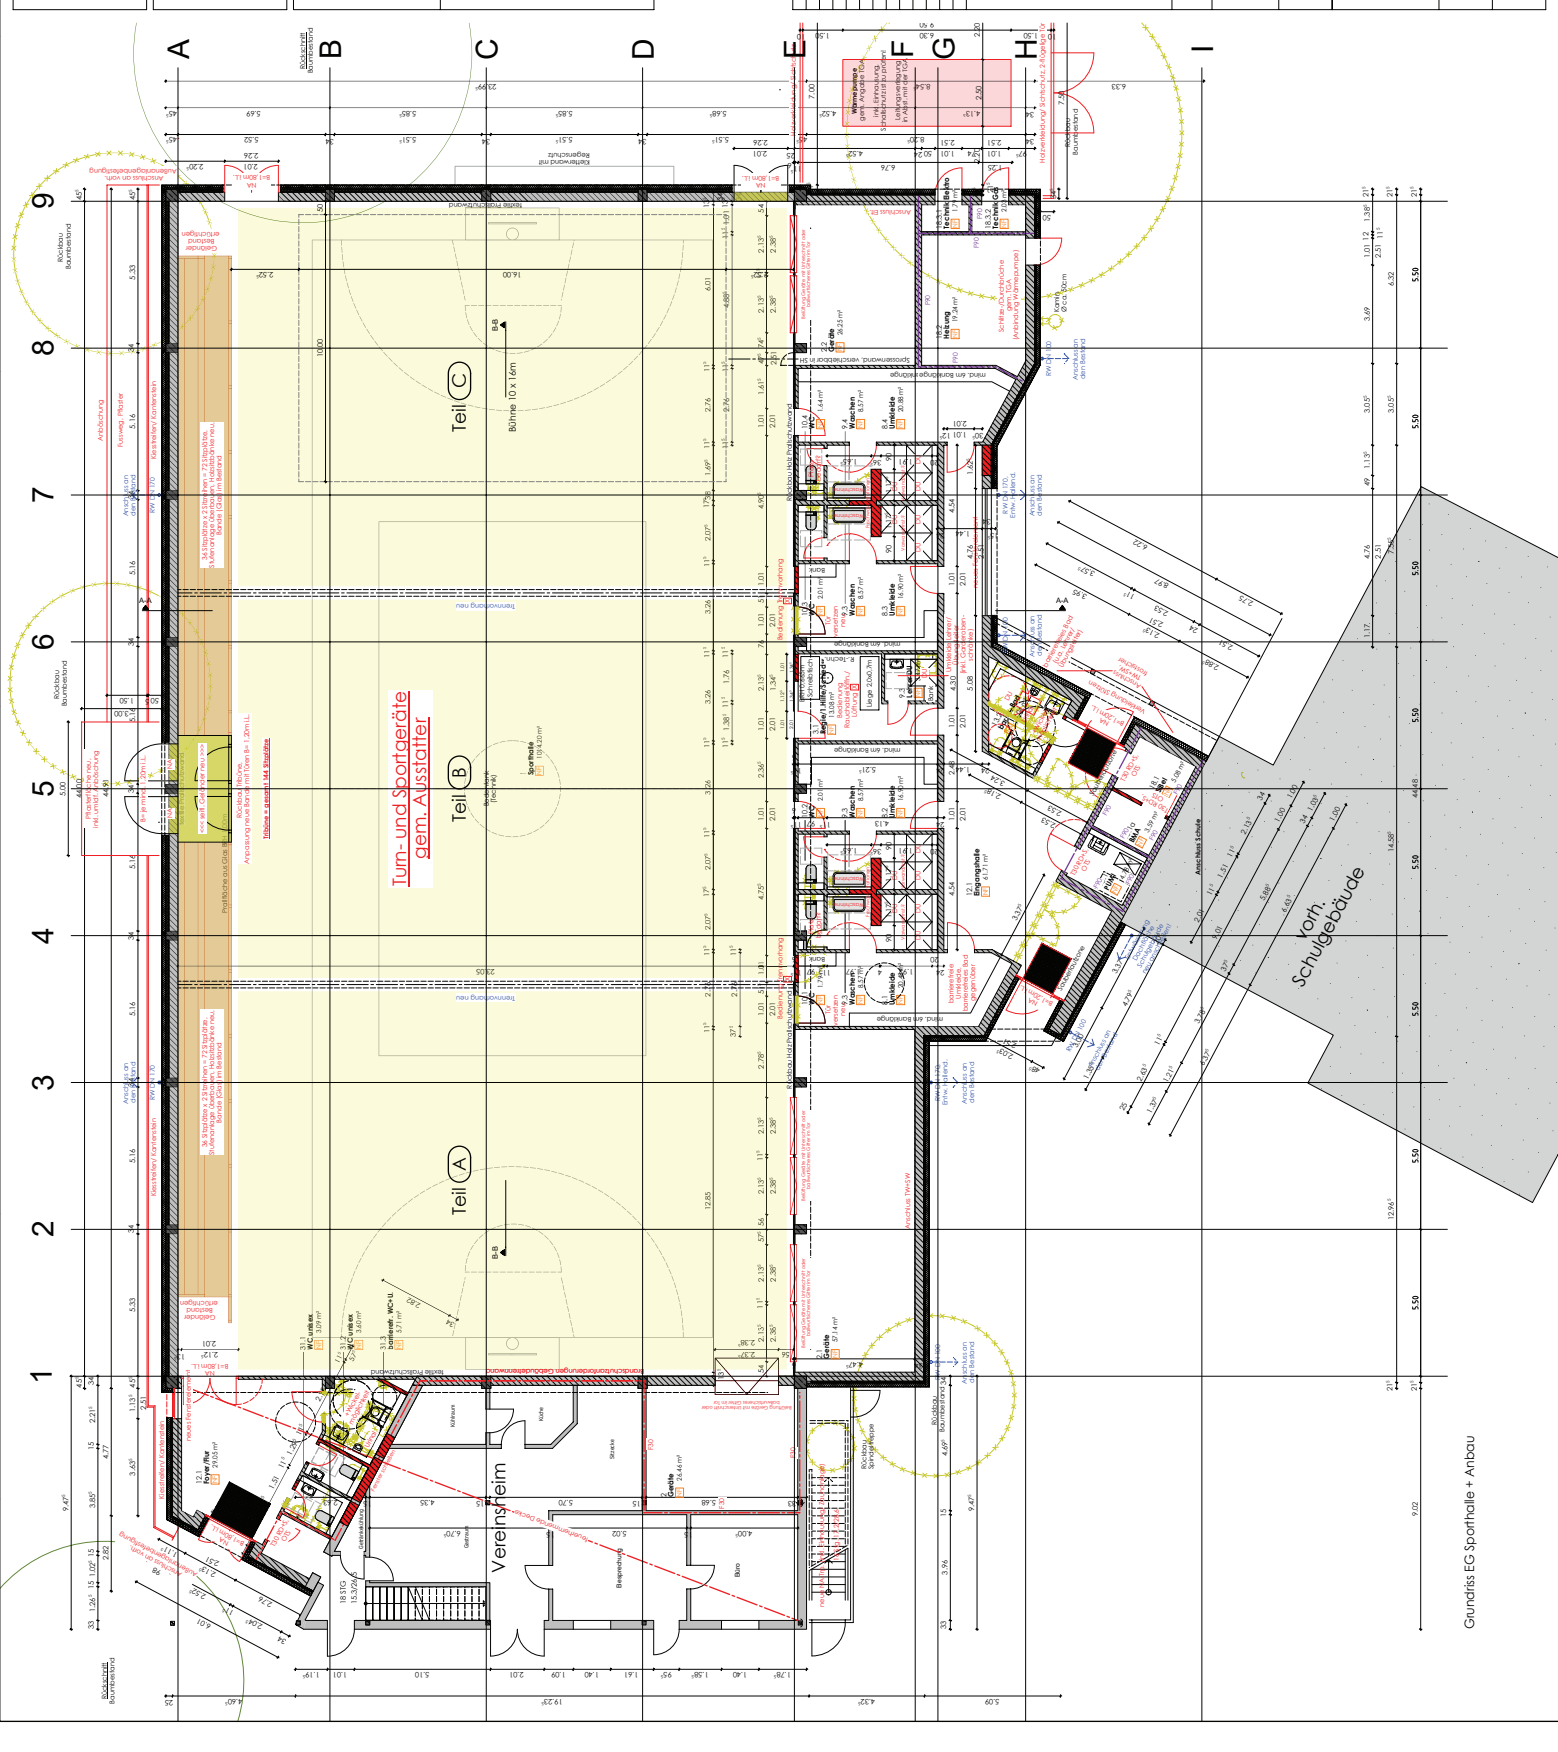

Entwurfsplanung		2023.07 Sporthalle Gesmold San. u. Insta			
Stadtl Melle Schulentcamp 12 49324 Melle					
Hüdepohl, Ferner Architekten und Ingenieure mbH Adenaustr. 8 · 49082 Osnabrück · Tel. 0541-999 10 10 mailto:info@huedepohlferner.de · Fax: 0541-999 10 10					
Projektname:		GRE GEG Sporthalle		Maßstab:	
				1:100	
Bearbeiter:		Erstellt:		Projekt / Planummer:	
ST		04.08.2023		2023.07 -03-	
		29.09.2023		51	
				PL	