


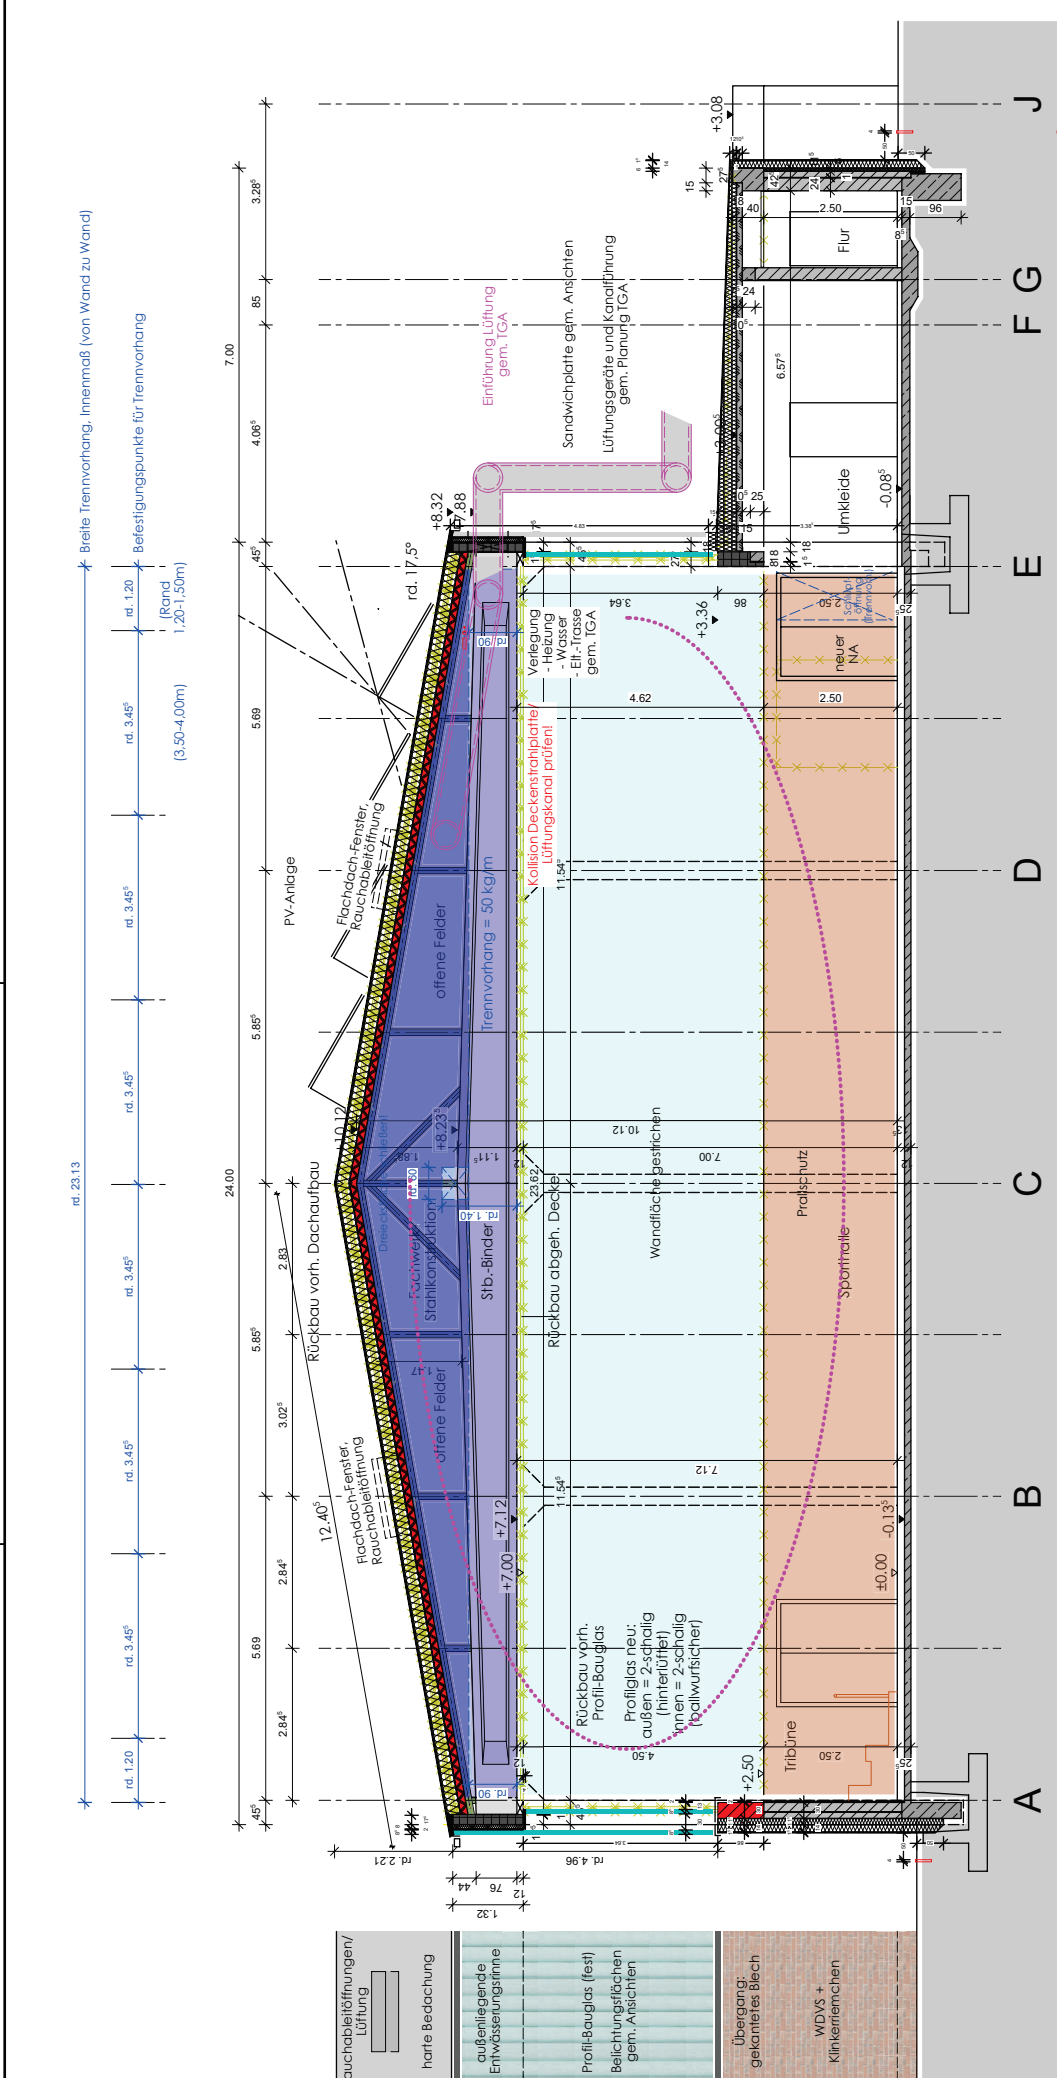

Querschnitt A-A

Bauherr: Stadt Melle Schürenkamp 12 49324 Melle	2023.07 Sporthalle Gesmold San. u. Instandsetzung			
	PLANINHALT: Querschnitt A-A			
Planung: Hüdepohl.Ferner Architektur- und Ingenieurges. mbH Kraupstr. 8, 49095 Osnabrück, Tel. 0541-990 10 0 info@huedepohl-ferner.de - Fax: 0541-990 10 10	Letzter Indexeintrag:		Entwurfsplanung	
	PI	29.09.2023	ST	Maßstab: 1:100
Alle Maße sind vom Aufstehenden in den Planunterlagen und am Bau verantwortlich zu prüfen! Differenzen zwischen verschiedenen Planungsunterlagen sind unverzüglich mit der Bauleitung abzustimmen! Zeichnungen größer darstellenden Maßstabes haben vorrangige Gültigkeit!		VA	29.09.2023	ST
				Plan-Nr.: 2023.07-03-55