


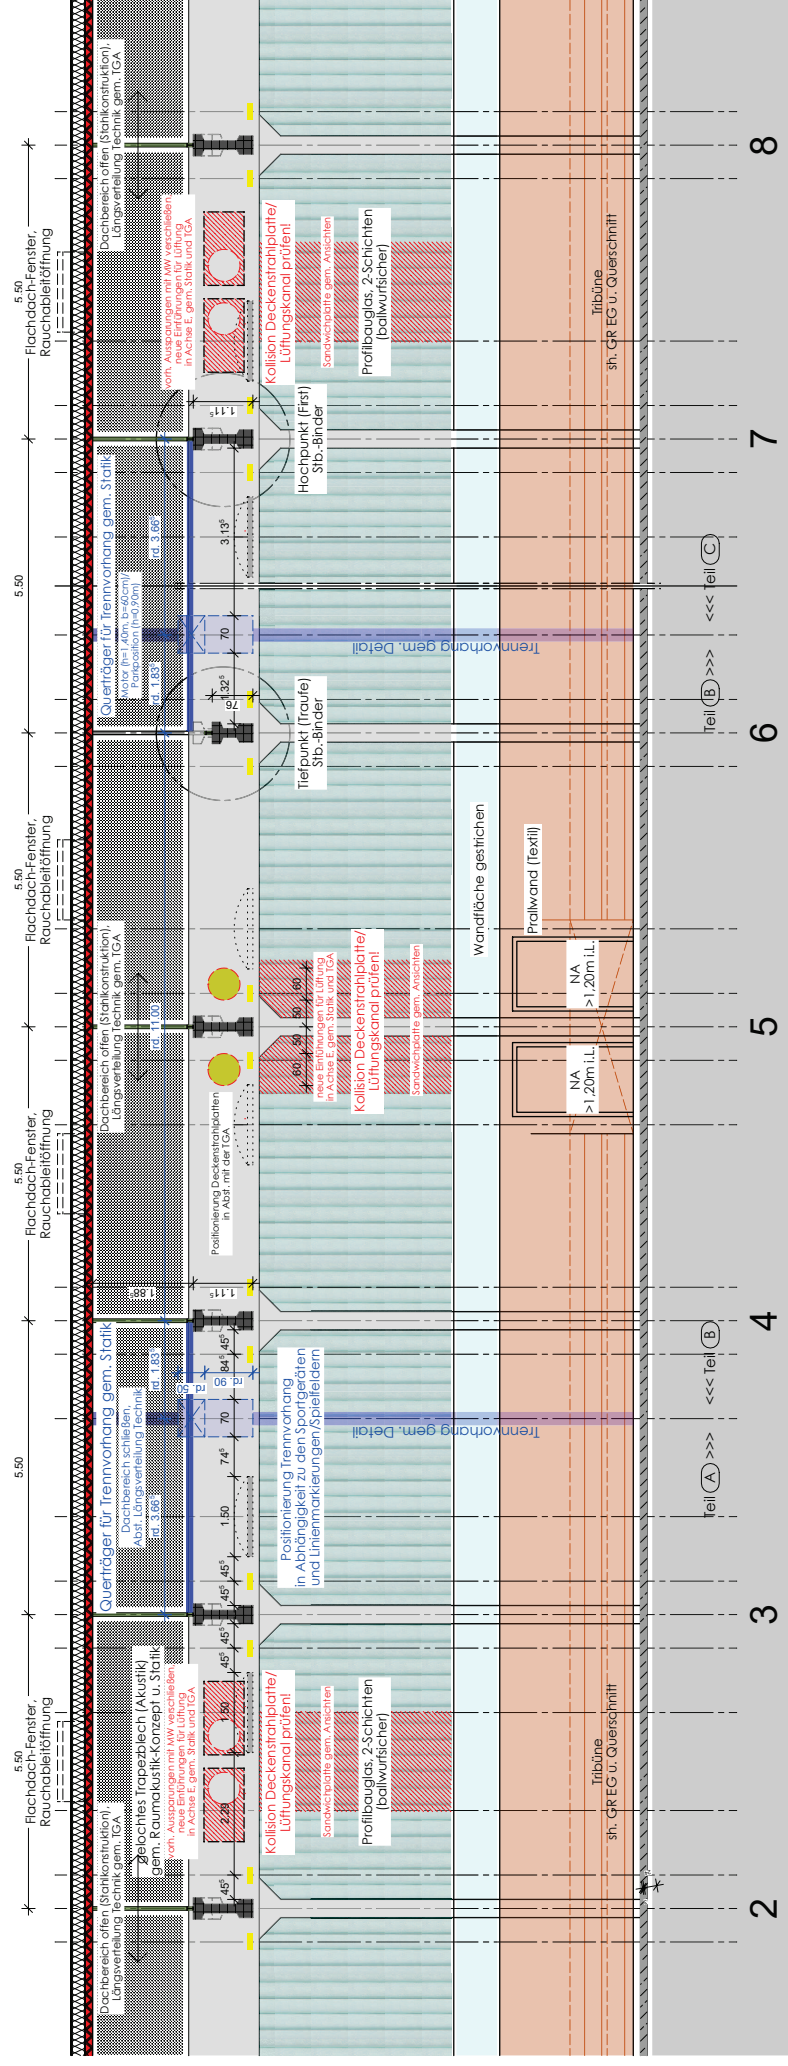

Bauherr: Stadt Melle Schürenkamp 12 49324 Melle	2023.07 Sporthalle Gersmold San. u. Instandsetzung				
	PLANNINHALT: Teil-Längsschnitt B-B				
Planung:  Hüdepohl & Ferner Architektur und Ingenieurges. mbH Wraschel 8 · 49092 Osnabrück · Tel. 0541/990 10 10 info@huede-pohl-ferner.de · Fax 0541/990 10 10	Letzter Indexeintrag:				
	PI		29.09.2023	ST	Entwurfsplanung
	VA		29.09.2023	ST	Maßstab: 1:100 Plan-Nr.: 2023.07 -03- 56