

LEGENDE LAGEPLAN / BAUSTELLEINEINR.		BAUMBESTAND, GRÜNSTREIFEN	
	BESTANDSGEBÄUDE		BAUMBESTAND, GRÜNSTREIFEN
	SPORTHALLE		ABBRUCH BAUMBESTAND
	1-GESCHOSS. GEB.		BAUZAUN / BS-EINRICHTUNGSFL.
	BEFESTIGTE FLÄCHEN		GERÜST
	ZUGÄNGE / ZUFAHRT		BAUKRAN / SCHWENKBEREICH

HINWEISE

ALLE MASSANGABEN BEZIEHEN SICH AUF AUSSENKANTE/ OBERKANTE ROH BZW. FERTIG.
DIE FASSADENMASSE AUSSEN BEZIEHEN SICH AUF DAS FERTIGMASS
WDVS (ROHBAU FENSTERÖFFNUNGEN = SEITL. & OBEN + 4CM)

- RD = ROHDECKE
- RFB = ROHFUSSBODEN
- RW = ROHWAND
- RST = ROHSTURZ
- AD = ABHANGDECKE
- EF = ESTRICHFUGE/ SCHEINFUGE
- NA = NOTAUSGANG
- DO = DAUEROFFEN

DIE AUSFÜHRUNGSZEICHNUNG GILT NUR IN VERBINDUNG MIT DER ZULETZT GÜLTIGEN STATIK SOWIE DEN AUSFÜHRUNGSPLÄNEN DES TRAGWERKPLANERS UND DER FACHINGENIEURE
DEHNUNGSFUGEN SIND GEM. STATIK ZU ERSTELLEN !

DIE AUFLAGEN DER BAUGENEHMIGUNG SIND GENERELL ZU BEACHTEN !


BRANDSCHUTZ DER BAUTEILE GEM. AKTUELLEM NACHWEIS SOWIE EINTRAGUNG IN DEN PLANUNTERLAGEN !

WÄRMESCHUTZ GEM. GEPRÜFTEM ENERGIEEINSPARNACHWEIS UND DEN PLANUNTERLAGEN IST ZU BERÜCKSICHTIGEN !

SCHLITZE UND DURCHBRÜCHE SIND GEM. ANGABEN DER FACHINGENIEURE ZU ERSTELLEN.

ALLE HÖHENANGABEN BEZIEHEN SICH, WENN NICHT ANDERS ANGEGEBEN, AUF OKFF BZW. OK BRÜSTUNG BIS UK MW / BETON.
RAUMGRÖSSEN BEZIEHEN SICH AUF ROHBAUMAßE.

ALLE MASSE SIND AM BAU UND IN DEN PLÄNEN VERANTWORTLICH ZU PRÜFEN, DEM ARCHITECTEN MITZUTEILEN UND MIT DIESEM ABZUSTIMMEN !
UNSTIMMIGKEITEN SOWIE DIFFERENZEN ZWISCHEN VERSCHIEDENEN PLANUNTERLAGEN SIND DEM PLANVERFASSER ZU MELDEN !

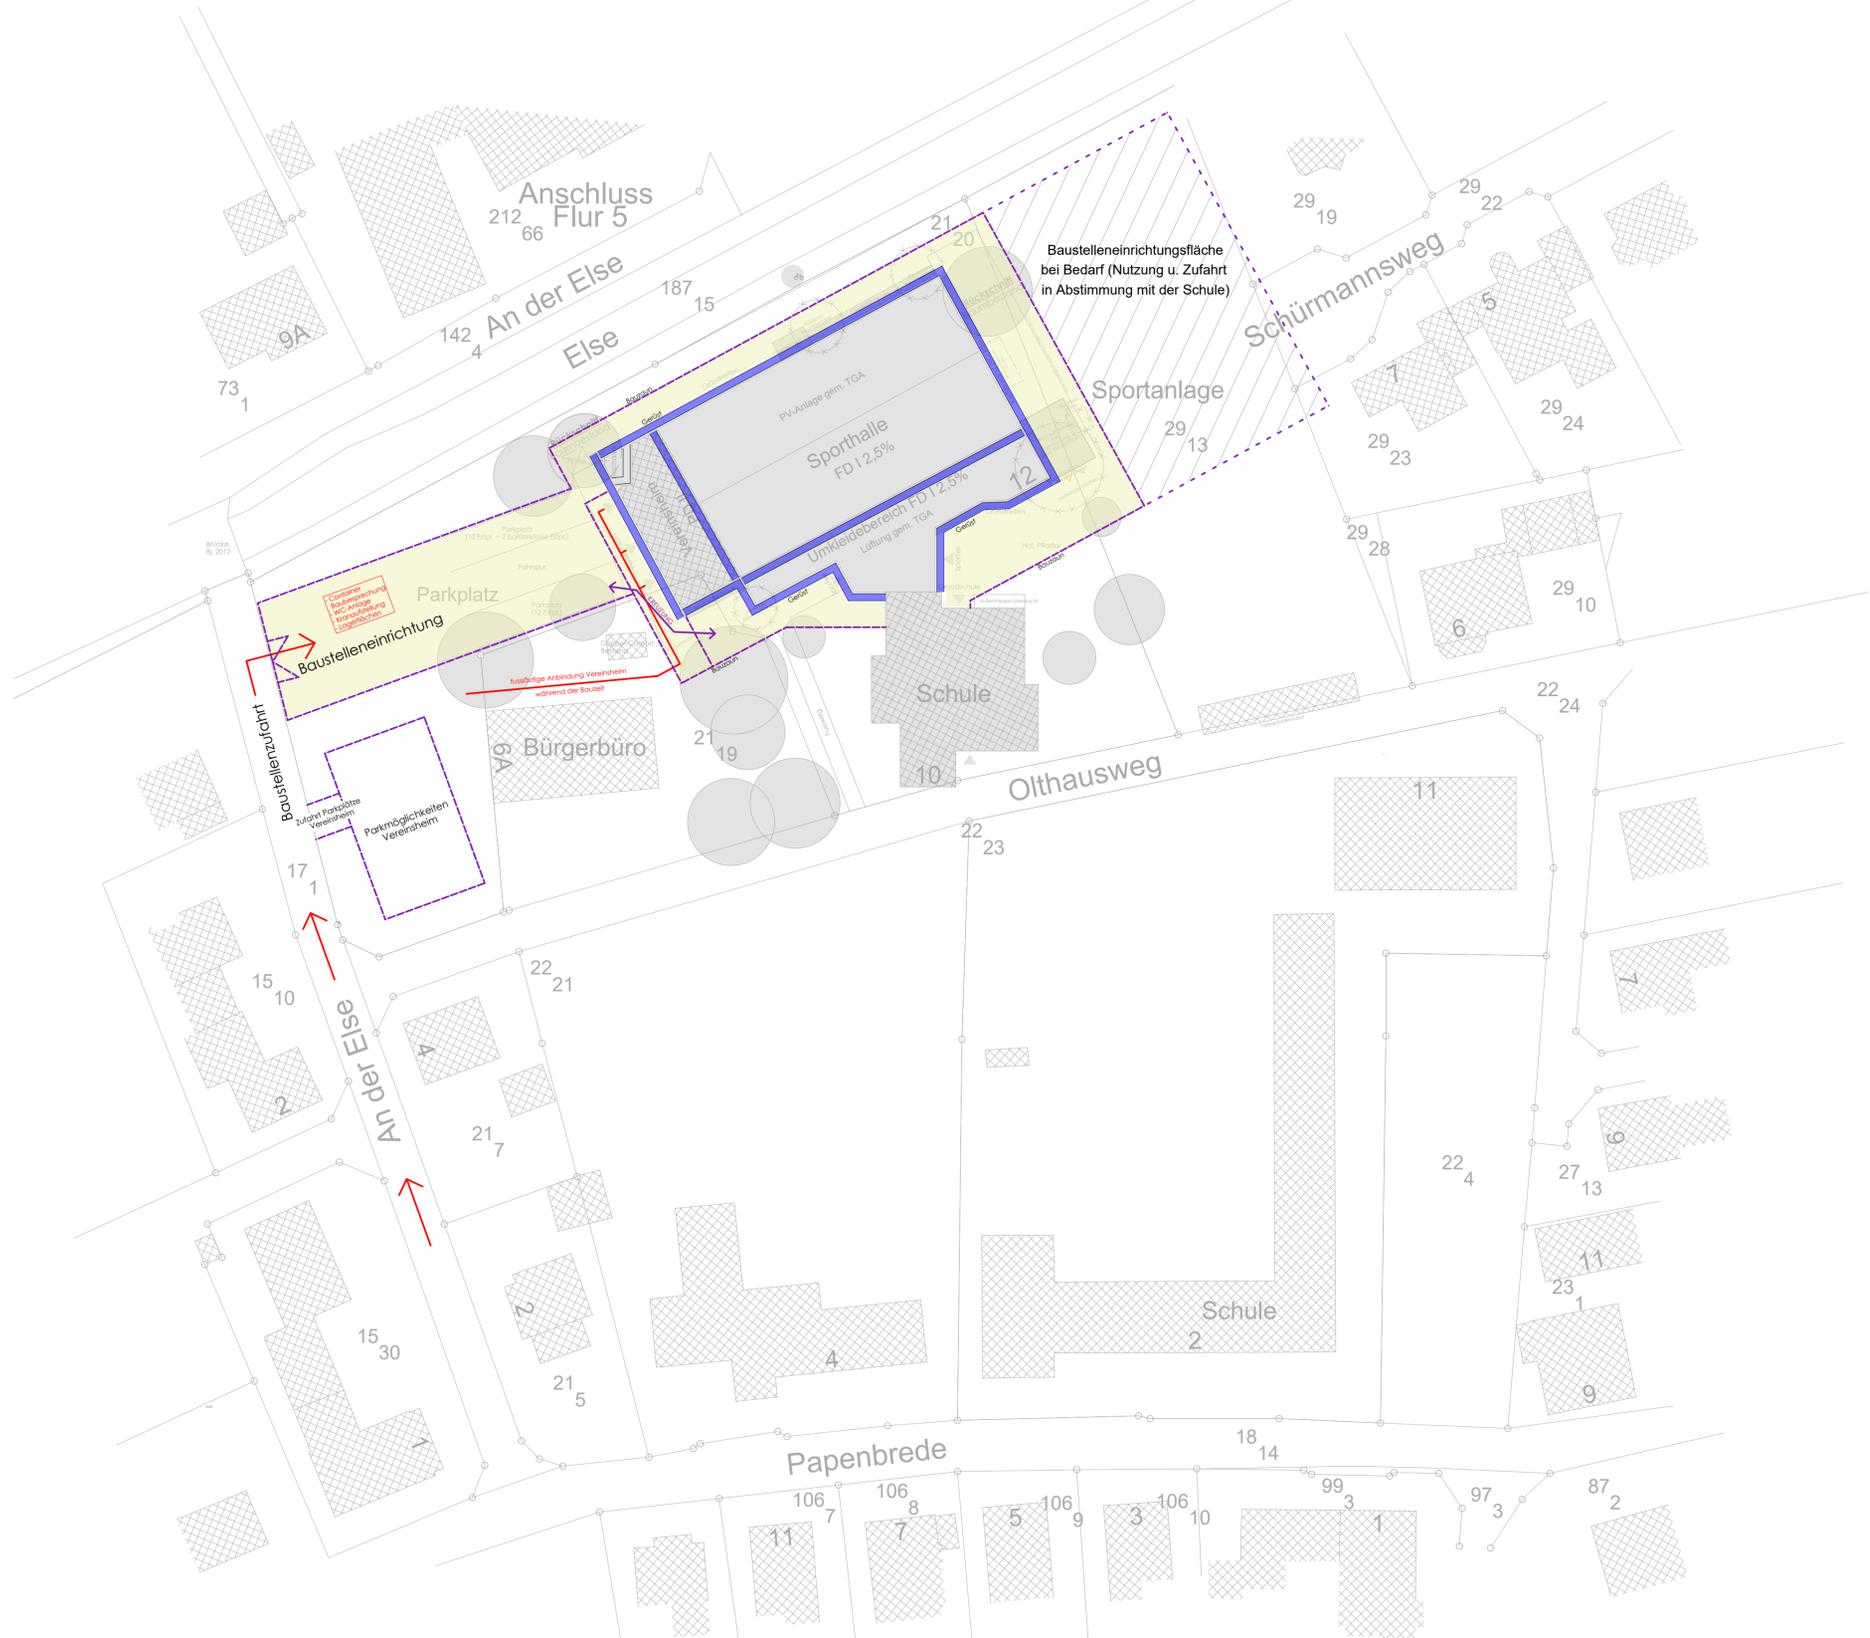

PL	29.09.2023	ST
Vorabzug	27.09.2023	ST
Index	Änderung/Ergänzung	Datum Gez.



Entwurfsplanung

2023.07 Sporthalle Gesmold San. u. Insta

Bauherr: Stadt Melle
Schürenkamp 12
49324 Melle

Planung: **Hüdepohl.Ferner**
Architektur- und Ingenieurges. mbH
Wasastr. 8, 49082 Osnabrück, Tel. 0541-990 10 0
info@huedepohl-ferner.de, Fax. 0541-990 10 10

Planinhalt:	Baustelleneinrichtungsplan	Maßstab:	1:500
Bearbeiter:	ST	Erstellt:	27.09.2023
Stand:	29.09.2023	Projekt- / Plannummer:	2023.07 -03-
Index:	49	Index:	PL