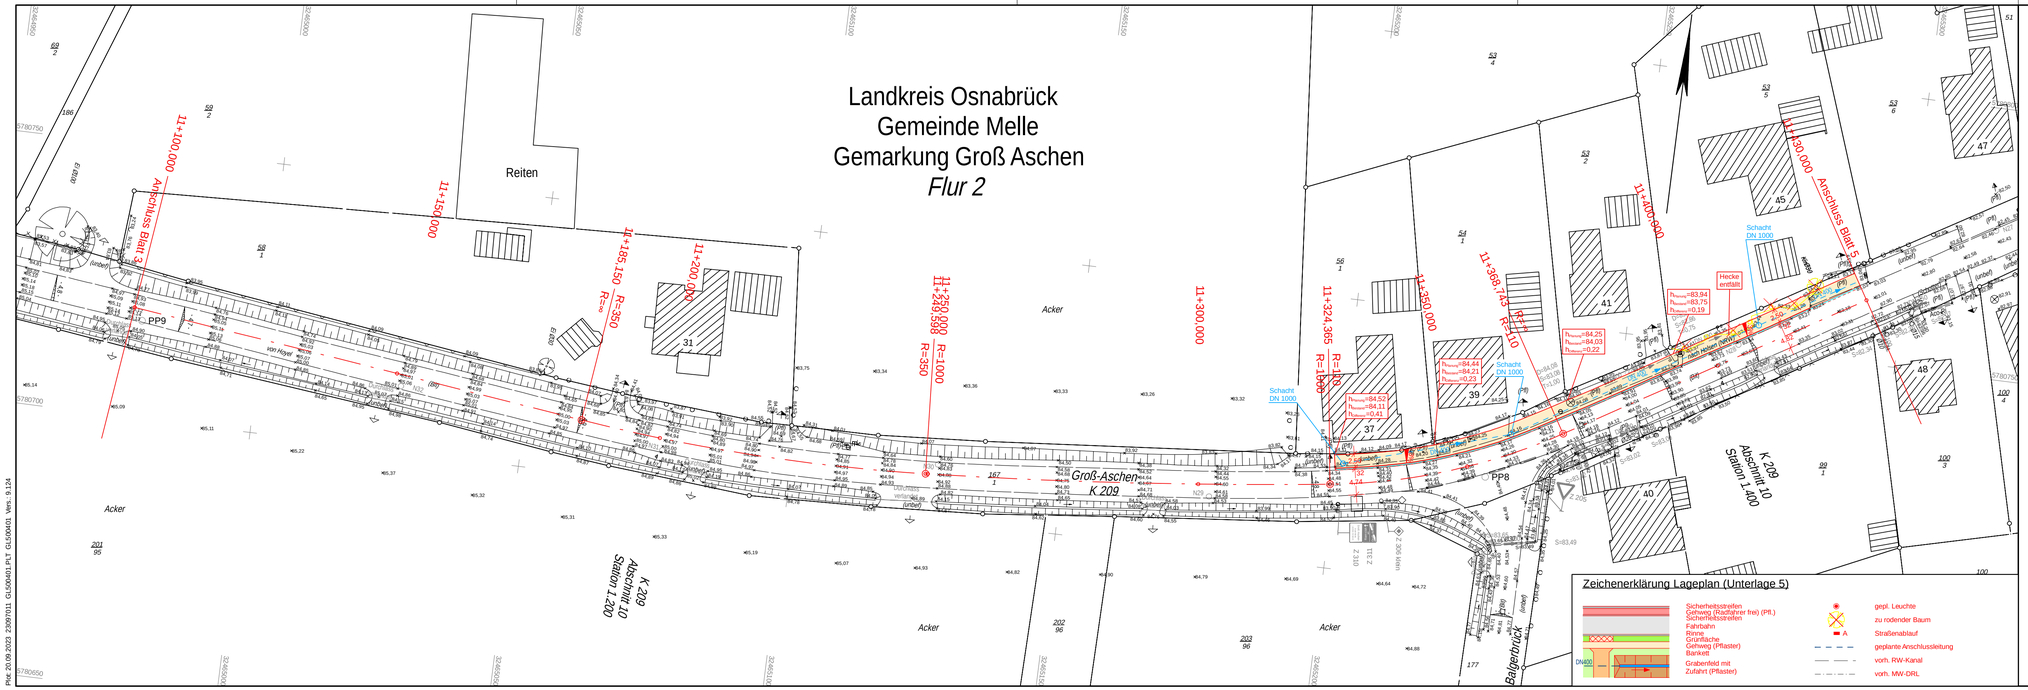

Zeichenerklärung Lageplan (Unterlage 5)

- Sicherheitsstreifen
- Gehweg (Radfahrer frei) (Pflt.)
- Sicherheitsstreifen
- Fahrbahn
- Rinne
- Grünfläche
- Gehweg (Pflaster)
- Bankett
- Grabenfeld mit Zufahrt (Pflaster)
- gepl. Leuchte
- zu rodender Baum
- Straßenablauf
- geplante Anschlussleitung
- vorh. RW-Kanal
- vorh. MW-DRL

Plot 20.09.2023 2309/011 GLS0401.PLT GLS0401 Vers. 9.124

1	2	3	4	5	6	7	8

Entwurfsbearbeitung:

Beratung • Planung • Bauleitung

Am Tie 1
49086 Osnabrück
E-Mail: osnabrueck@pbh.org

Telefon (0541) 1819 - 0
Telefax (0541) 1819 - 111
Internet: www.pbh.org

pbh PLANUNGSBÜRO HAHM

	Datum	Zeichen
bearbeitet	18.09.2023	Sasse
gezeichnet	18.09.2023	Niermann
geprüft:		

LANDKREIS OSNABRÜCK

Landkreis Osnabrück
Die Landrätin
Fachdienst 9 Straßen
Am Schölerberg 1 49082 Osnabrück
Tel. 0541 501 4084 - Fax 0541 501 64084
E-Mail kreisstrassen@landkreis-osnabrueck.de

Nr.	Art der Änderung	Datum	Zeichen

VORUNTERSUCHUNG

Straße: **K 209** Nächster Ort: Melle
Abschnitts-Nr.: 10 von Station 0.003 bis Station 3.001

Unterlage / Blatt-Nr.: 5 / 4 von 8

Lageplan

AZ-Nr.: BM 209.51

Maßstab: 1:500

K 209: Fahrbahnerneuerung
von L 91 bis K 2101
Groß Aschen
Bau-km

Aufgestellt:
Osnabrück, den .....
Landkreis Osnabrück
Fachdienst 9 Straßen

Im Auftrage: .....

VORABZUG

Koordinatenreferenzsysteme

für Lageangaben: ETRS_89_UTM32
für Höhenangaben: DE_DHHN92_NH

Quelle: Auszug aus den Geobasisdaten der Niedersächsischen Vermessungs- und Katasterverwaltung
© 14.06.2023 LGLN

Legende

Zaun		Schacht vorhanden		Schild allgemein	
Stahlgitermast		Schieber		Kilometerstein	
Gemarkungsgrenze		Stahlrohrmast		Straßenablauf	
Flurgrenze		Betonmast		Oberflurhydrant	
Mauer		Holzmast		Unterflurhydrant	
Hecke		Laterne		Schaltkasten	

Laub- / Nadelbaum		Laub- / Nadelgehölz	
Zufahrt		Zugang	

Höhenfestpunkte

NivP 351 (MB) = 74,715 NHN	PP2 (MP/0,0) = 67,463 NHN	PP8 (MP/0,0) = 84,419 NHN
NivP 353 (MB) = 84,981 NHN	PP3 (MP/0,0) = 68,198 NHN	PP9 (MP/0,0) = 85,134 NHN
HFP1 (MB) = 68,743 NHN	PP4 (MP/0,0) = 69,238 NHN	PP10 (MP/0,0) = 85,849 NHN
AP7001 (N/0,0) = 80,496 NHN	PP5 (MP/0,0) = 71,664 NHN	PP11 (MP/0,0) = 85,398 NHN
AP7002 (N/0,0) = 80,641 NHN	PP6 (MP/0,0) = 74,327 NHN	PP12 (MP/0,0) = 86,611 NHN
PP1 (MP/0,0) = 67,164 NHN	PP7 (MP/0,0) = 78,624 NHN	PP13 (MP/0,0) = 90,387 NHN

Grundplan Grundriss	Blatt: 4 von 8
terrestrische / photogram. Aufnahme vom: Juni/Juli 2023 verm.-techn. / bautechn. Feldvergleich vom: Juli/Aug. 2023	pbh Planungsbüro Hahm Unterschrift

Grundplan Kataster	Blatt: 4 von 8
Maßnahme: K 209, Fahrbahnemeuerung Maßstab: 1:500	Stand vom: 14.06.2023 Grundlage: ALKIS-Daten

pbh Planungsbüro Hahm Unterschrift