

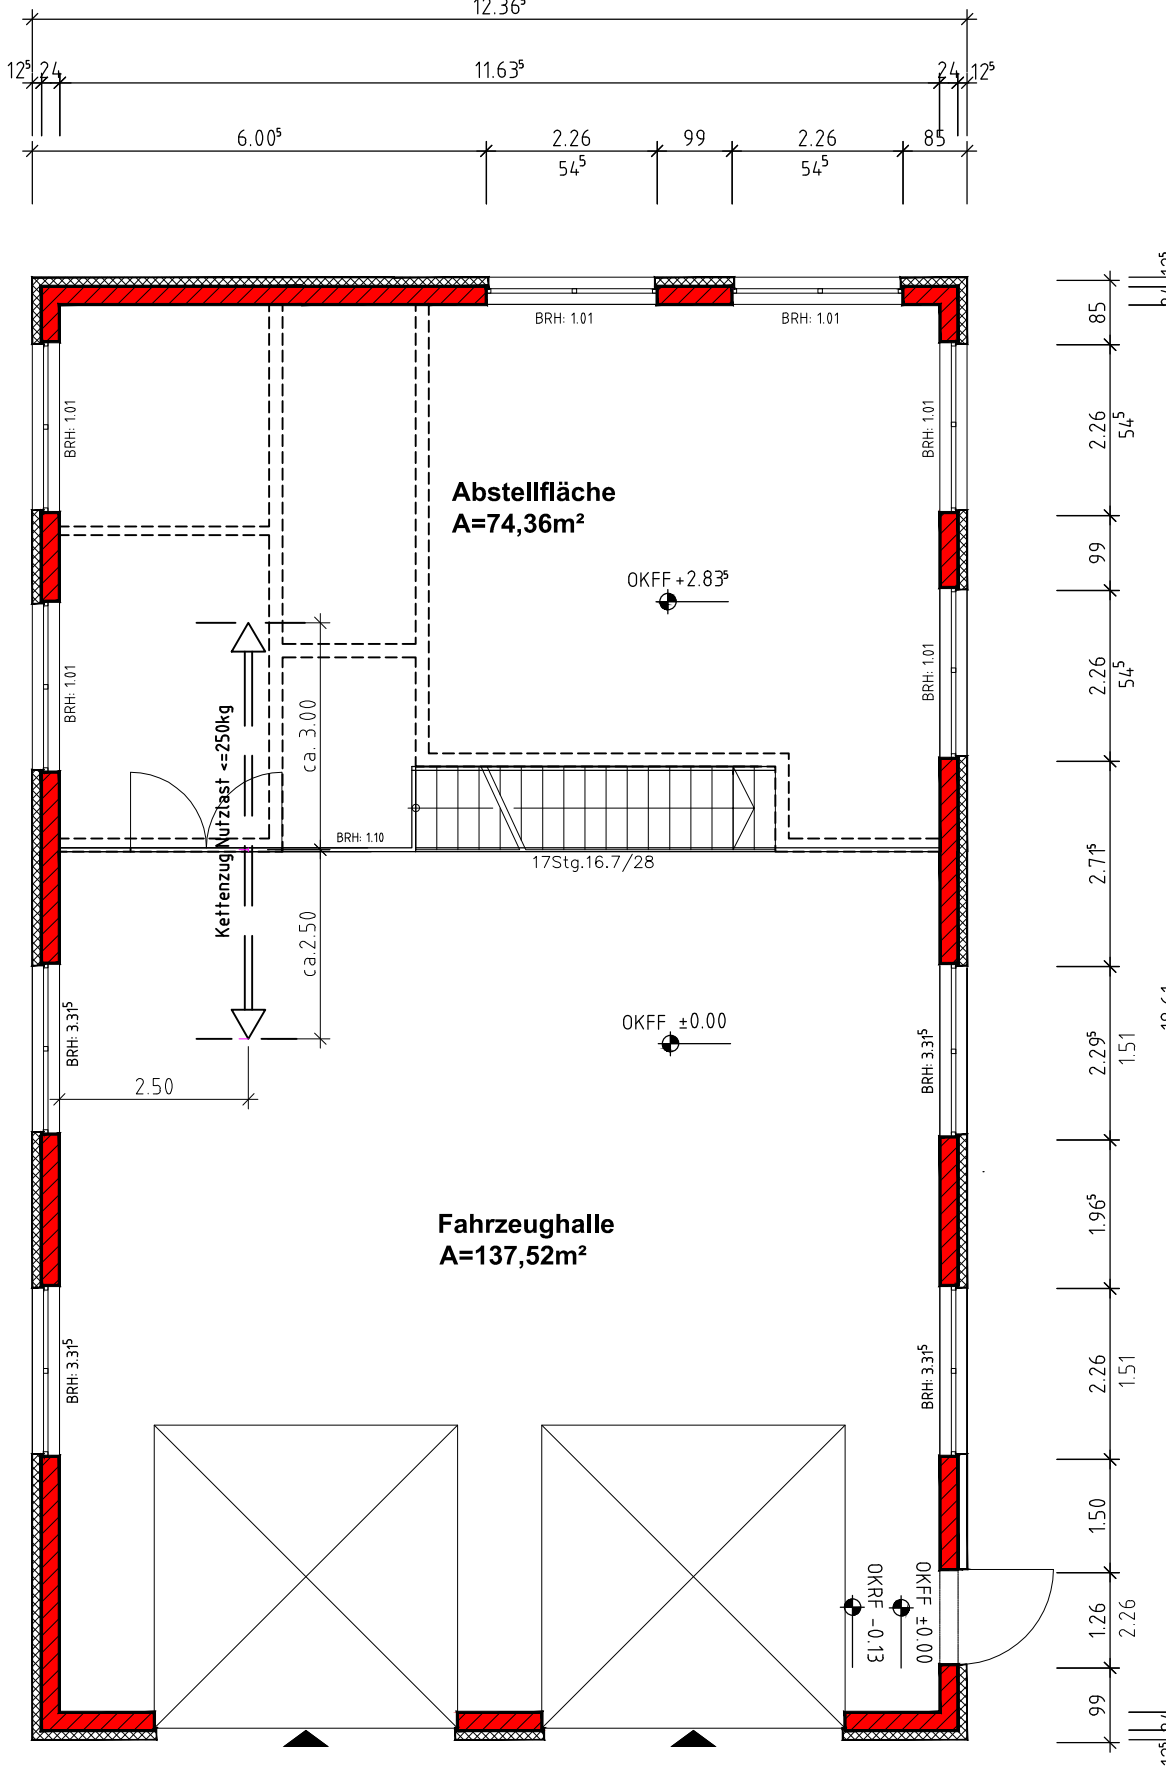



Grundriss Erdgeschoss (Anbau)

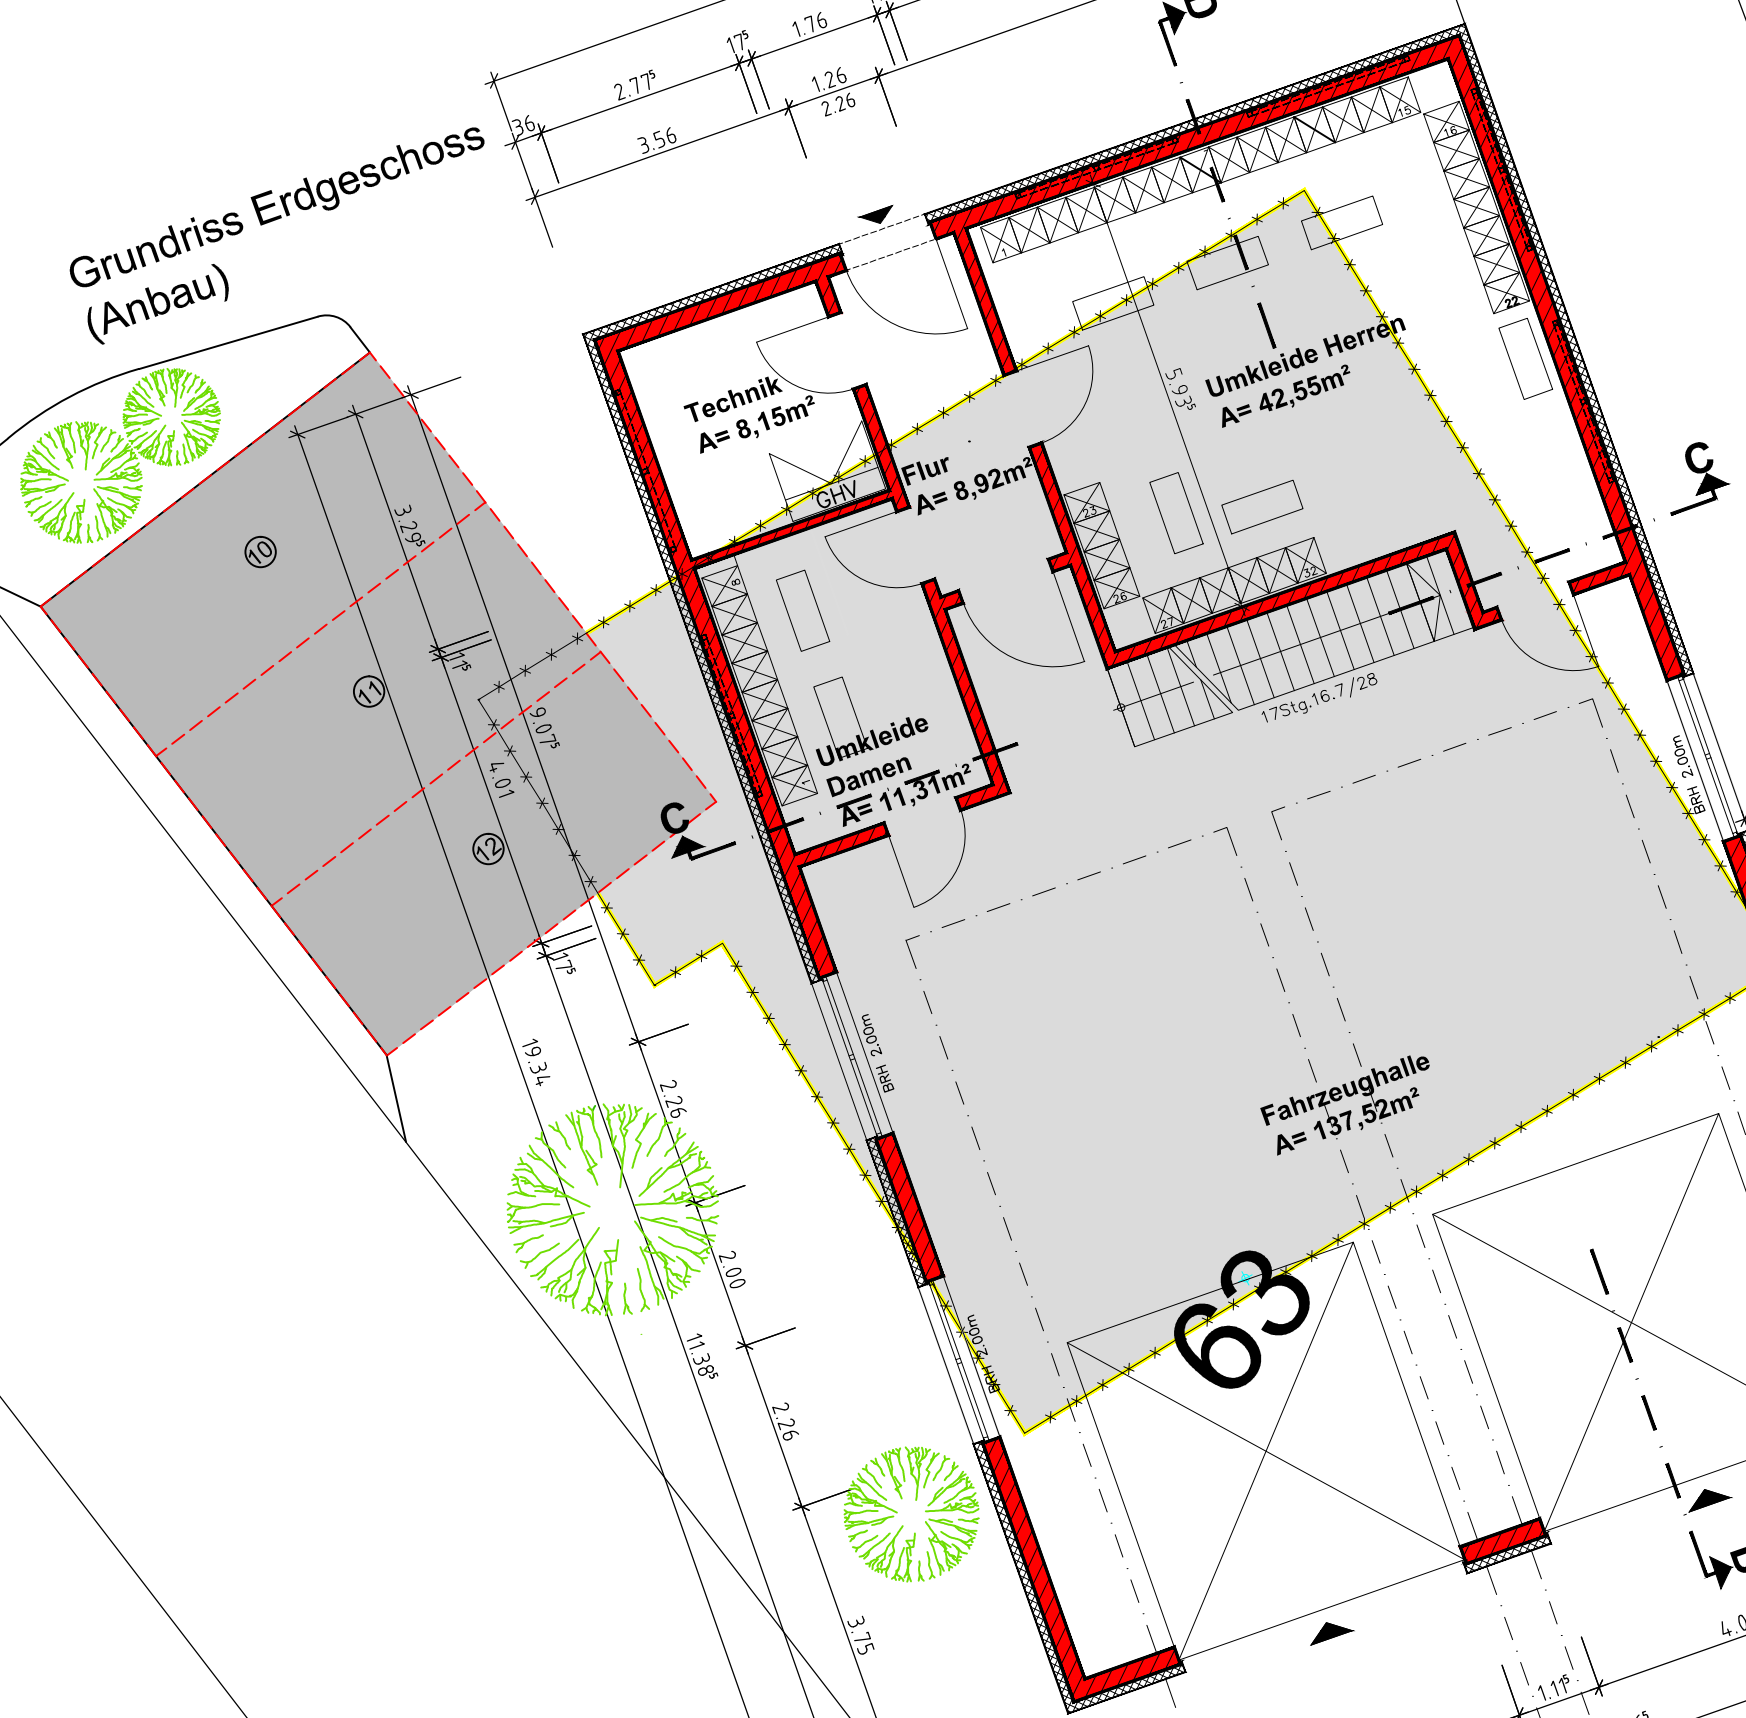


Grundriss Ebene +2.835

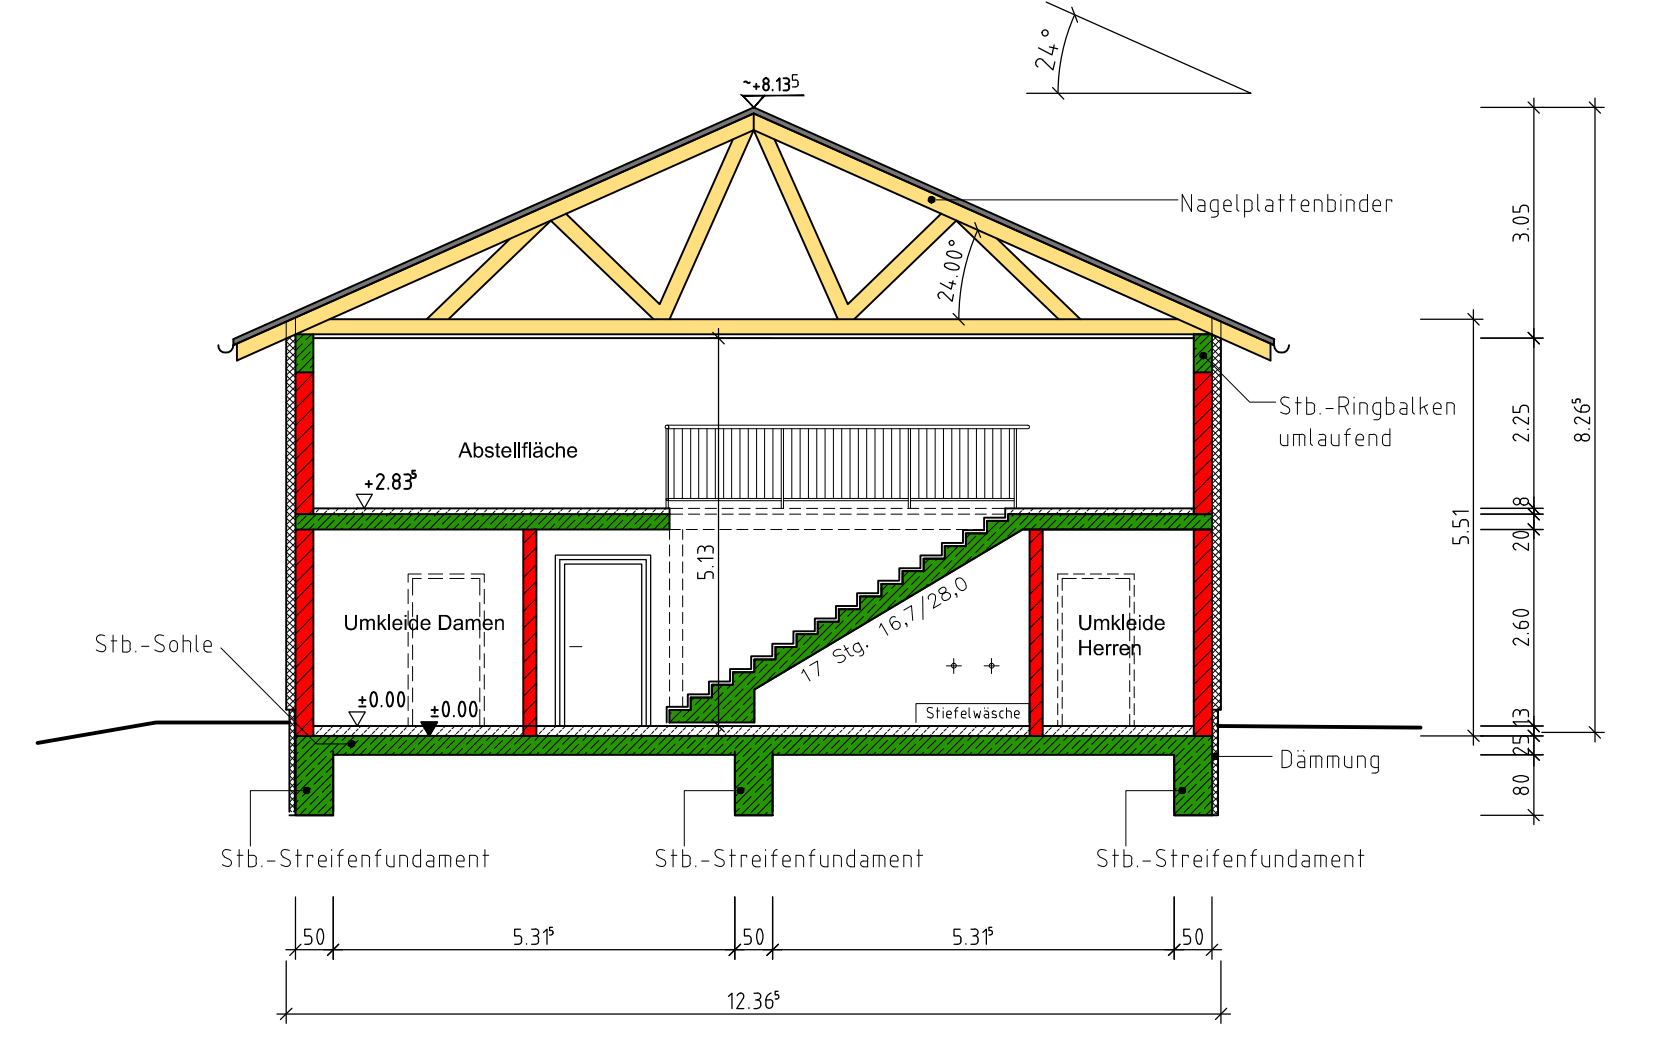

Schnitt C - C

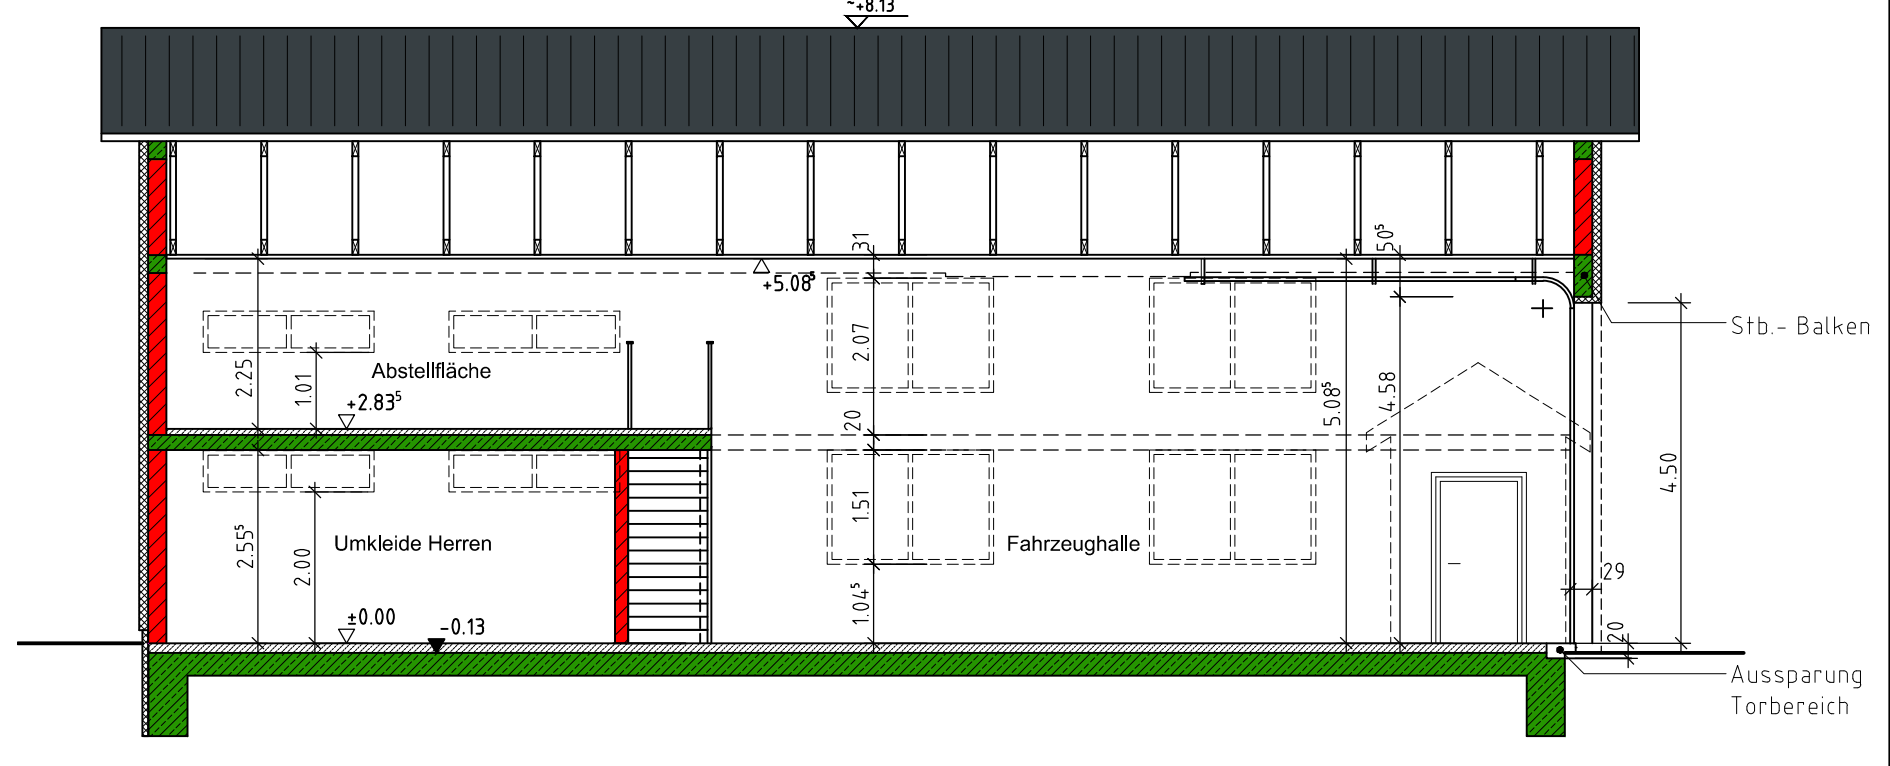


Schnitt D - D

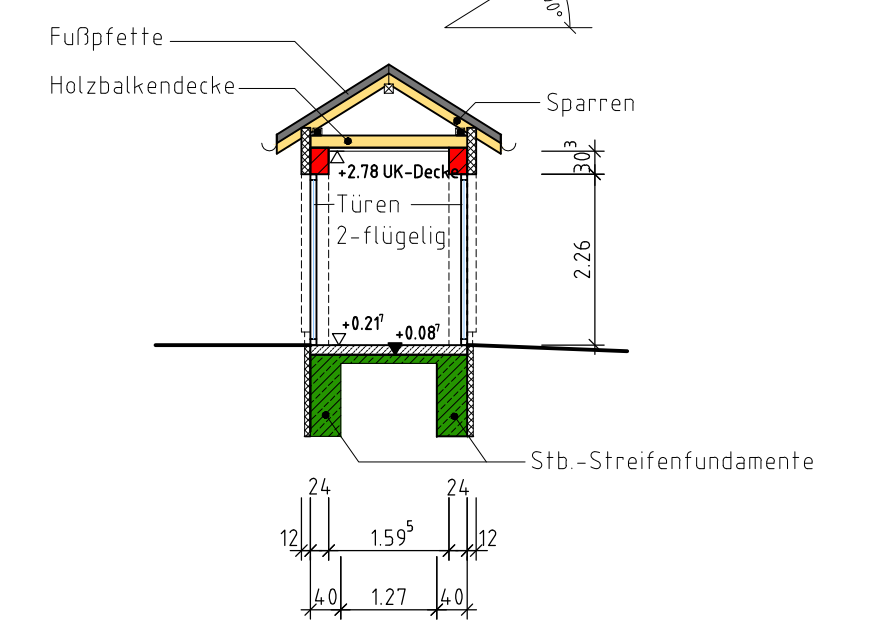


Schnitt E - E

- Umbauplanung :
- Bestand
 - Abbruch
 - Neu

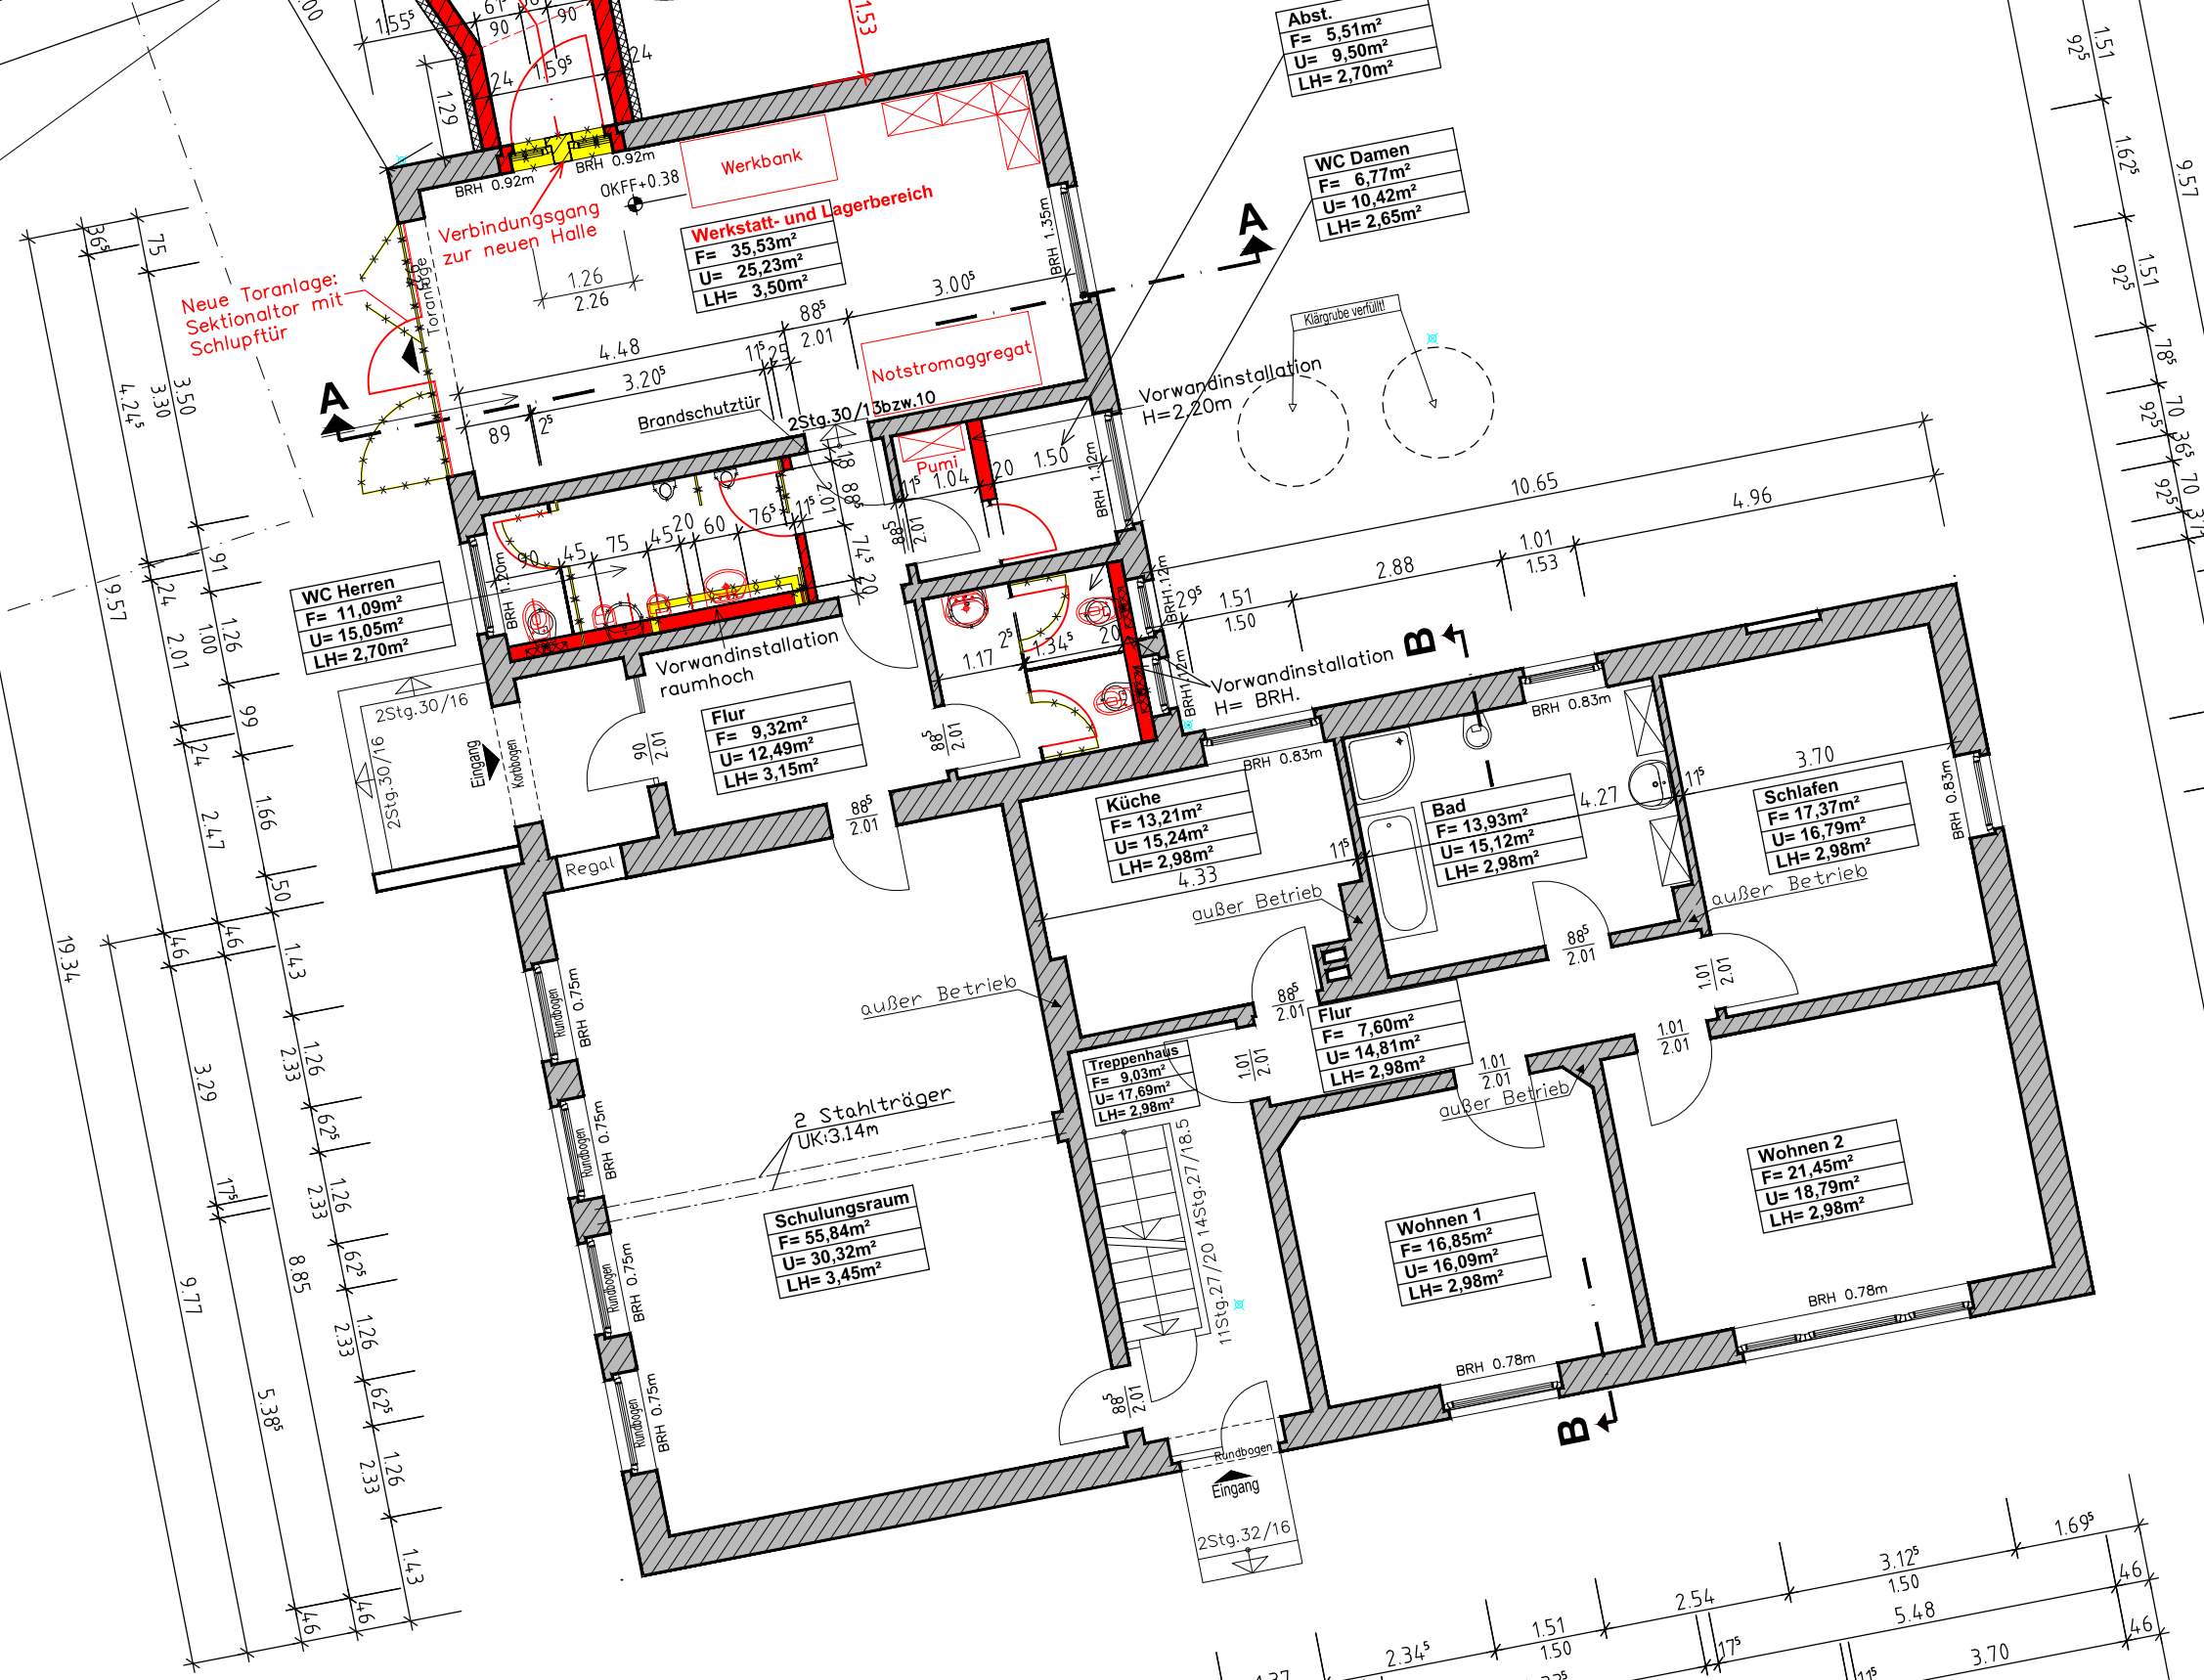

Grundriss Erdgeschoss (Bestand)

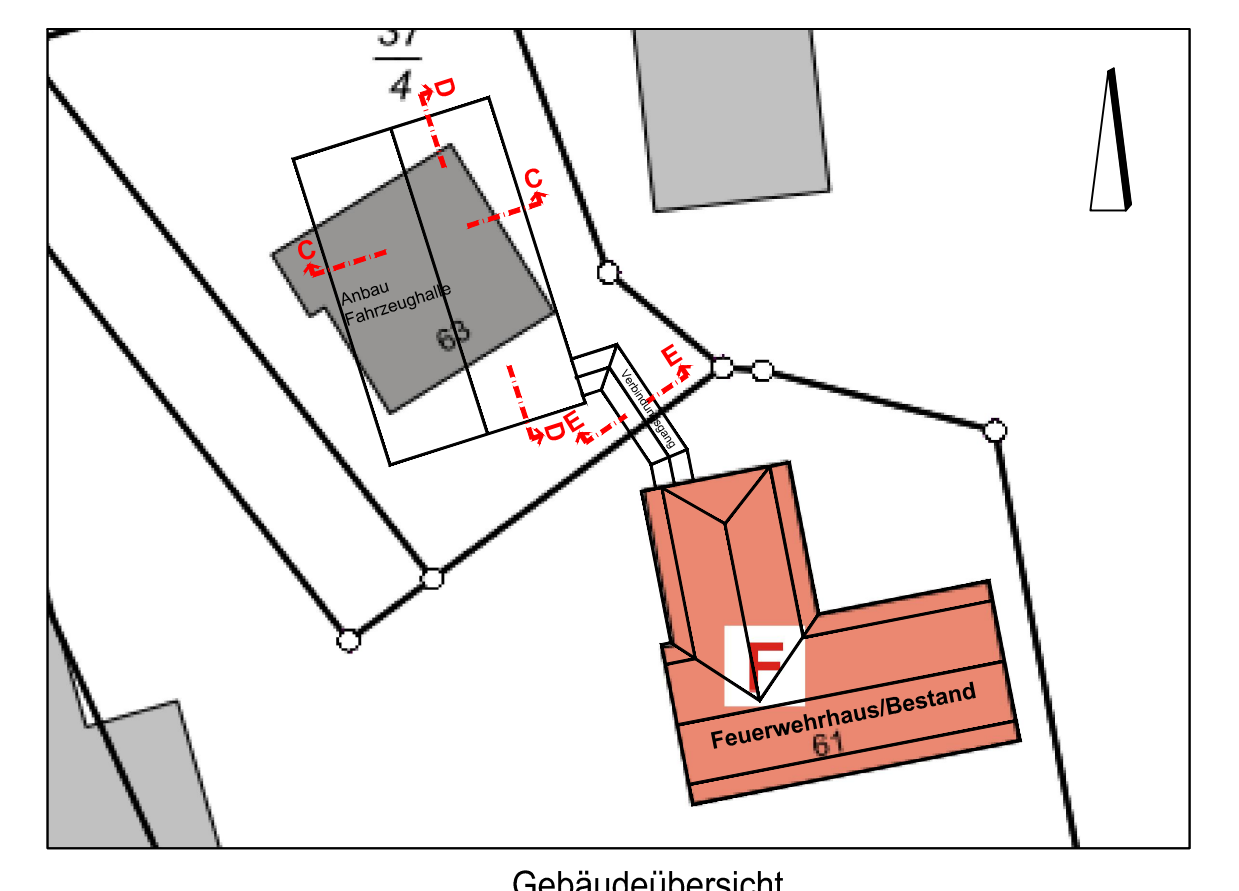

Gebäudeübersicht

4	Grundriss geteilt und Grenzabstand auf 3.50 m geändert	27.11.2017	KI
3	BRH in Umklee geändert, Tür Verbindungsgang ergänzt, Kellertzug im Grundriss ergänzt	17.11.2017	KI
2	Grundriss Ebene 2, Schnitt D-D und E-E eingefügt	05.10.2017	KI
1	Grundriss Anbau Fahrzeughalle und Schnitt eingefügt	20.06.2017	KI
Index	Änderung	Datum	Name

Melle
Die Stadt.

Stadt Melle
Gebäudemangement
Wallgarten 1
49324 Melle
Tel.: 05422 / 965-0
Fax.: 05422 / 9102900

Bauvorhaben :		Datum		Name	
Anbau Fahrzeughalle Feuerwehrhaus Groß Aschen 49328 Melle		06.2015		Biro Ehlers-Untend	
gezeichnet:		geprüft:		Bauteil :	
				Grundriss Bestand EG Grundriss Anbau Fahrzeughalle Schnitt C - C Schnitt D - D Schnitt E - E	
		Maßstab		1:100	