



Ansicht Süden

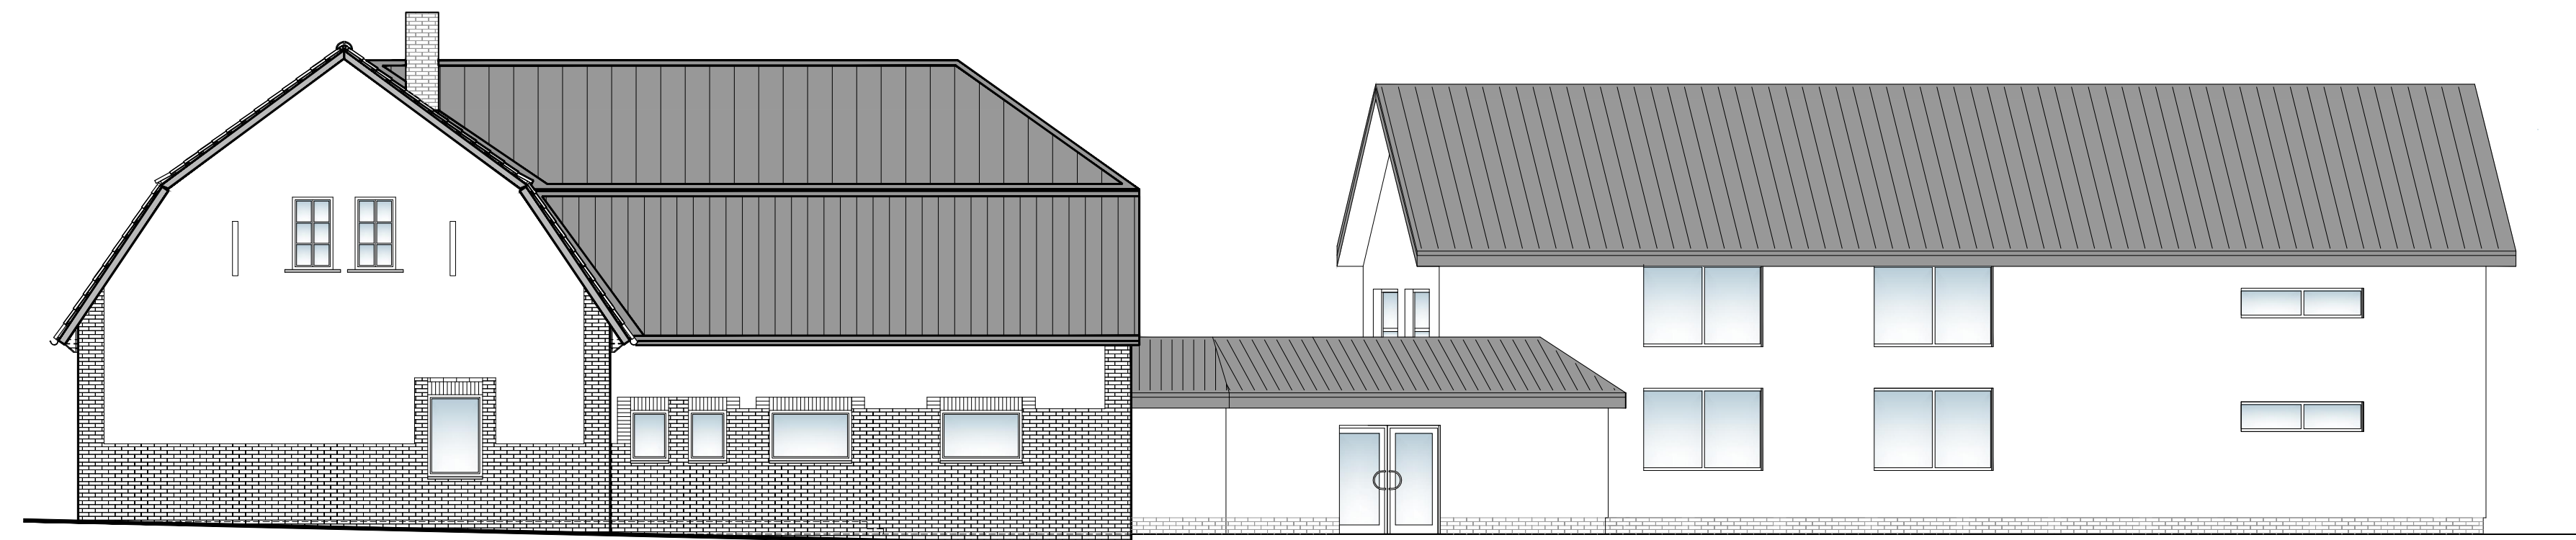


Ansicht Westen

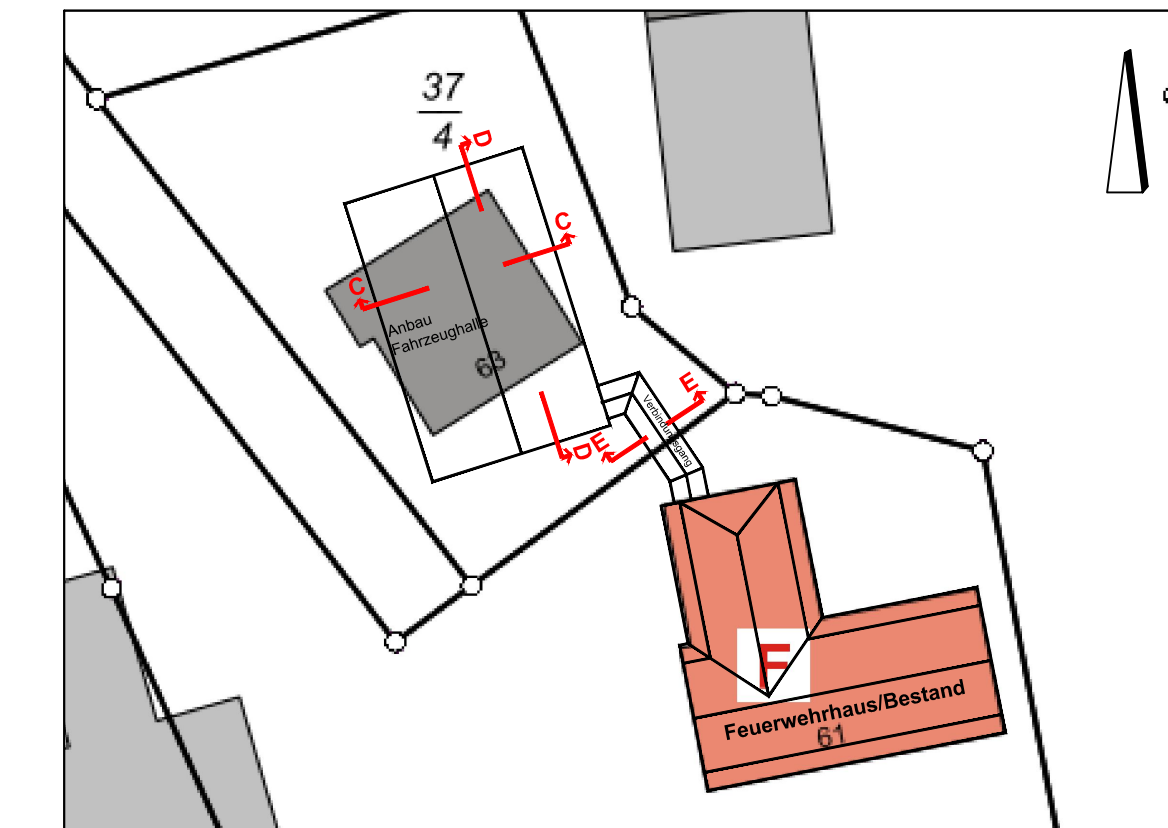

Gebäudeübersicht



Ansicht Osten

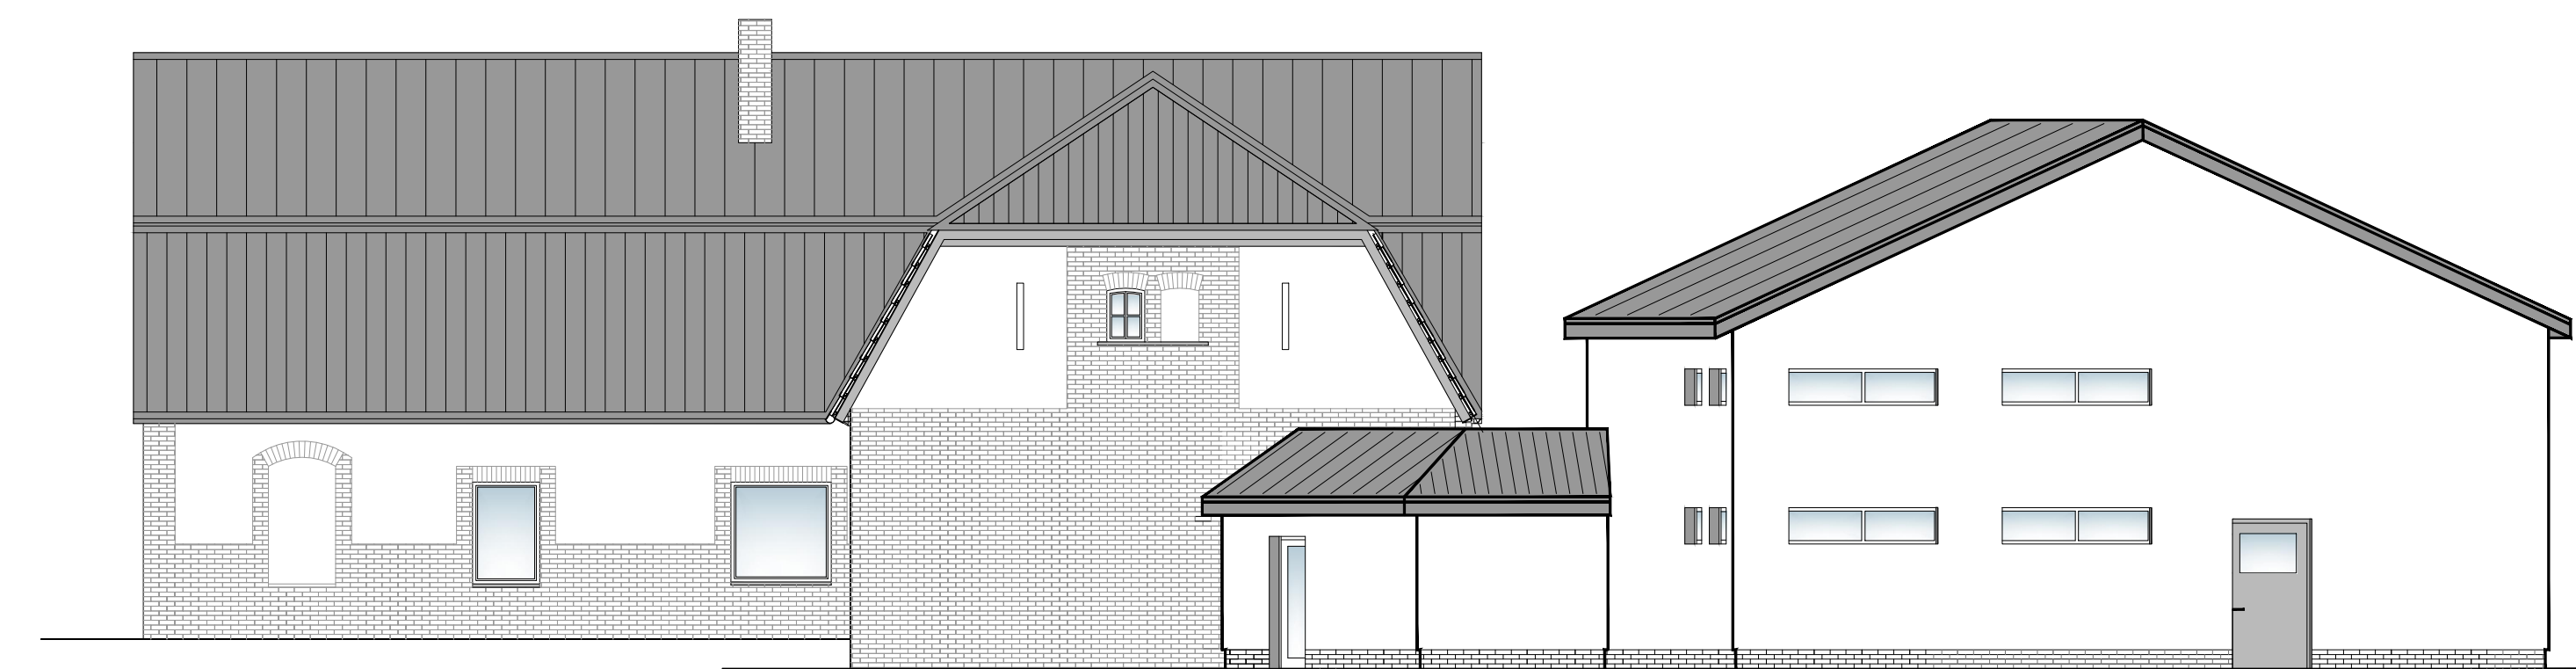

Ansicht Norden

- BAUANTRAG -

3			
2			
1	Ansichten Umbau eingefügt	09.08.2017	Kl.
Index	Änderung	Datum	Name



Stadt Melle  
Gebäudemanagement  
Wallgarten 1  
49324 Melle  
Tel.: 05422 / 965-0  
Fax.: 05422 / 9102900

Bauvorhaben :	gezeichnet:	Datum	Name
	geprüft:	2015_09	Büro Ehlers-Unland
	Bauteil :	Nordansicht Südansicht Westansicht Ostansicht	
Anbau einer Fahrzeughalle Feuerwehrhaus Groß-Aschen Groß-Aschen 61 49328 Melle		Maßstab 1:100	