


30 2,55 14 9,89 6,59 30 3,01

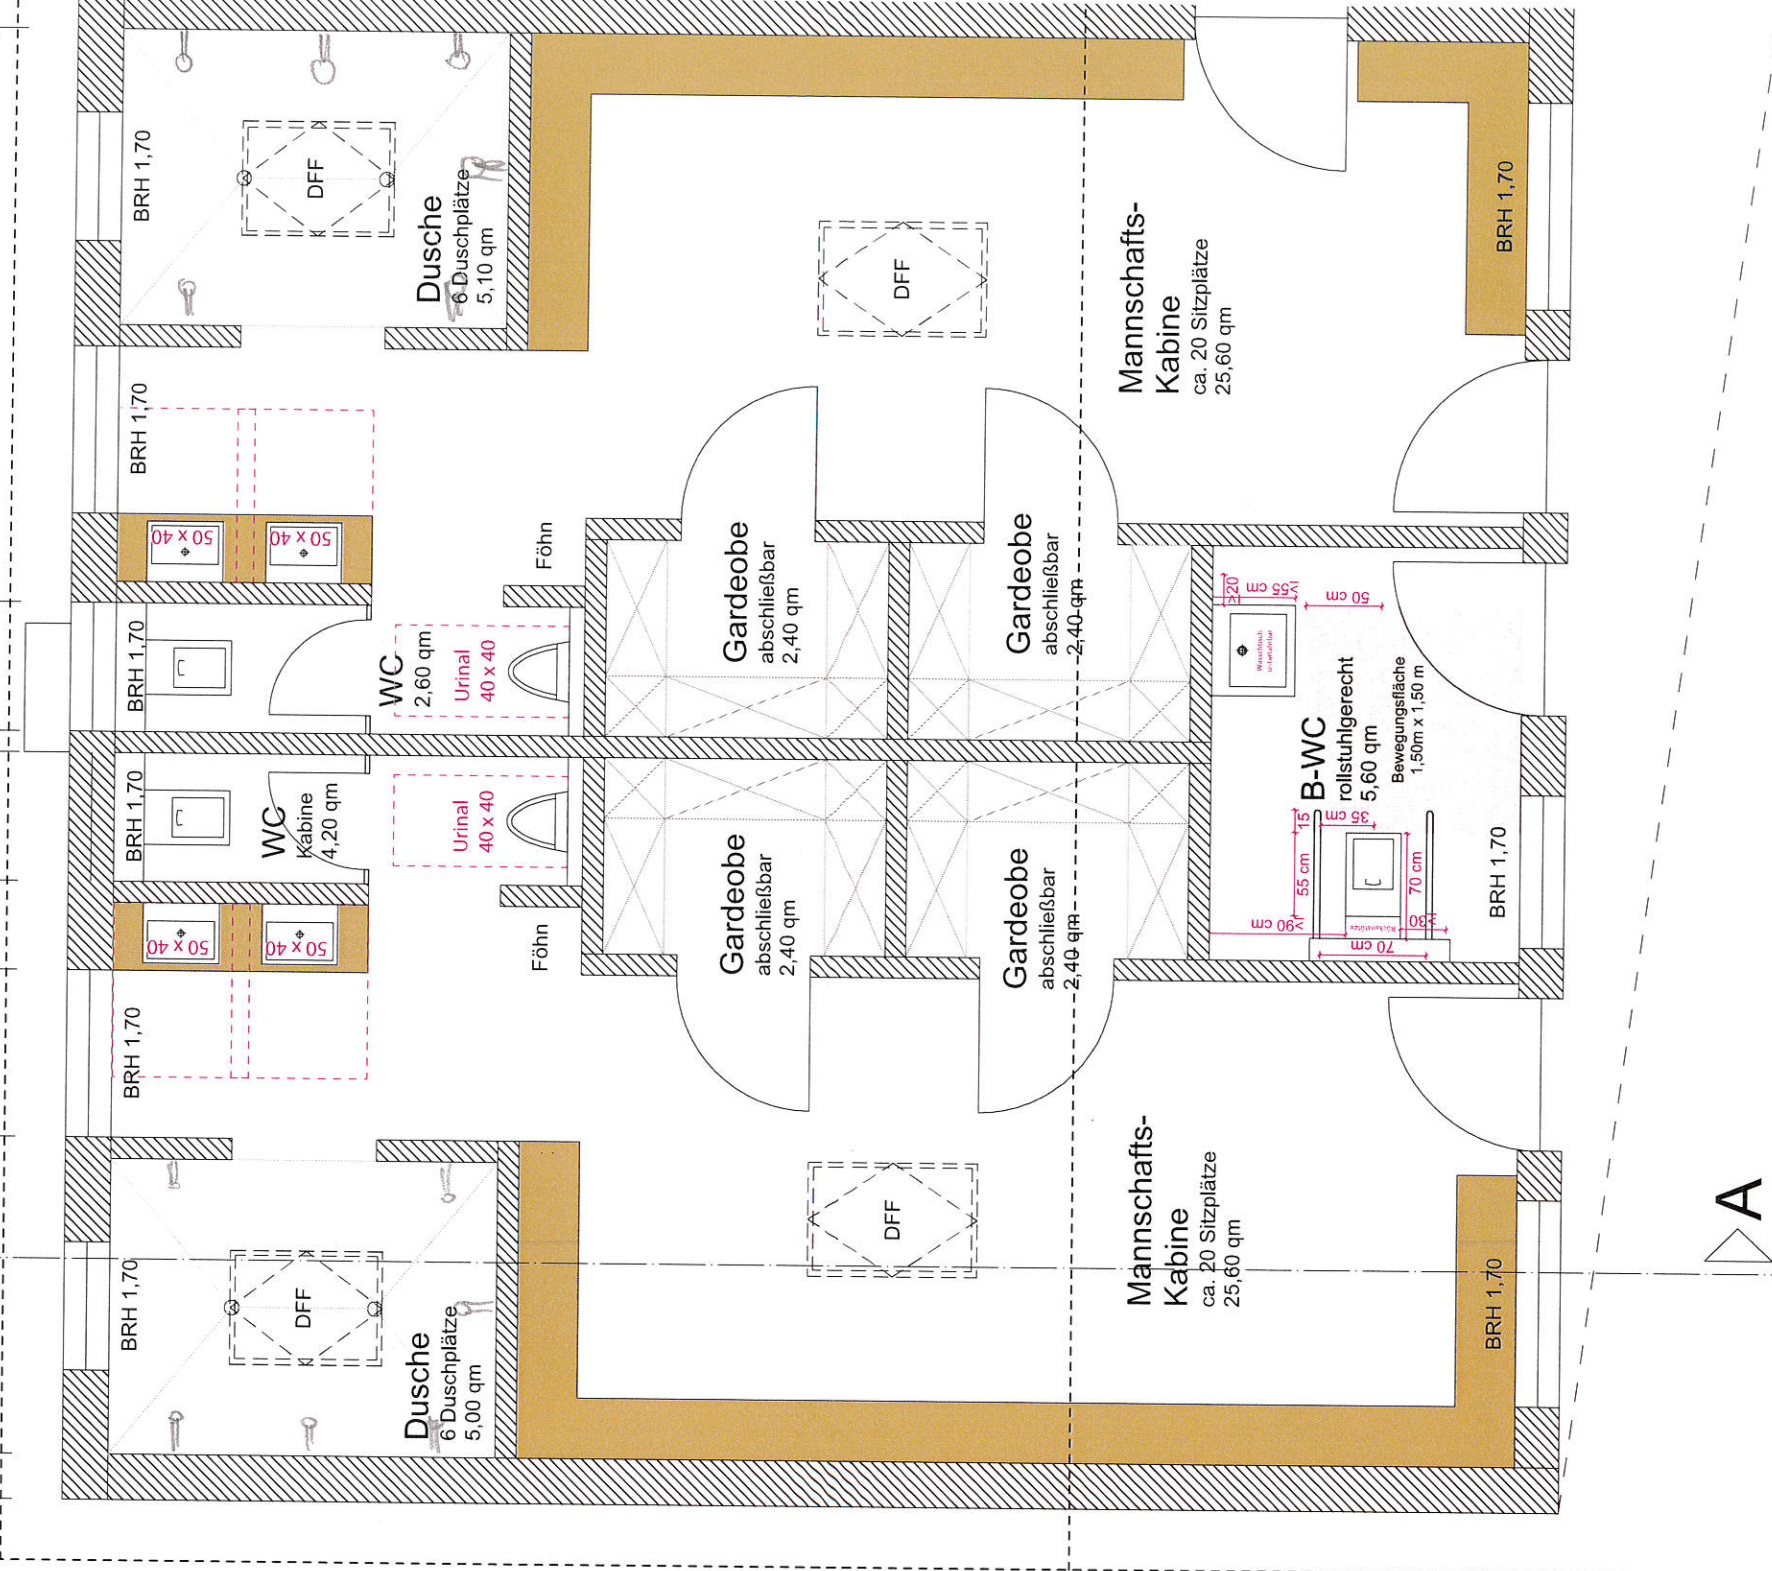

ERWEITERUNGS DER SPORTANLAGEN

SPOOREN architekten

und Partner mbB  
Grüne Straße 8 33330 Gütersloh  
T 05241 70909-0 F 05241 70909-39  
info@spooren-architekten.de  
www.spooren-architekten.de

TSV - WESTERHAUSEN

ERDGESCHOSS VL

n 1:50

(FORMAT A3!)

VORABZUG

|    |                   |    |      |    |      |    |                   |     |
|----|-------------------|----|------|----|------|----|-------------------|-----|
| 30 | 3,20              | 14 | 2,74 | 14 | 3,20 | 30 |                   |     |
| 70 | 1,36 <sup>5</sup> | 33 | 1,01 | 33 | 1,01 | 33 | 1,36 <sup>5</sup> | 1   |
|    |                   |    |      |    |      |    |                   | 19, |