


Erweiterung Martini-Kindergarten Buer

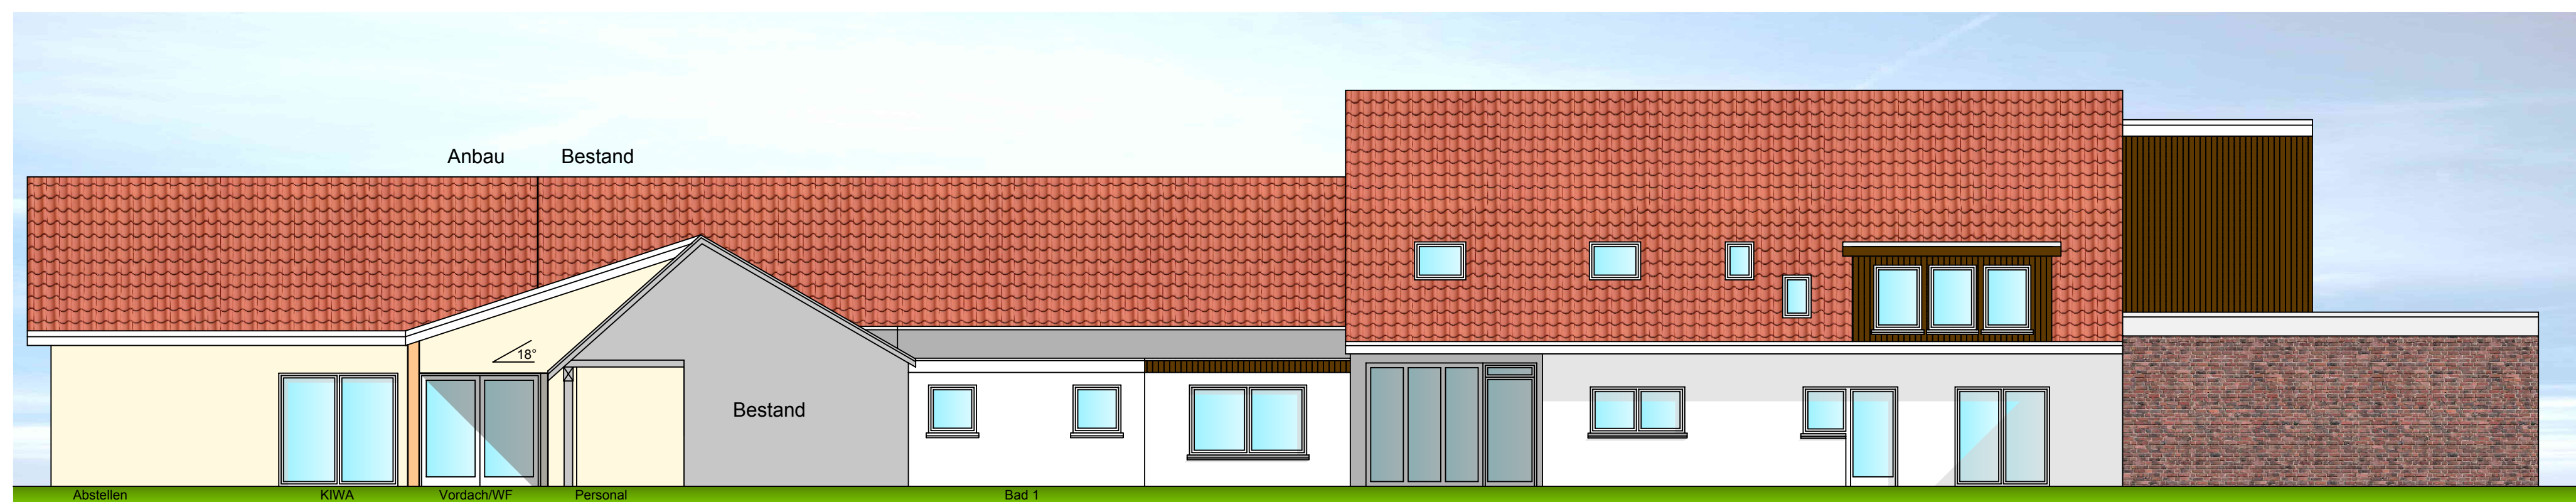


Ansicht Norden




Ansicht Norden
Flachdach




Ansicht Süden

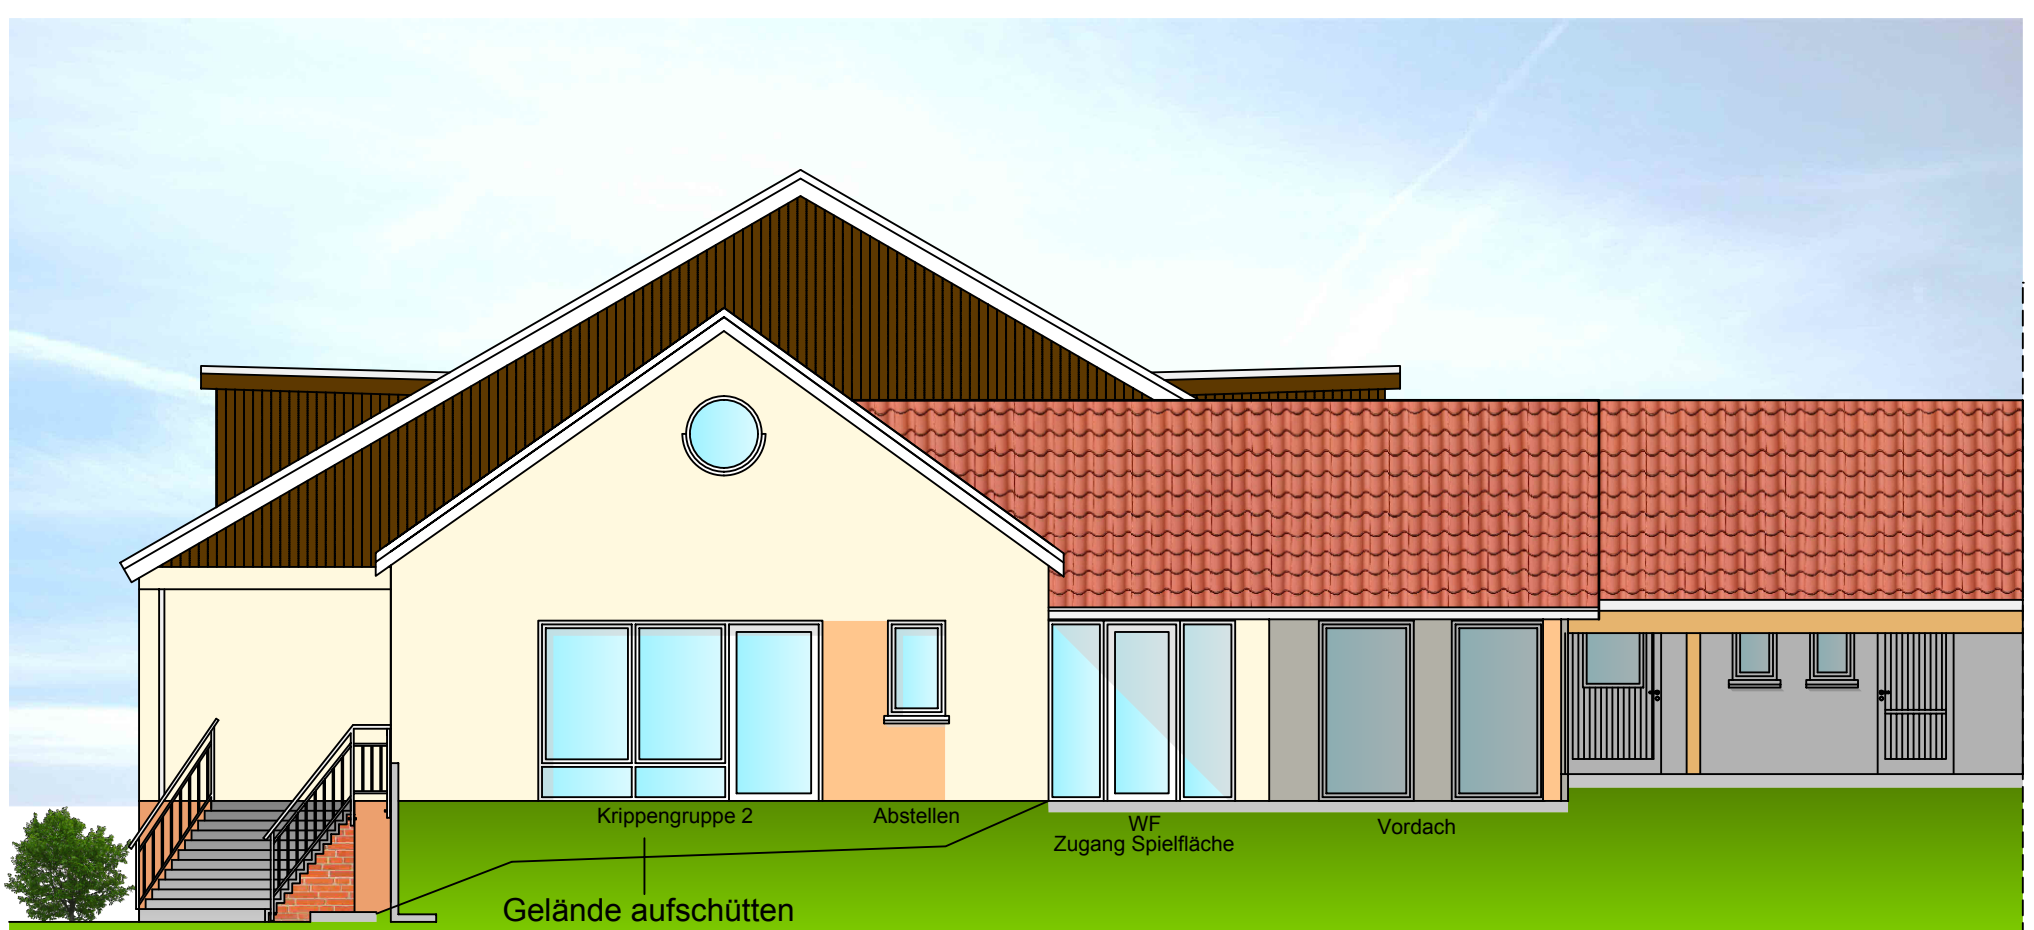


Ansicht Osten

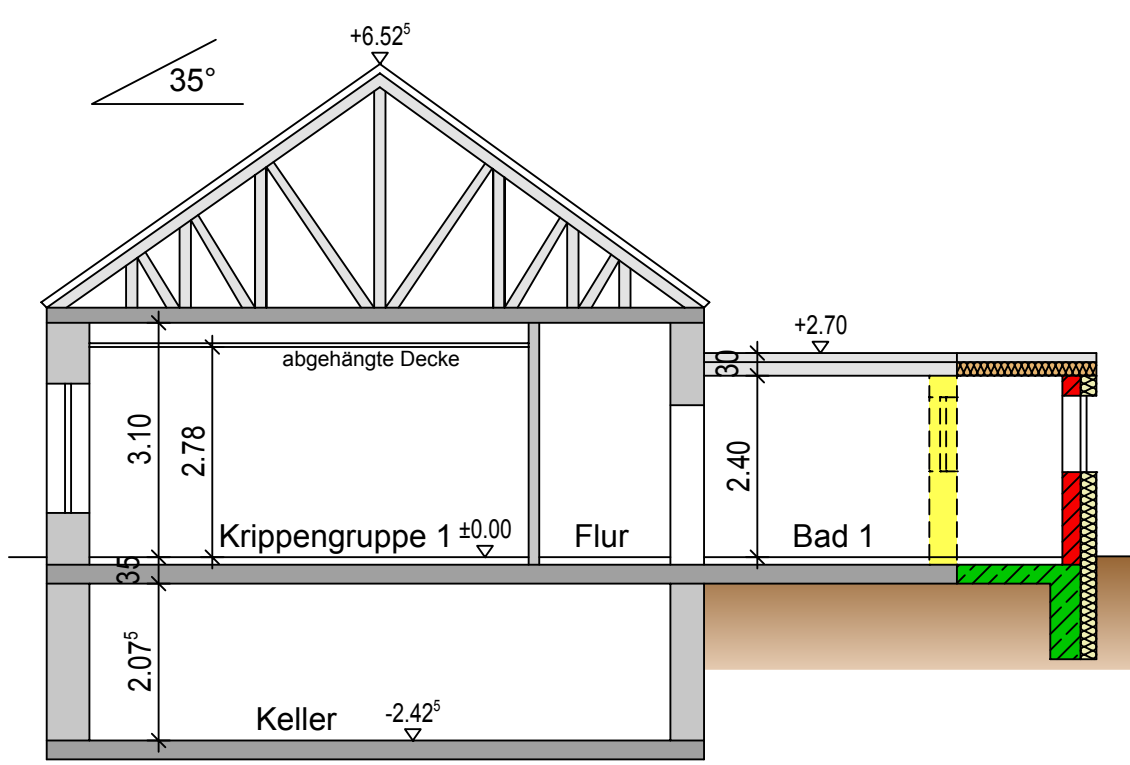



Schnitt B-B

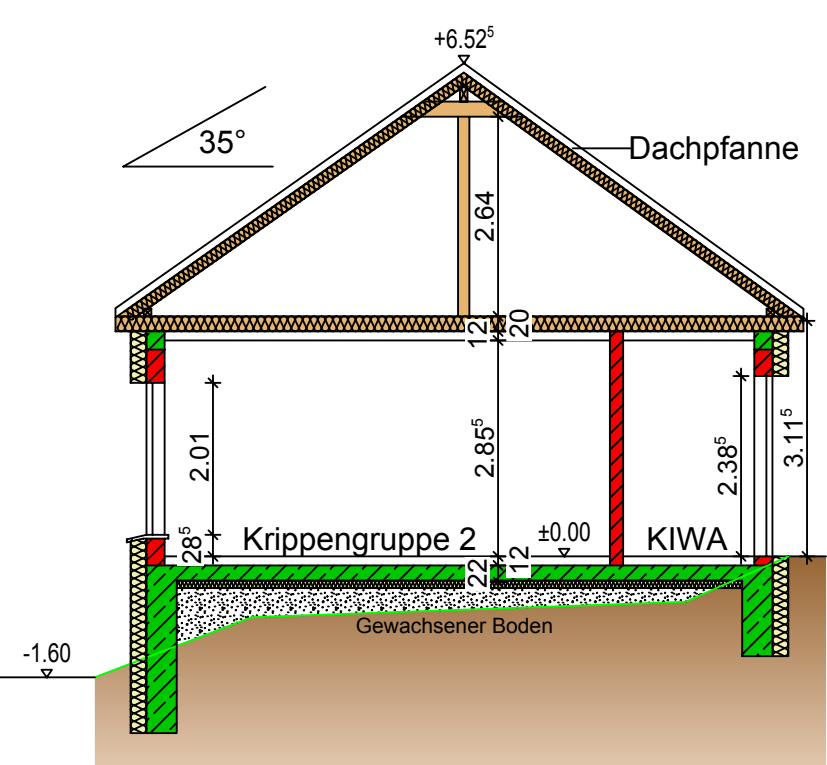

Schnitt A-A Anbau

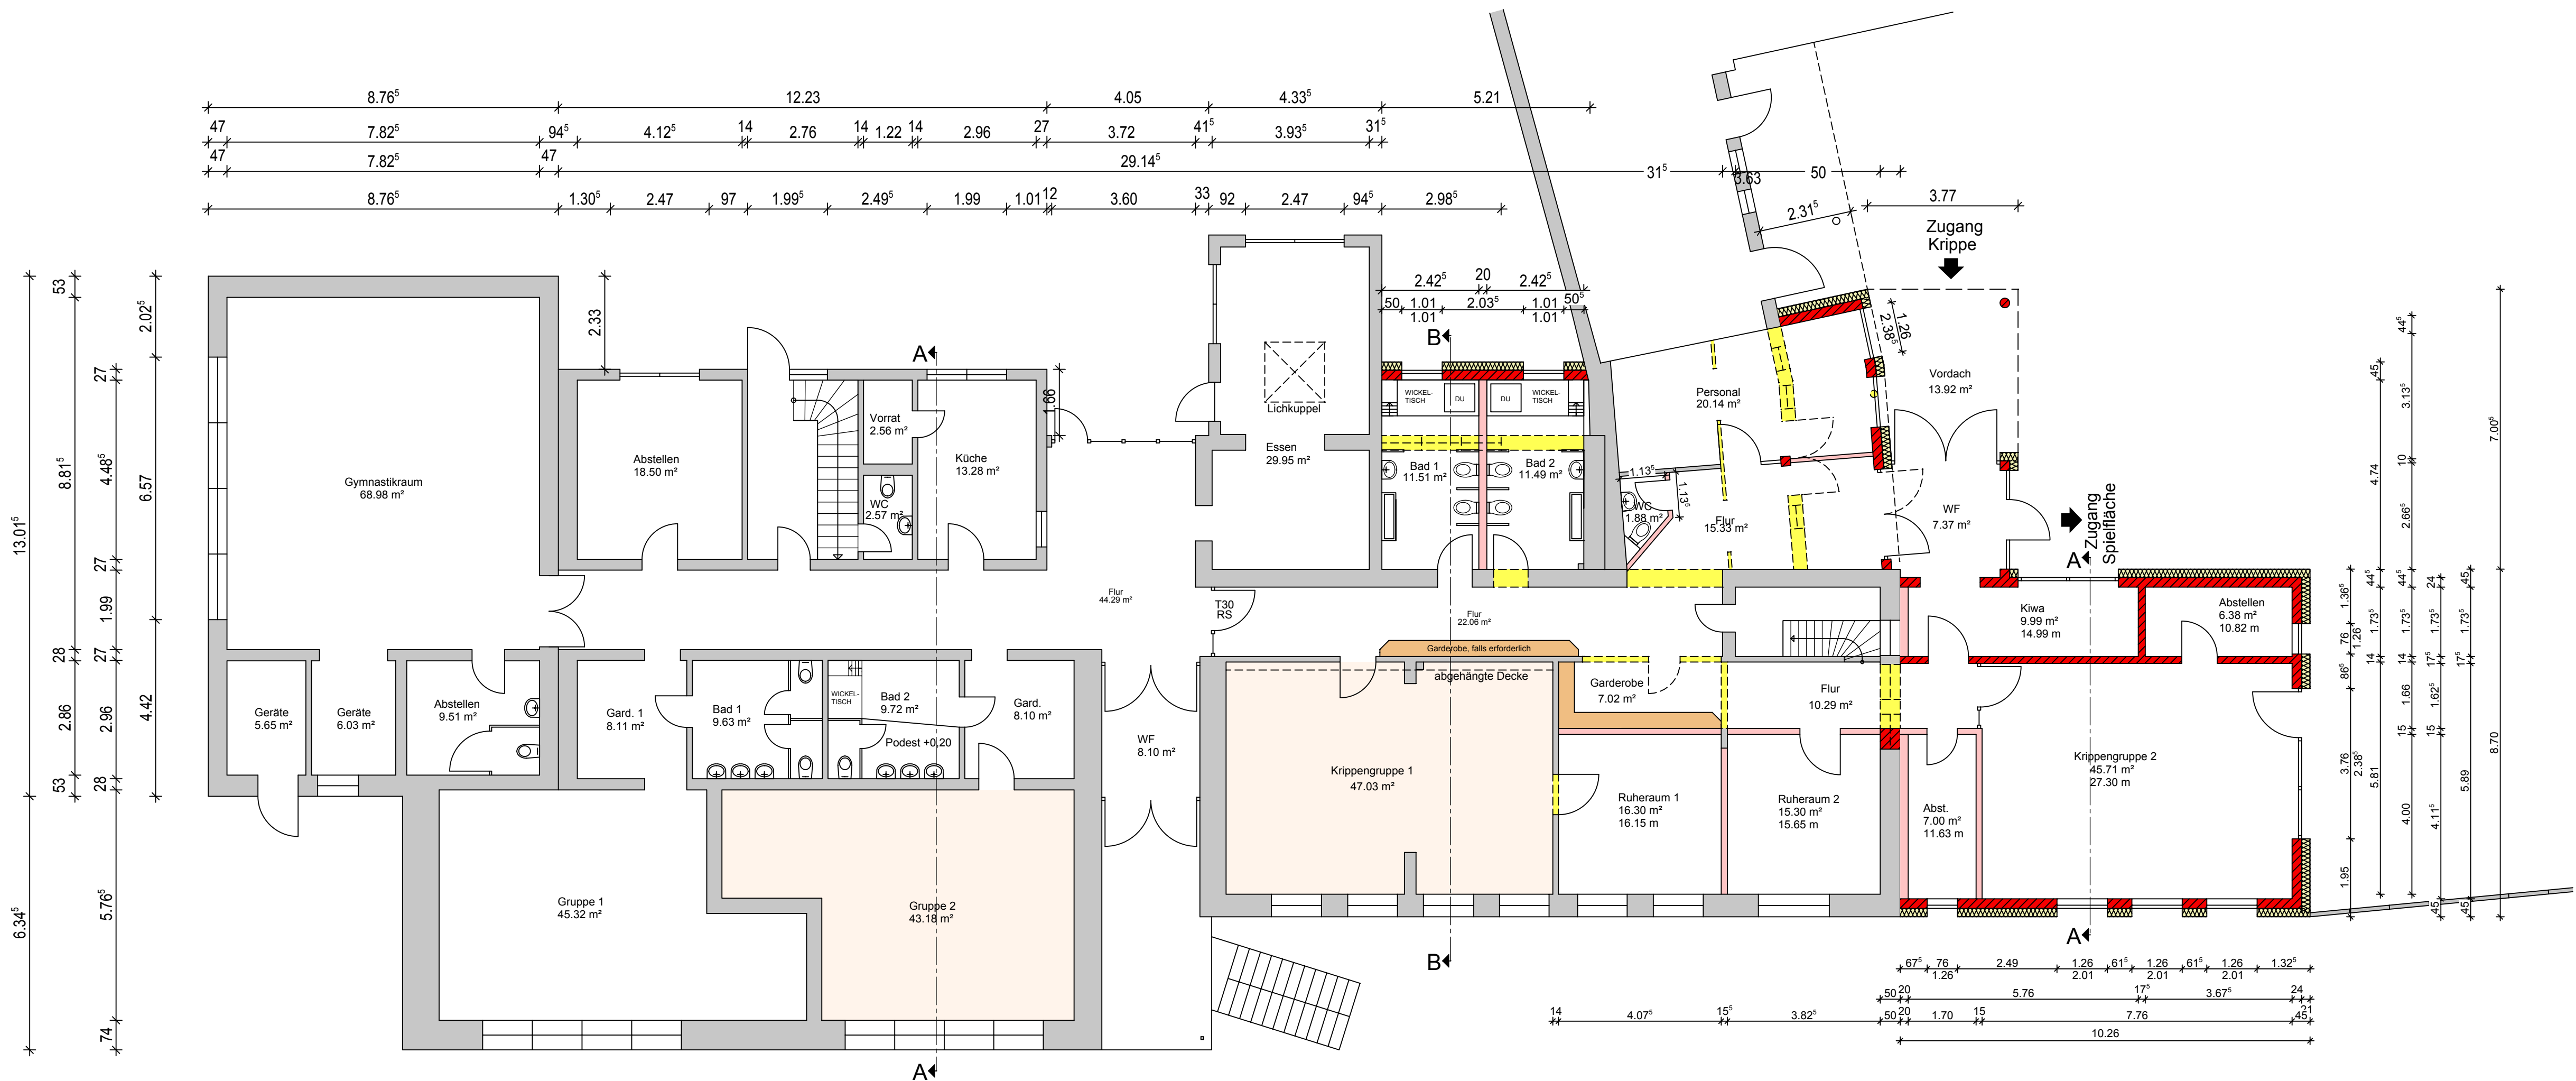

Grundriss EG

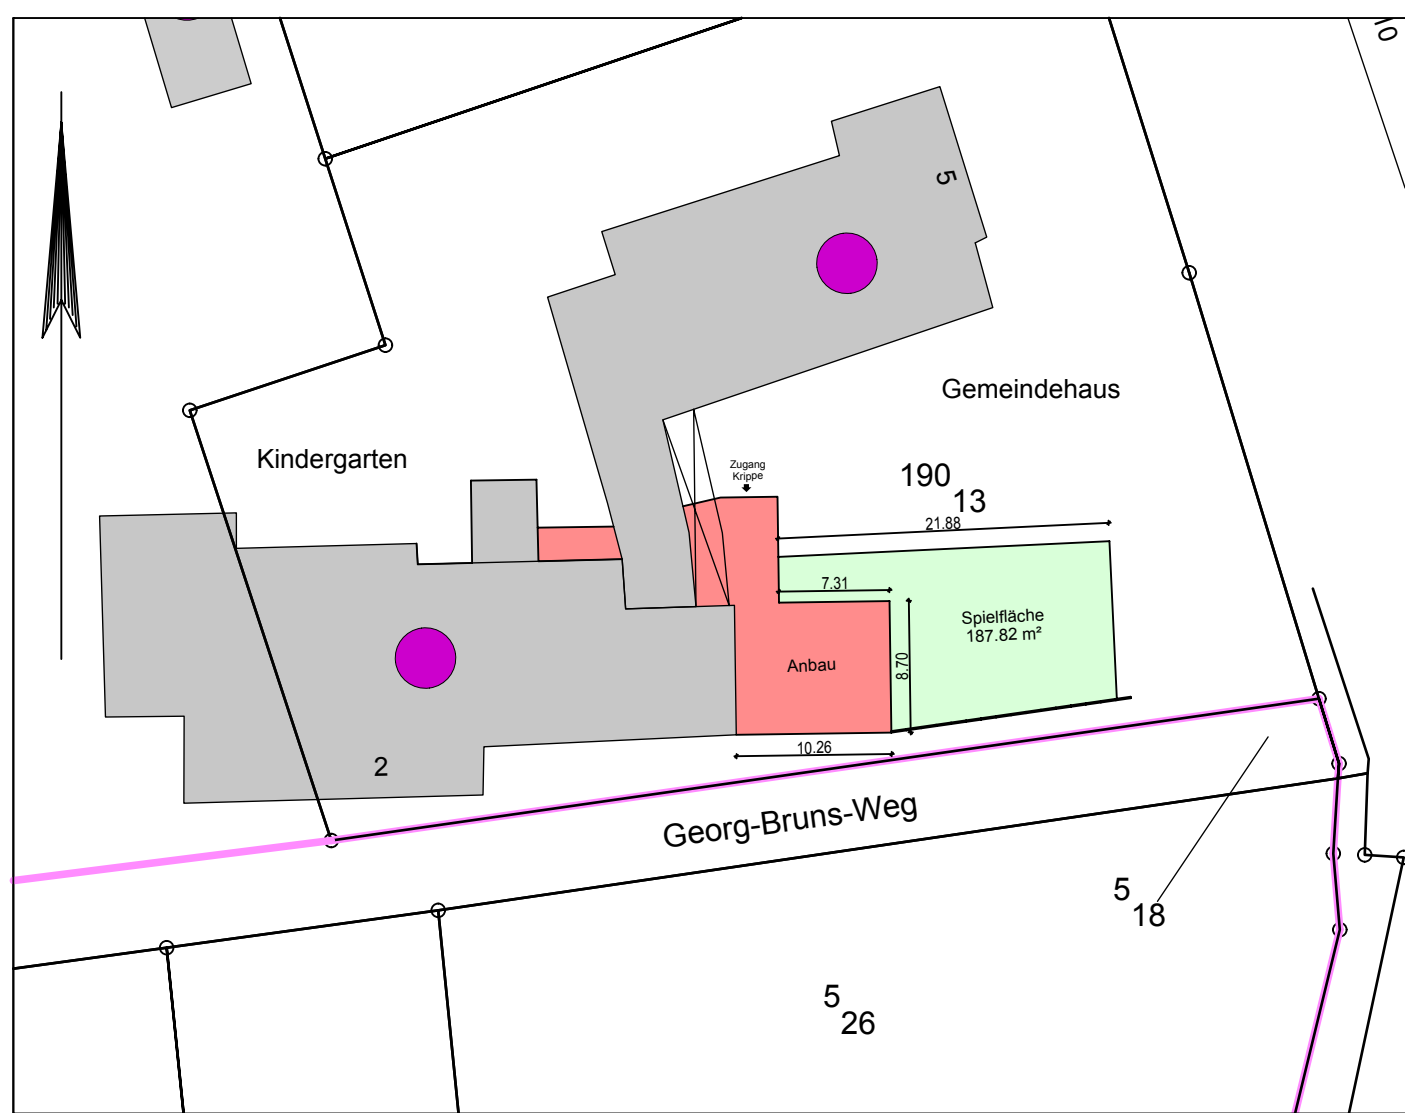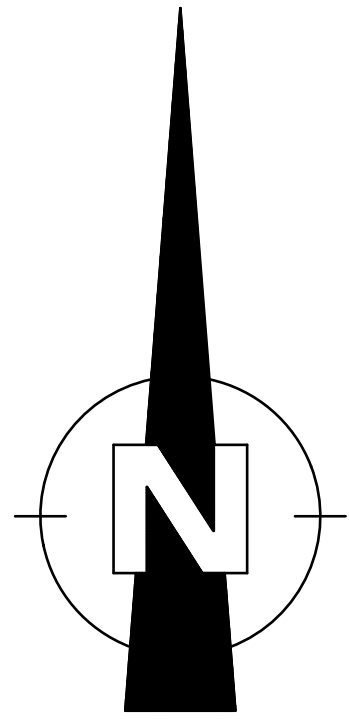

LAGEPLAN M. 1:500

PROJEKT	ERWEITERUNG MARTINI-KINDERGARTEN BUER		
BAUORT	GEORG-BRUNS-WEG 2 49328 MELLE-BUER		
BAUHERR	EV.-LUTH. KIRCHENGEMEINDE BUER HECKENGANG 10 49328 MELLE-BUER		
STEPHAN LEIWE ARCHITEKTUR GmbH Hafenstraße 41 49324 Melle Tel. 05422 / 96 25 20 Fax 05422 / 96 25 22 architekt@leuwe.de www.leuwe.de			
ZEICHNUNG	GRUNDRISS, SCHNITTE, ANSICHTEN		
LEISTUNGSPHASE	ENTWURF		
GEZEICHNET		PROJEKT-NR.	PLAN-NR.
L. DALAR		2018-123	002
DATUM			
26.07.2018			
MASSTAB:		BAUHERR:	ARCHITEKT:
M 1:100			