



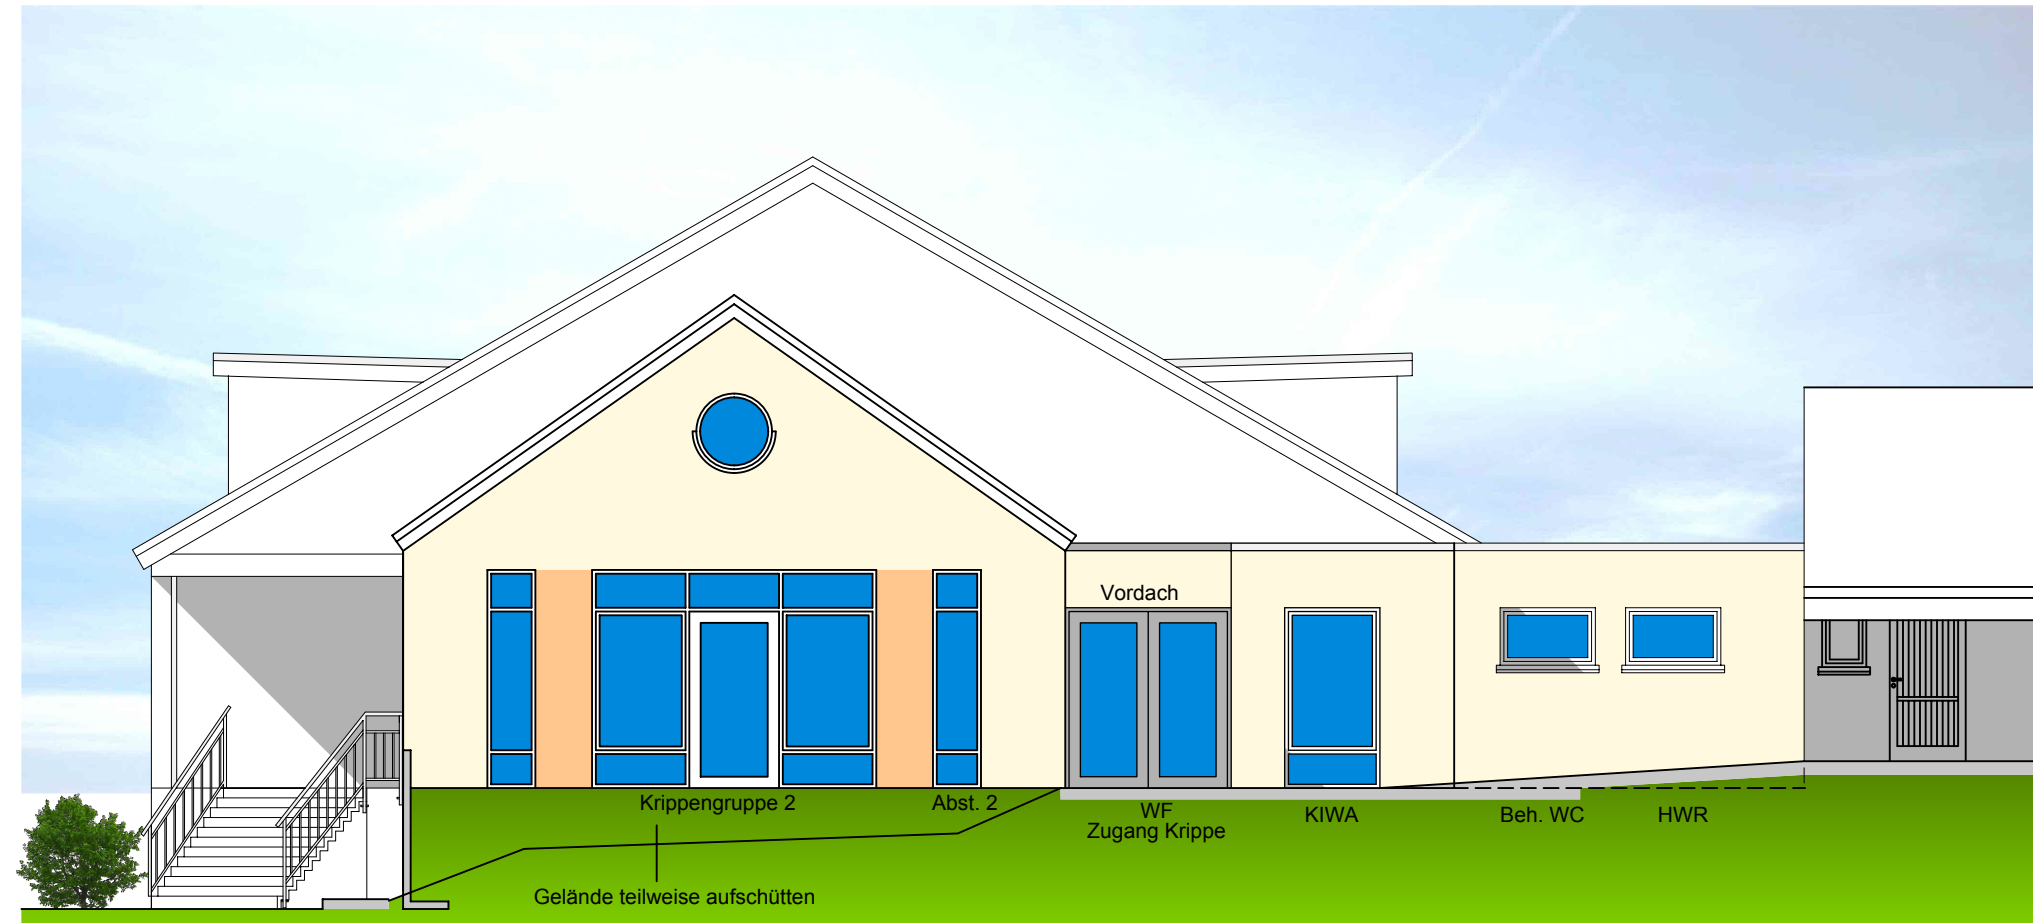

Ansicht Süden

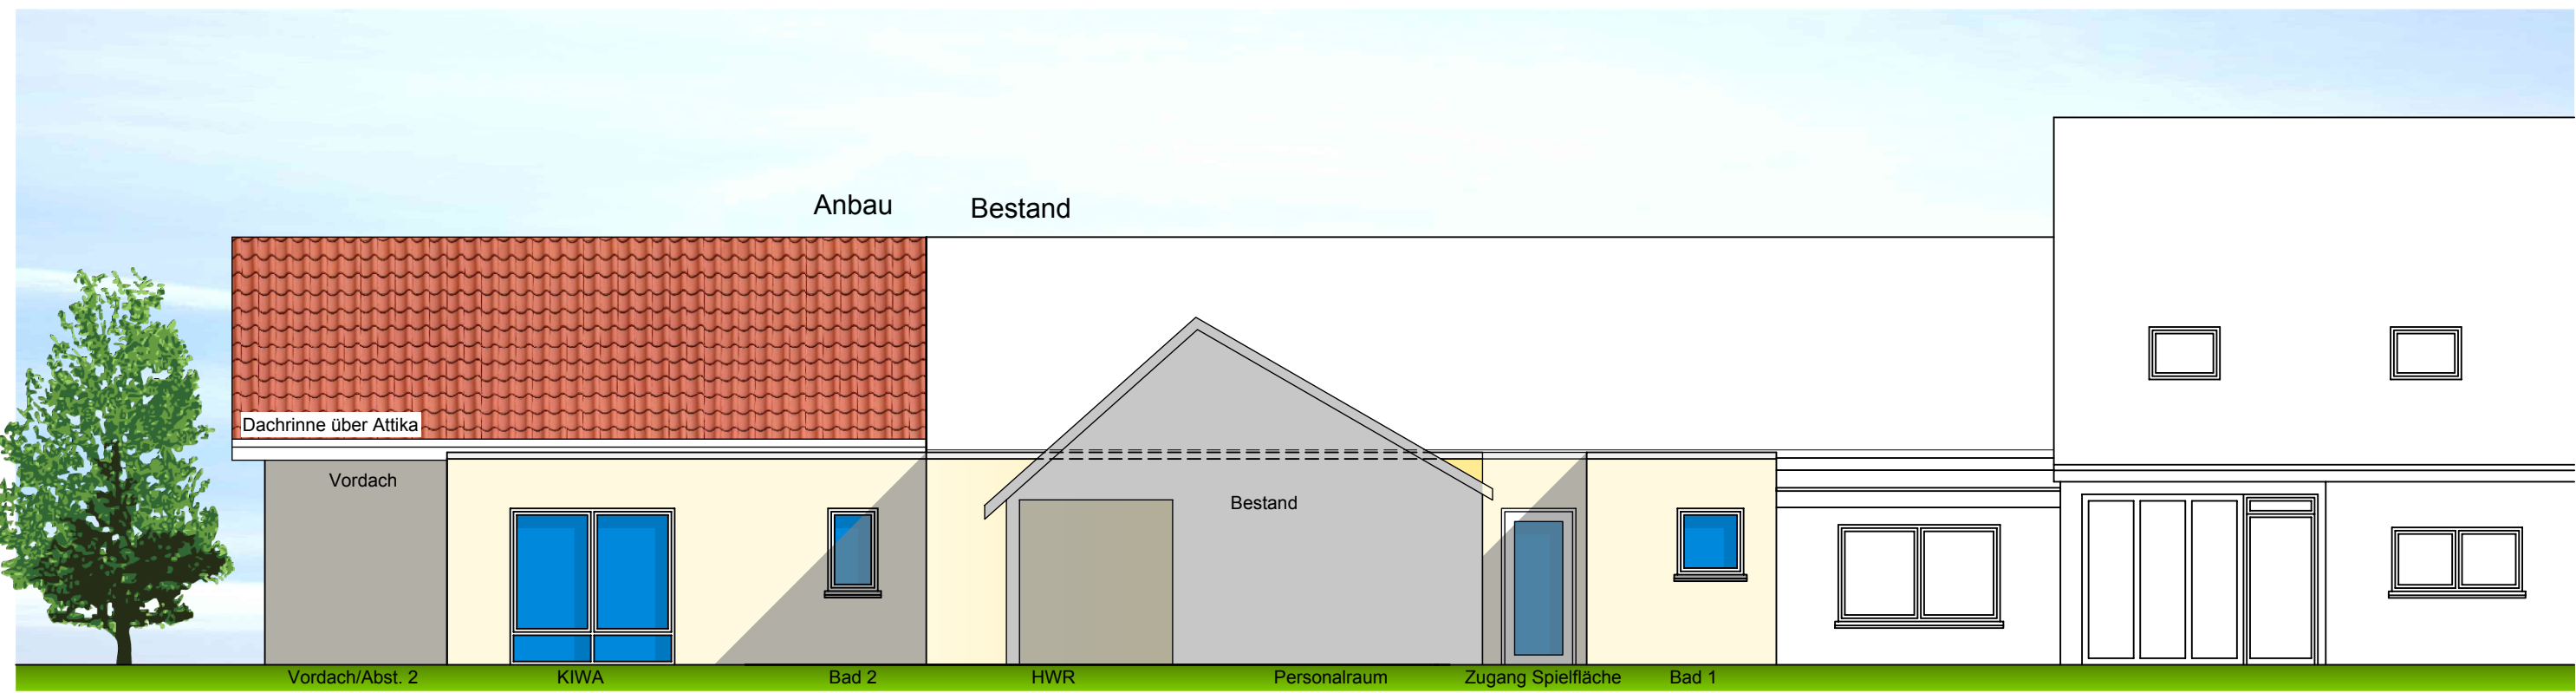


Ansicht Osten




Ansicht Norden


Erweiterung Martini-Kindergarten Buer

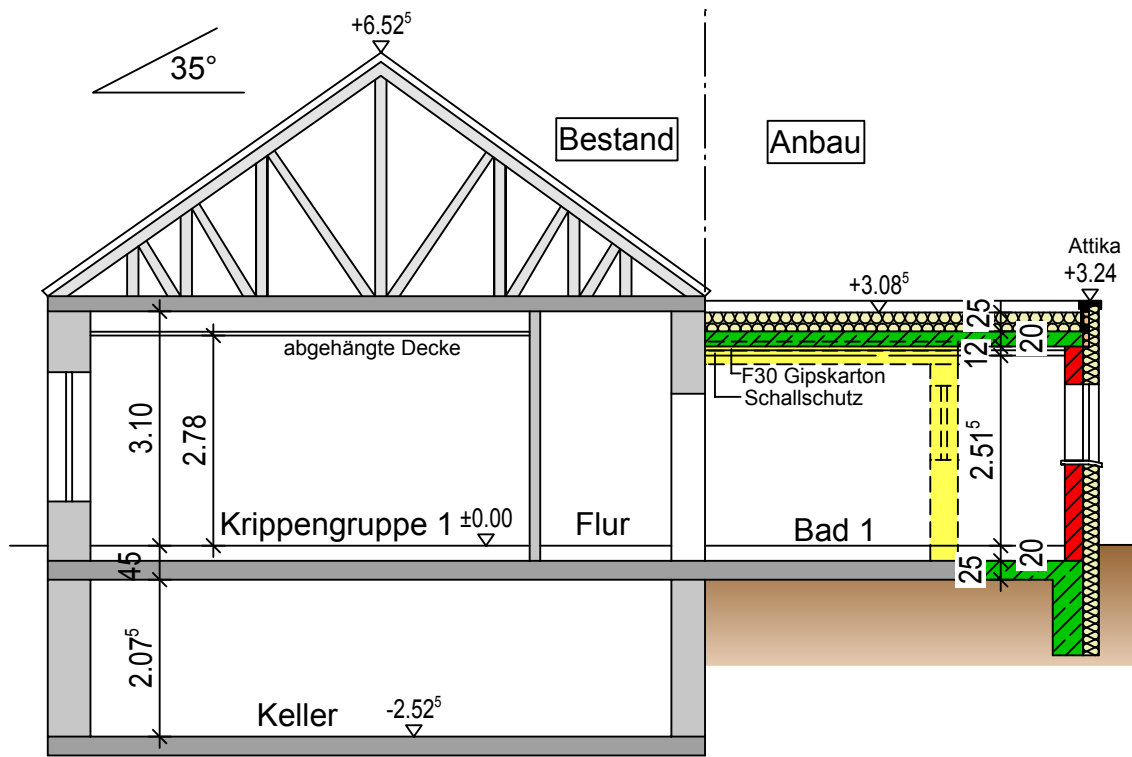


Schnitt B-B

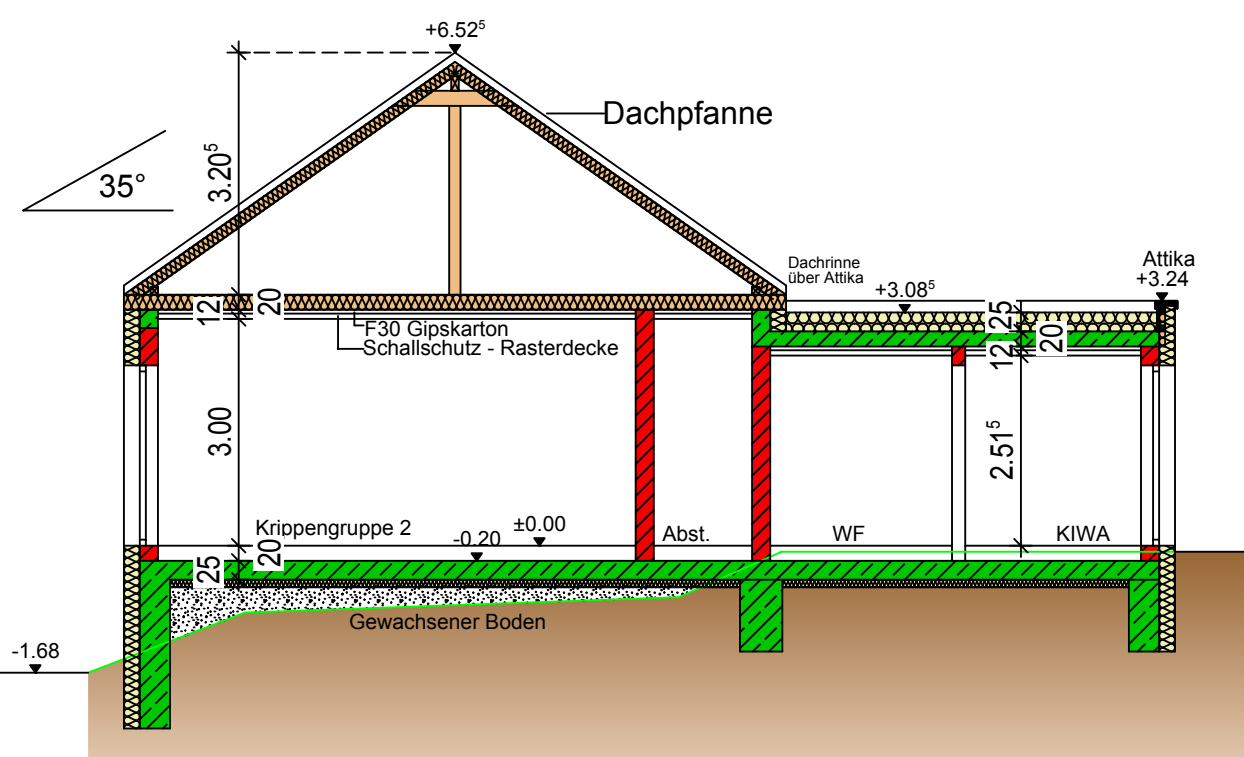

Schnitt A-A Anbau

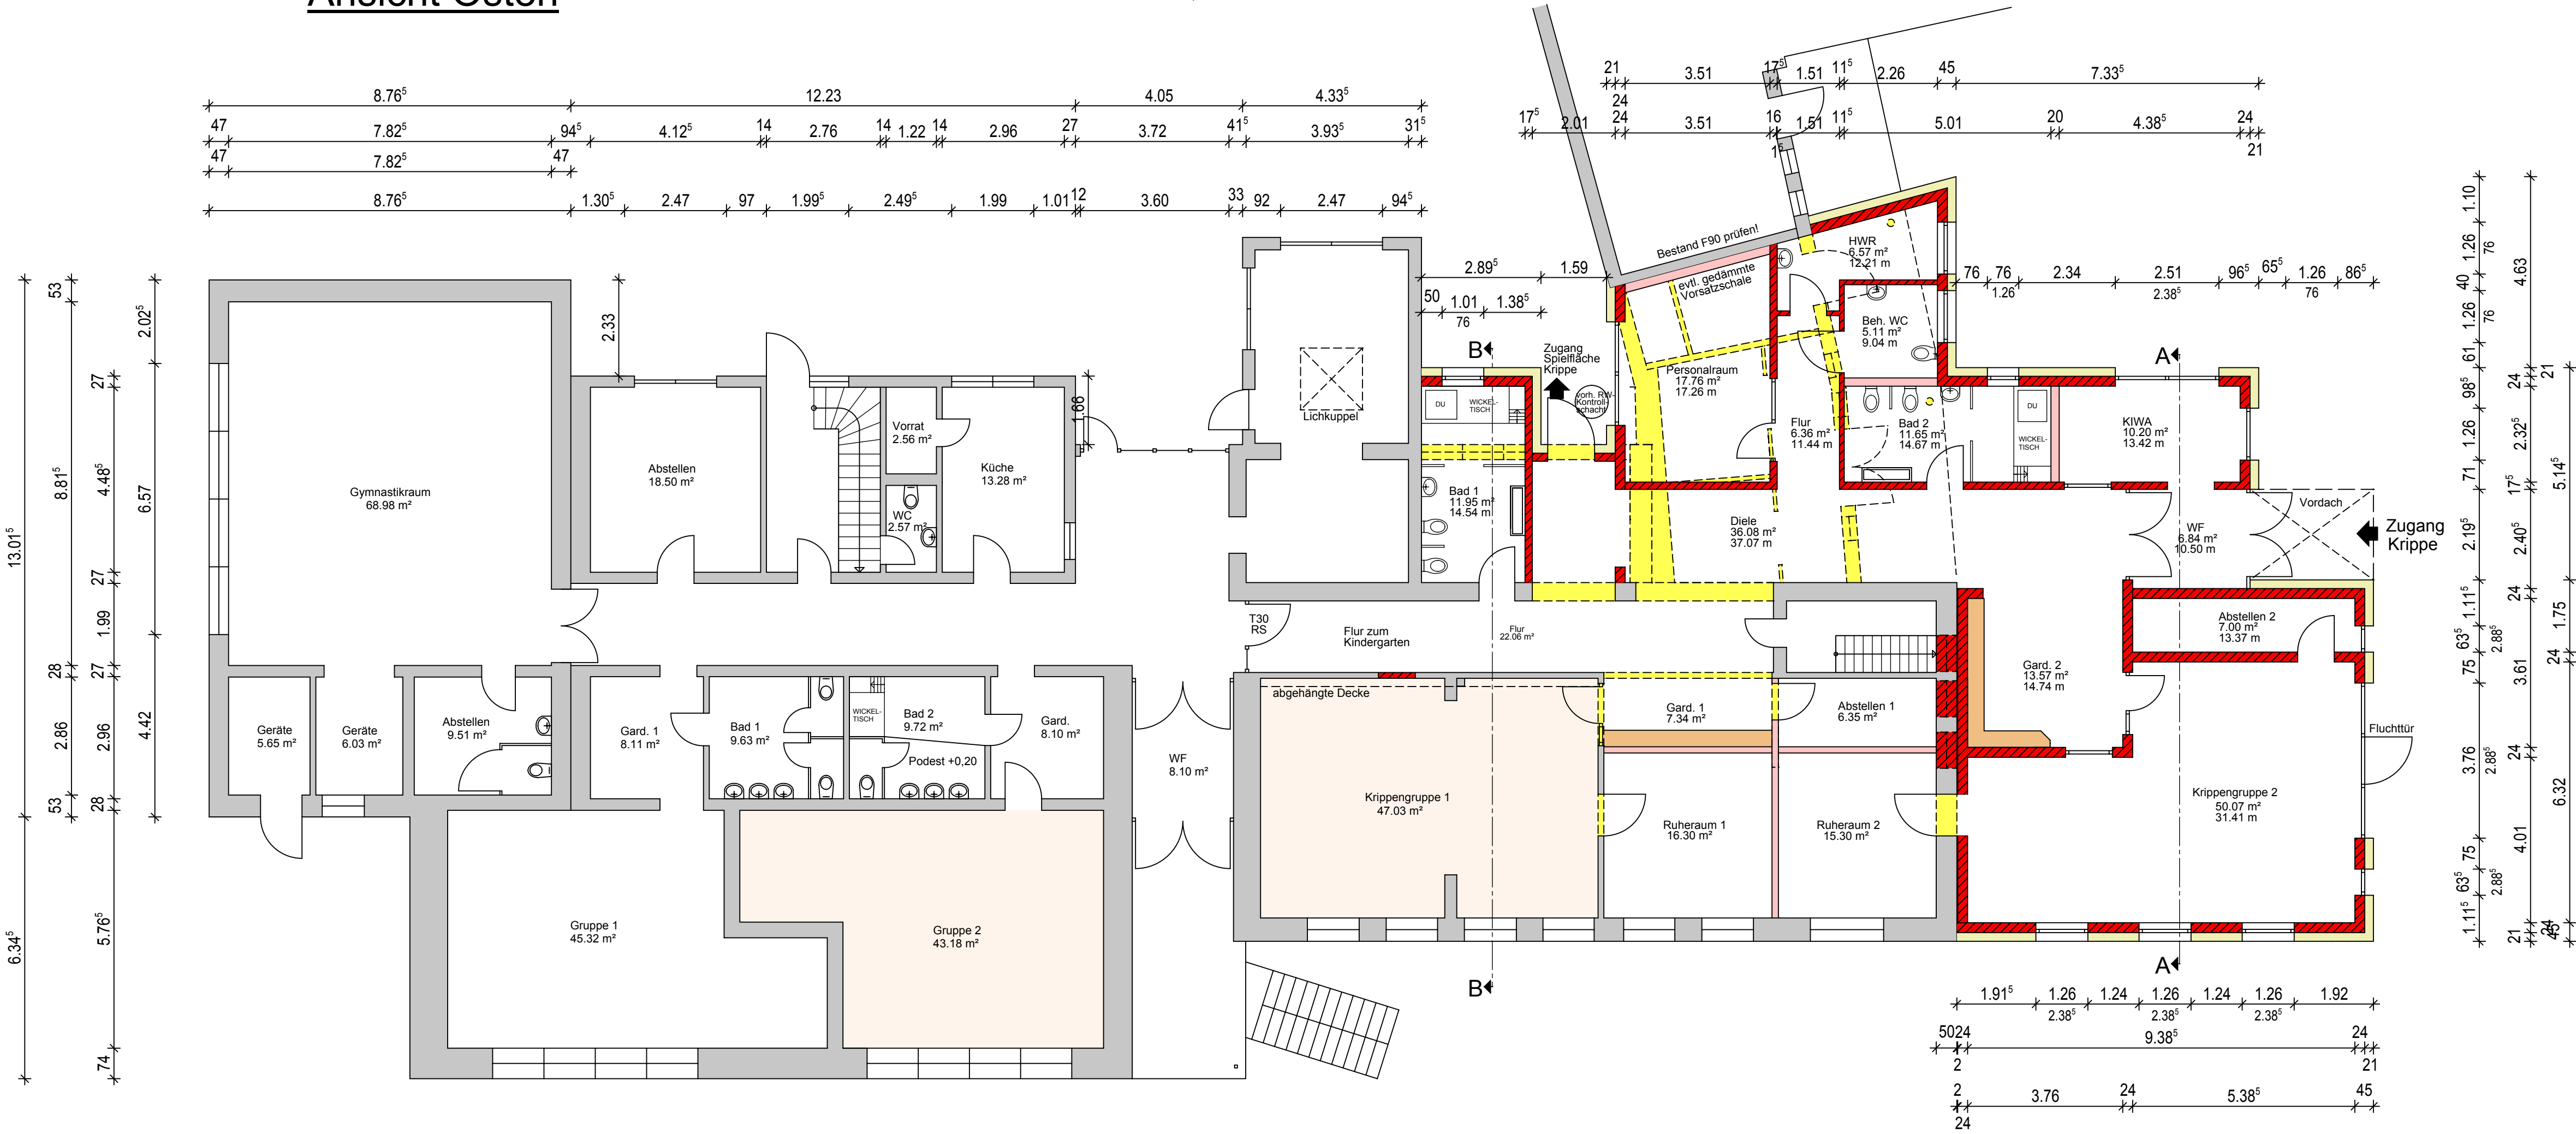

Grundriss EG

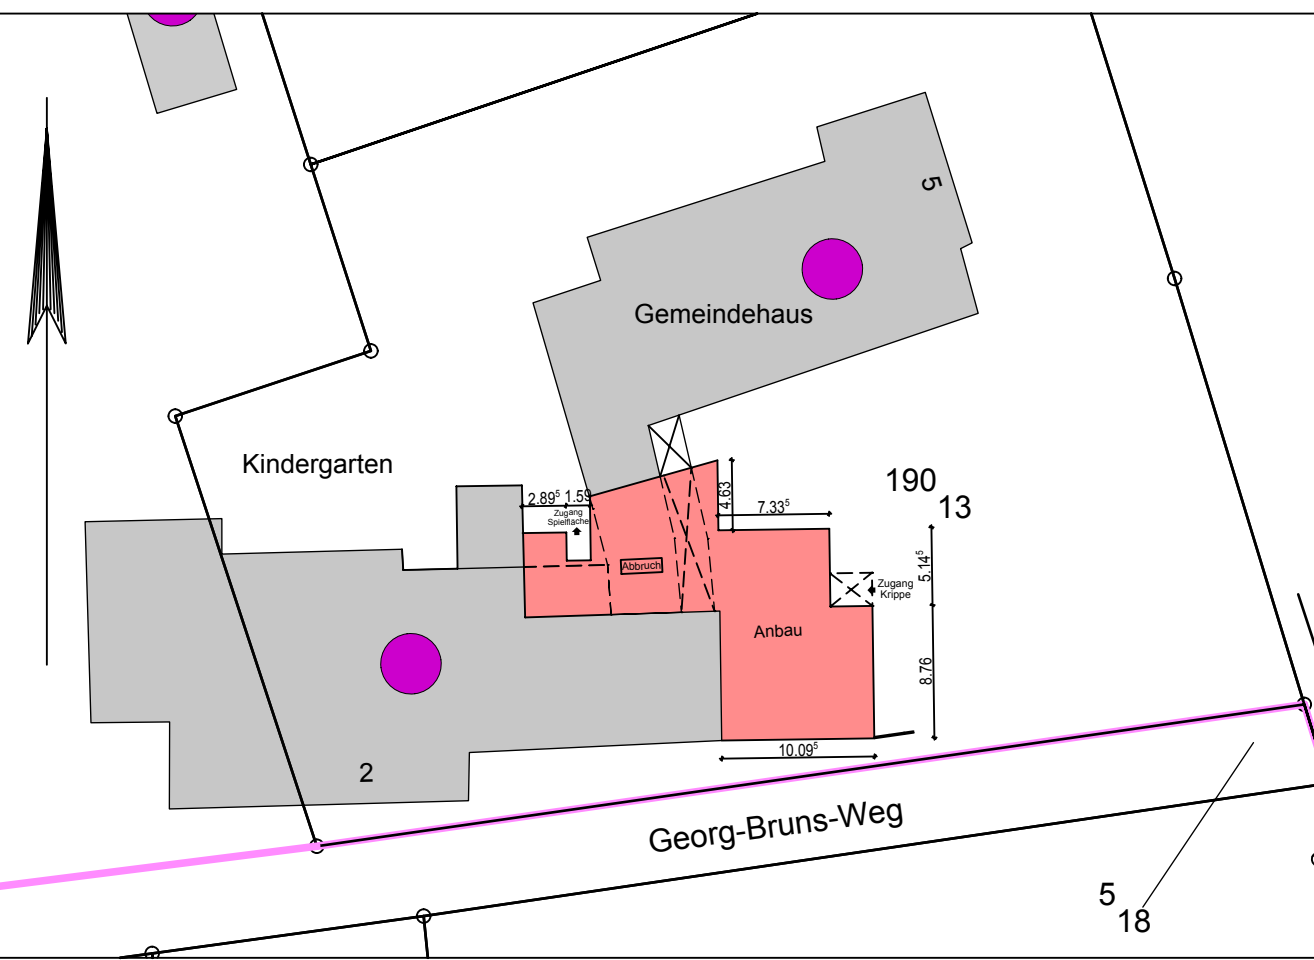

LAGEPLAN M. 1:500

PROJEKT	ERWEITERUNG MARTINI-KINDERGARTEN BUER
BAUORT	GEORG-BRUNS-WEG 2 49328 MELLE-BUER
BAUHERR	EV.-LUTH. KIRCHENGEMEINDE BUER HECKENGANG 10 49328 MELLE-BUER

STEPHAN LEIWE

ARCHITEKTUR GmbH

Hafenstraße 41 | 49324 Melle
Tel. 05422 / 96 25 20 | Fax 05422 / 96 25 220
architekt@leuwe.de | www.leuwe.de

ZEICHNUNG	GRUNDRISS, SCHNITTE, ANSICHTEN		
LEISTUNGSPHASE	ENTWURF VARIANTE 2		
GEZEICHNET	L. DALAR	PROJEKT-NR.	PLAN-NR.
DATUM	24.10.2018	2018-123	003
MASSTAB:	BAUHERR:	ARCHITEKT:	
M 1:100			

Grundfläche NEU : 224,15m²
Nutzfläche Anbau : 183,16m²

