

Wanderstelle Osnabrücker Str. West I




Nur für den inneren Dienstgebrauch



Stadt Melle
Der Bürgermeister
Schürenkamp 16
49324 Melle

Datum: 06.02.2019
Sachbearbeiter: Anke Kuddes
Anmerkung:
Maßstab: 1:1500
0 10 20 30m

Wanderstelle Osnabrücker Str. West II

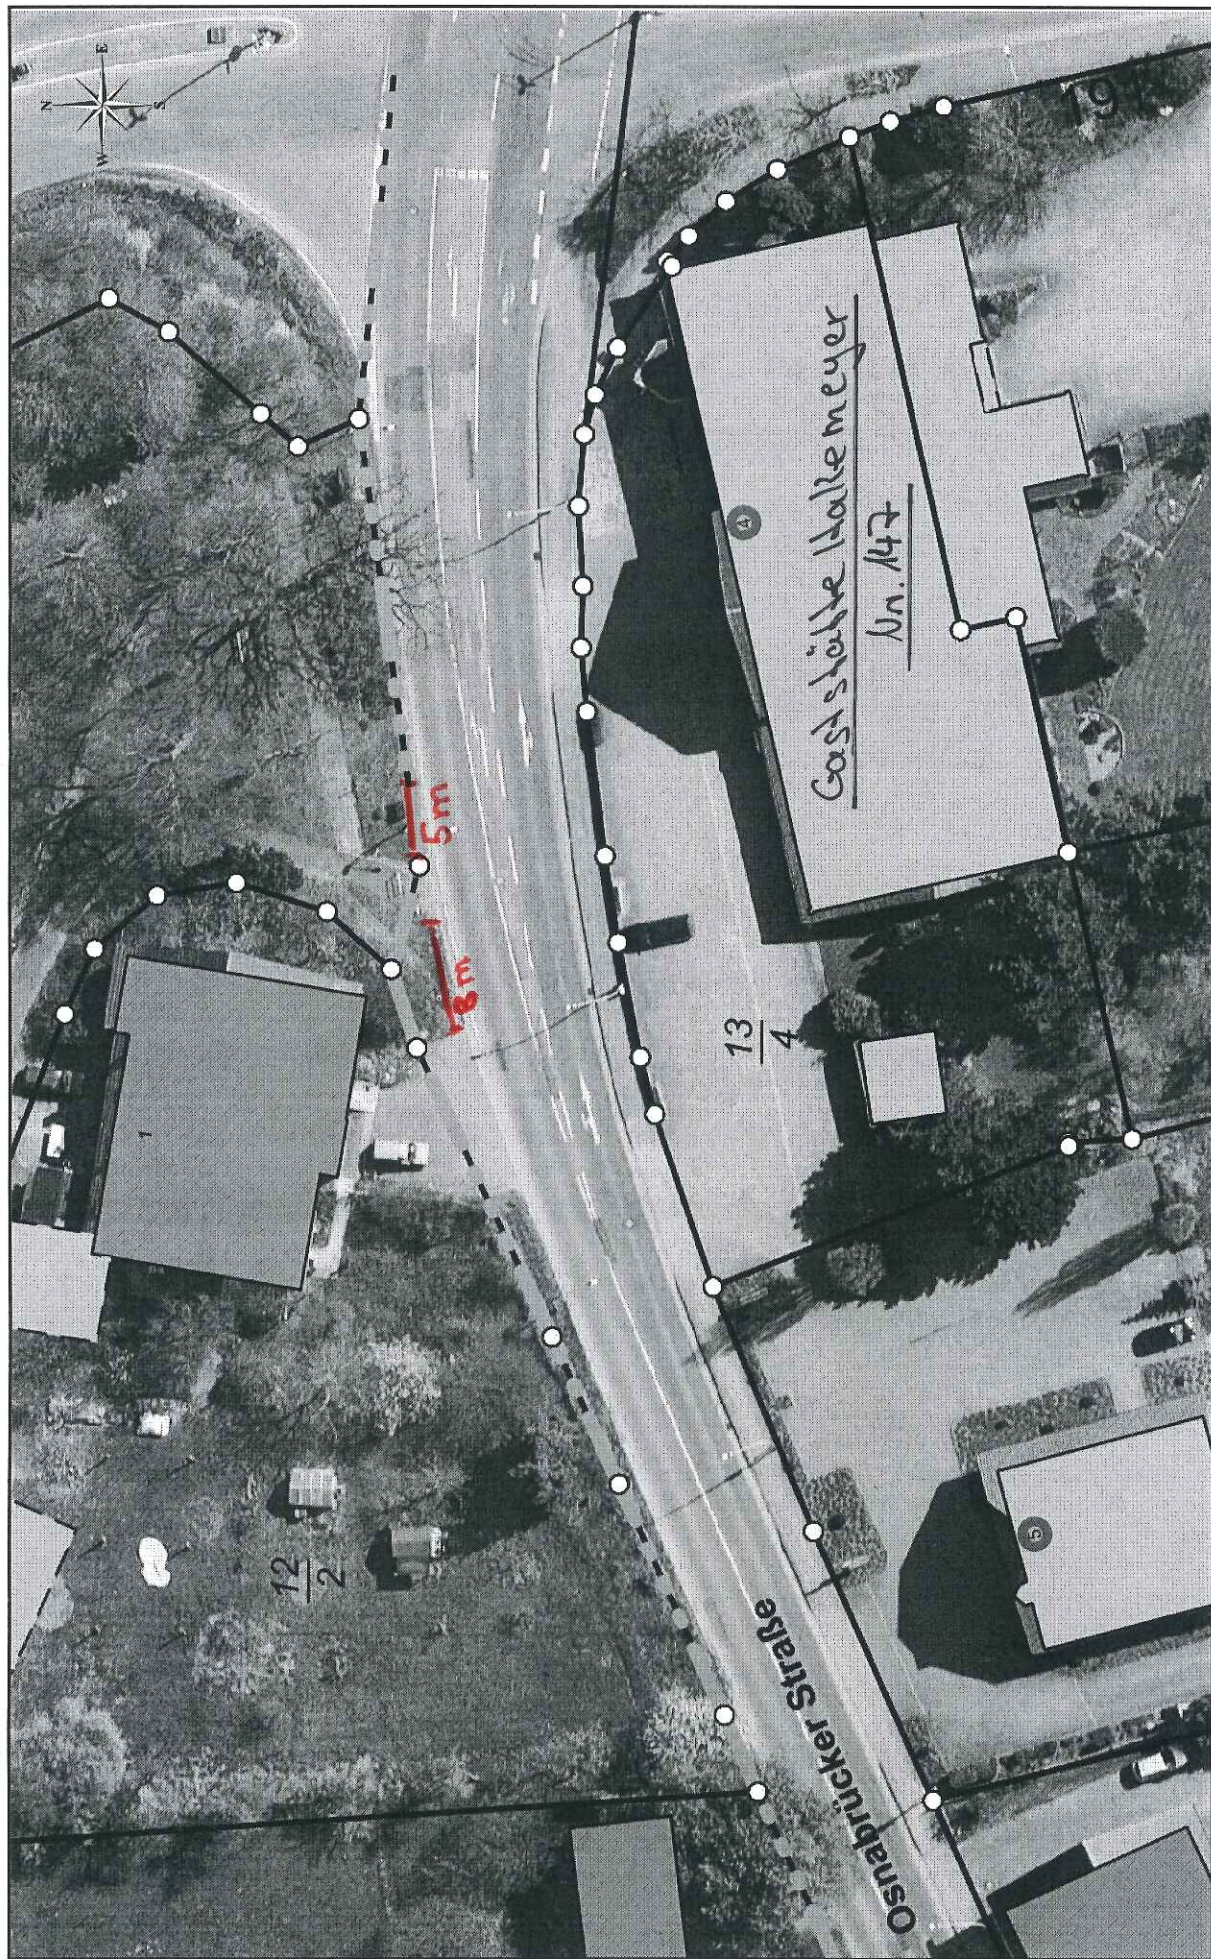

Nur für den inneren Dienstgebrauch

Melle®
Die Stadt.

Stadt Melle
Der Bürgermeister
Schürenkamp 16
49324 Melle

Datum: 06.02.2019
Sachbearbeiter: Anke Kuddes
Anmerkung:
Maßstab: 1:500
0 5 10 15m