




DACHGESCHOSS

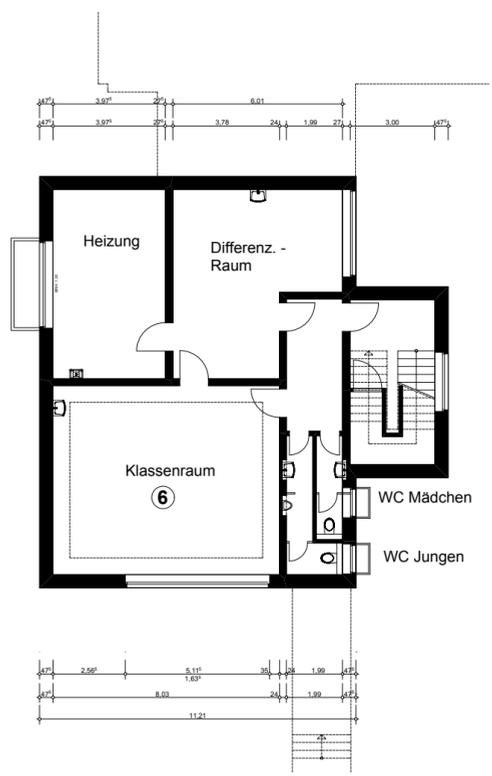

KELLERGESCHOSS

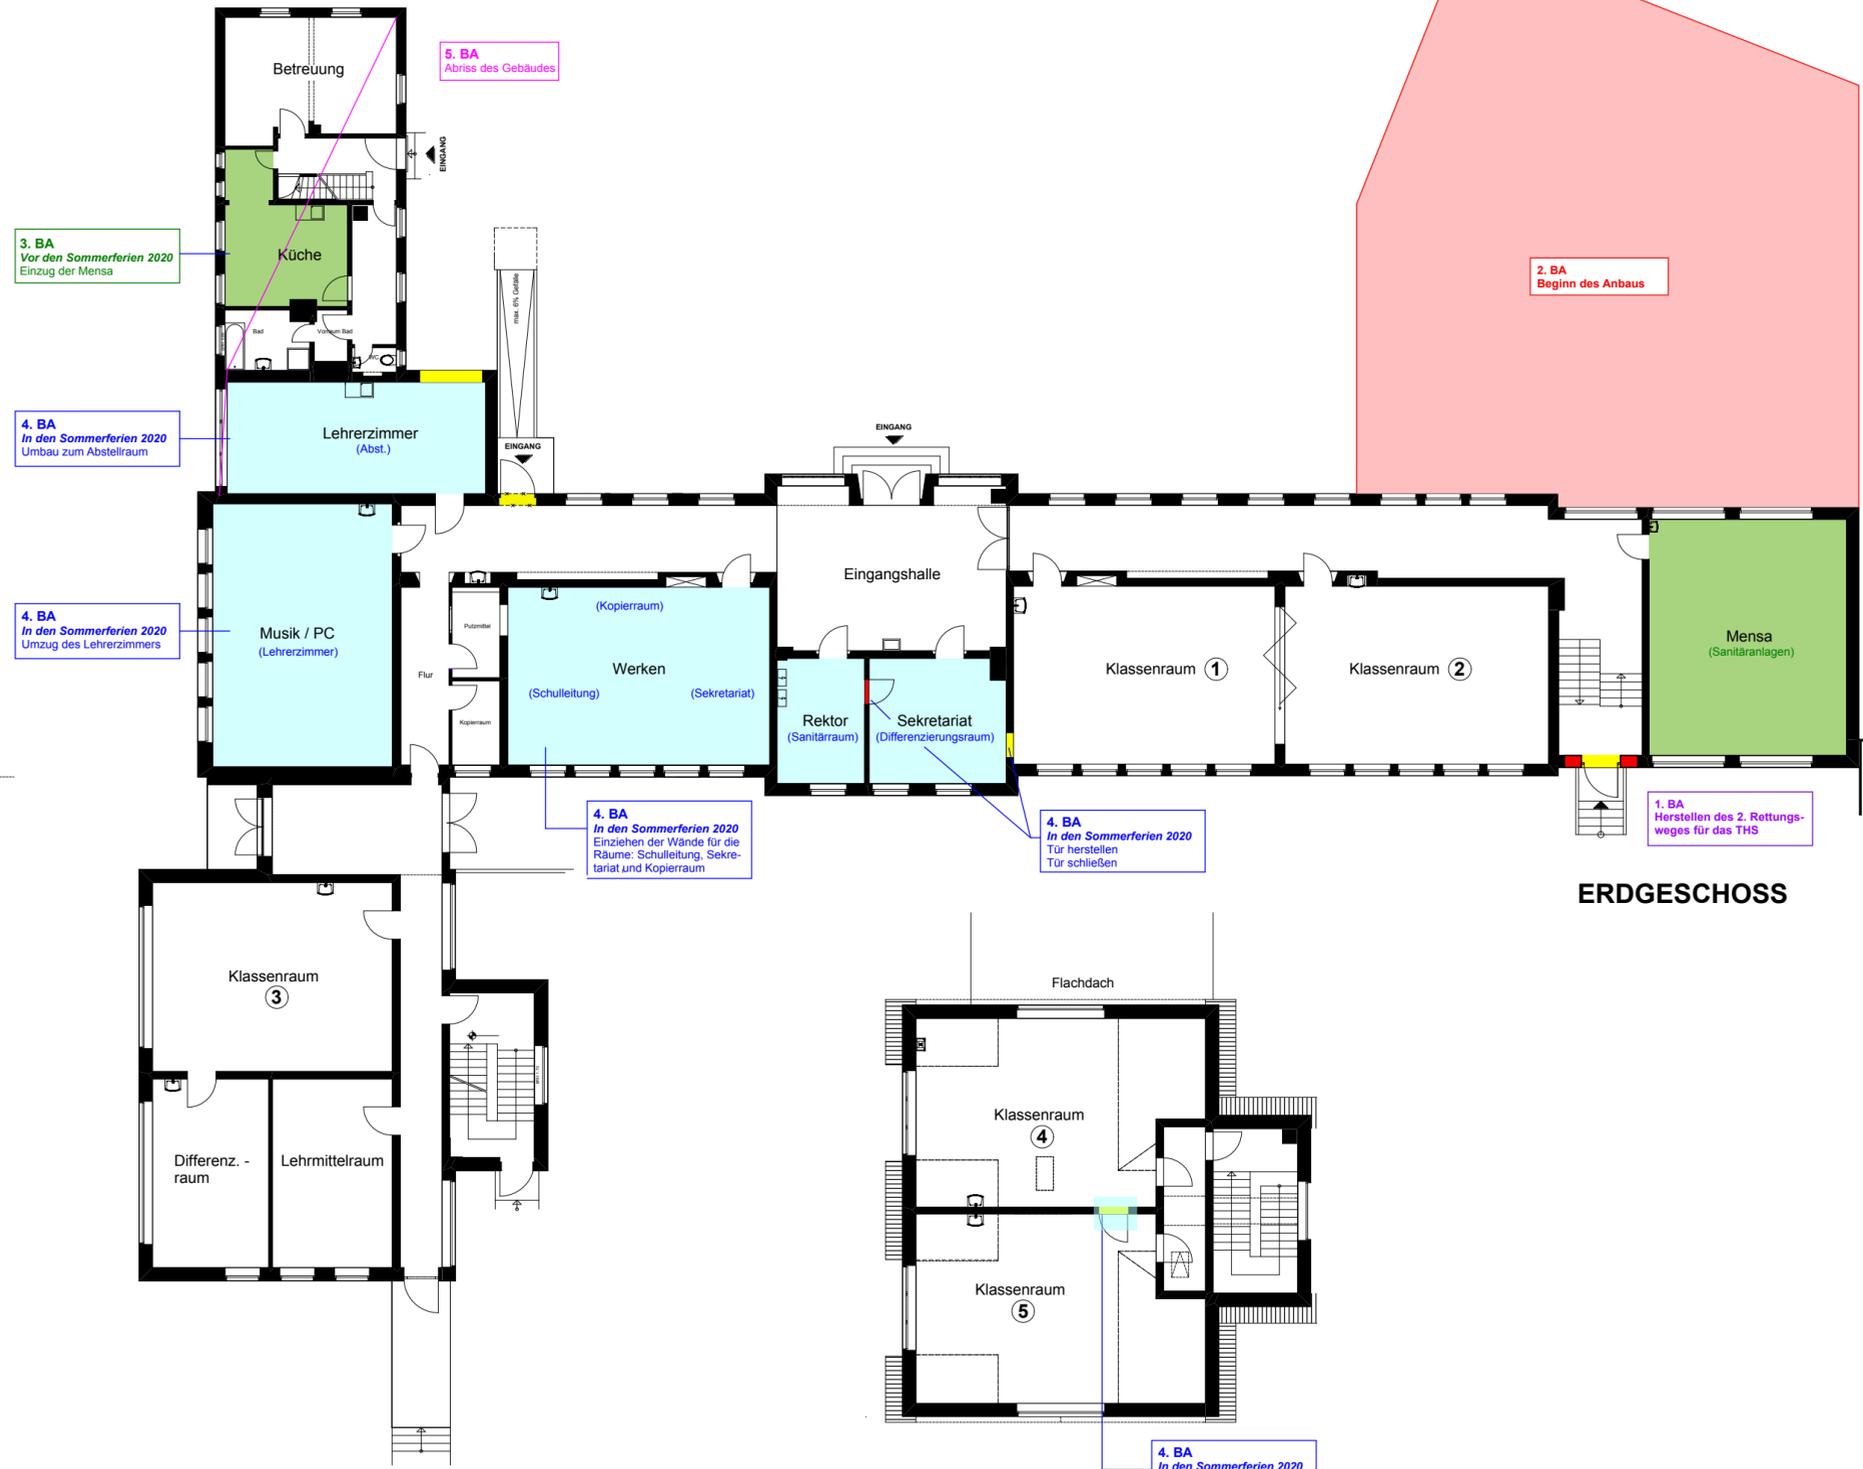

ERDGESCHOSS

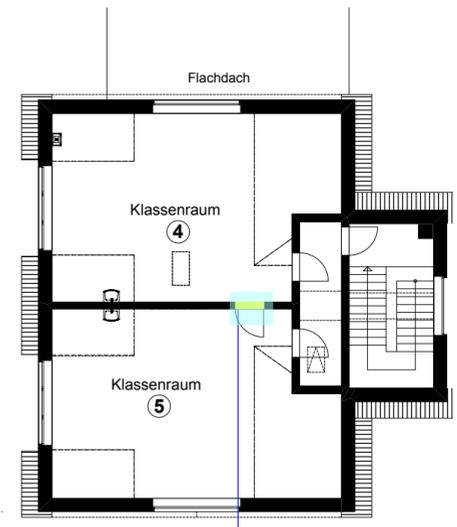

DACHGESCHOSS

2018 / 19 = 5 Klassenzimmer  
 2019 / 20 = 6 Klassenzimmer  
 2020 / 21 = 7 Klassenzimmer

- 1. Baubabschnitt**  
+ Erweiterung der Parkplatzfläche an der Turnhalle
- 2. Baubabschnitt**
- 3. Baubabschnitt** vor den SF 2020
- 4. Baubabschnitt** in den SF 2020
- 5. Baubabschnitt**

3. BA  
 Vor den Sommerferien 202  
 Umzug der Mensa in die vor  
 Küche des Betreuungsbör.  
 Umbau der Sanitäranlagen  
 und Durchbruch in das KC

1. BA  
 Herstellen des 2. Rettungs-  
 weges für das THS

4. BA  
 In den Sommerferien 2020  
 Einziehen der Wände für die  
 Räume: Schulleitung, Sekre-  
 tariat und Kopterraum

4. BA  
 In den Sommerferien 2020  
 Tür herstellen  
 Tür schließen

4. BA  
 In den Sommerferien 2020  
 Verbindung zwischen den  
 beiden Räumen herstellen

**Erweiterung und Umbau der Sandhorstscheule  
 in Bruchmühlen**

**Bauherr:**  
 Stadt Melle  
 Gebäudemanagement  
 Wallgarten 1  
 49324 Melle

**Bauort:**  
 Sandhorstweg 60  
 49328 Melle

Gemarkung:  
 Flur:  
 Flurstück:

Projekt-Nr.: 1707  
 Plan-Nr.: 01  
 Plandatum: 11.03.2019  
 gez.: HT

**Entwurfsverfasser:**  
 Bänker | Cawalla  
 Partnerschaft mbB  
 Bruchstraße 169  
 32289 Rodinghausen  
 Fon 05226 - 1848 24  
 info@bcplan.de

**UMBAUPHASEN**

Maßstab: 1/200