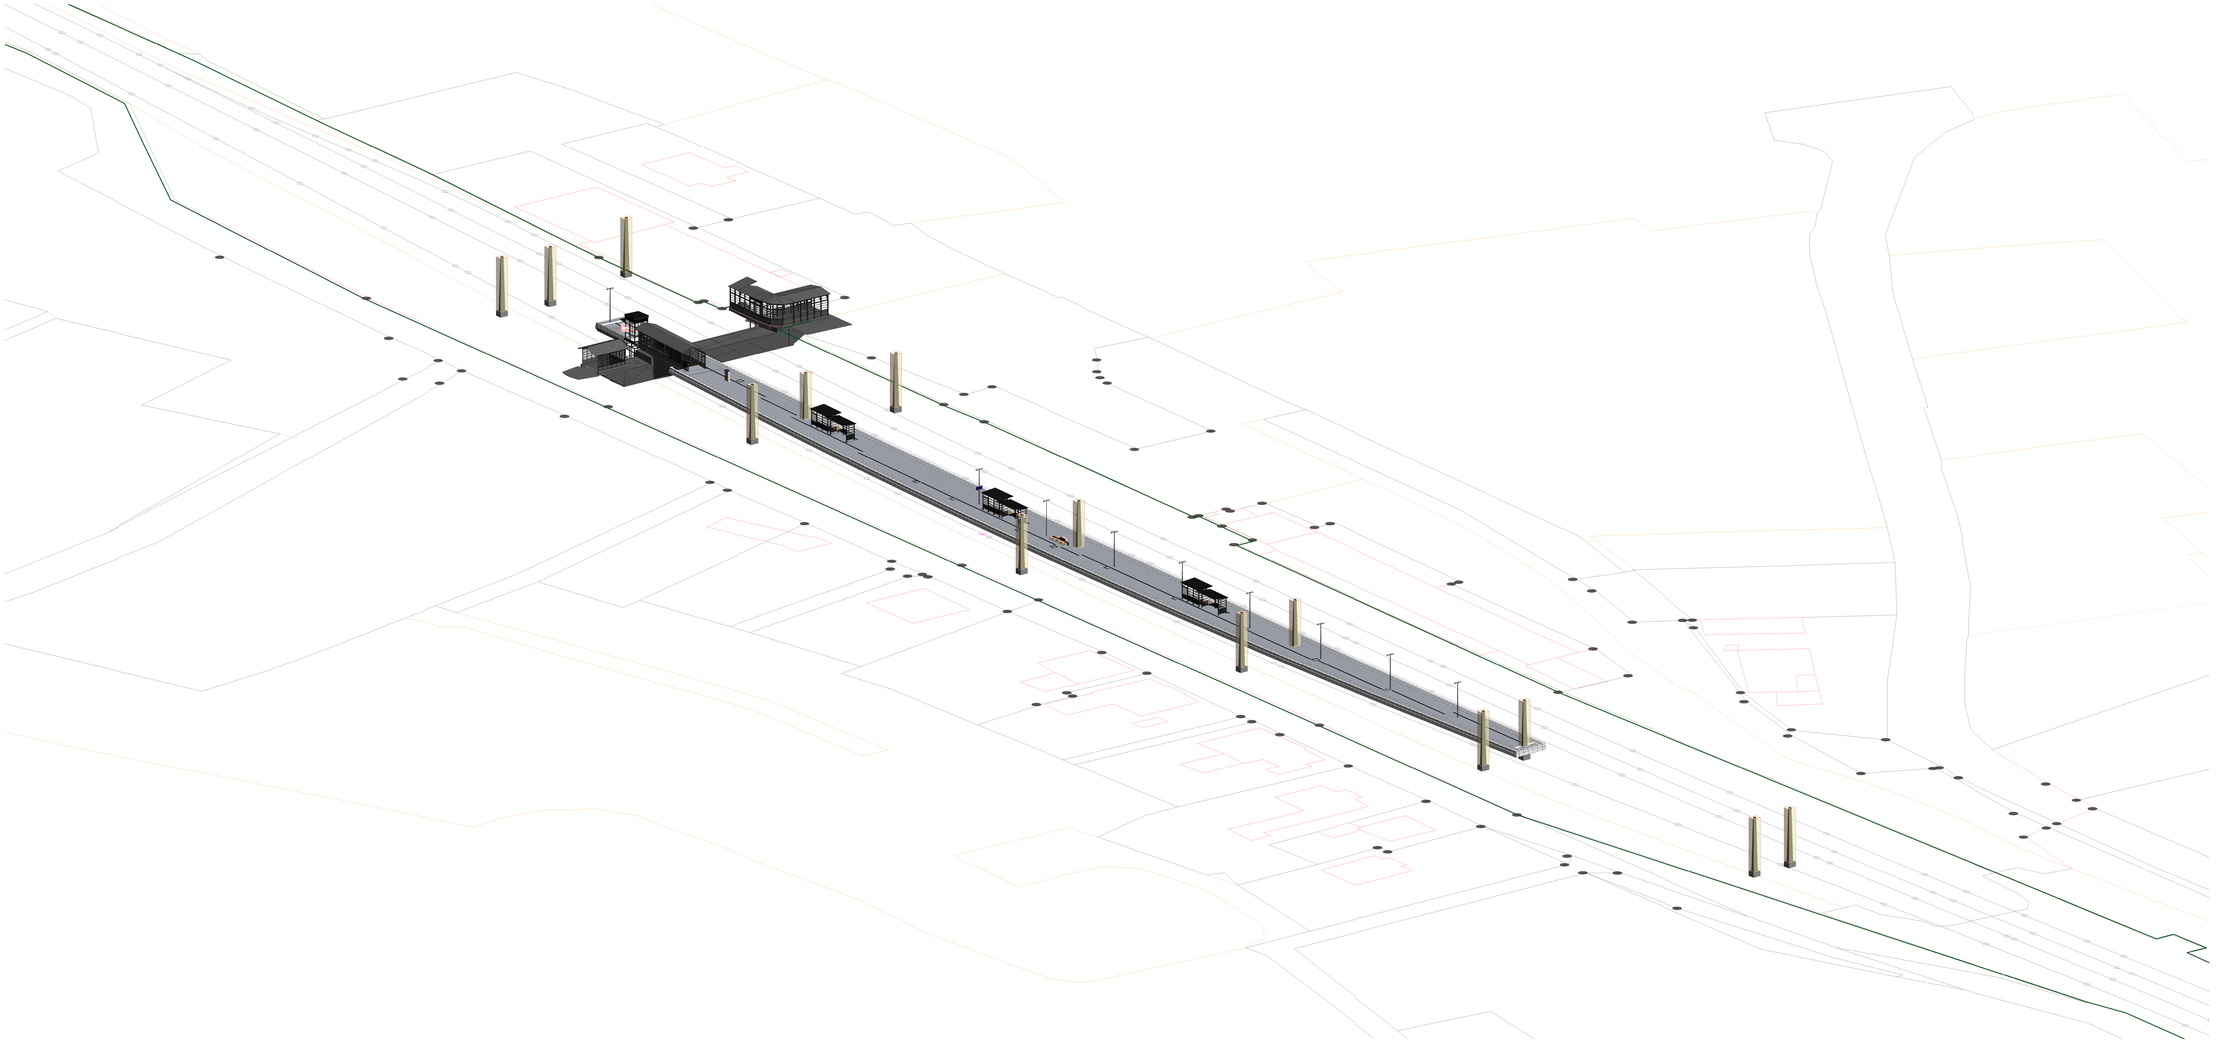


Unterlage

Genehmigungsvermerk Eisenbahn-Kreuzungsrecht

Übersichtskizze

Index	Änderungen bzw. Ergänzungen	Planungsstand

Genehmigungsplanung: Unterlage für eine Entscheidung nach §18

Vorhabenträger:

AEG

Projekt-Nr.: 15.1115STR

Planzeichen Nr.: 1711-HMEL-VEP-LP-01.2

	Datum	Name
gez.		
bearb.		
gepr.		

NETZE		NETZE		NETZE	
Datum	Unterschrift	Datum	Unterschrift	Datum	Unterschrift

verfasst:

Planverfasser

Datum Unterschrift

Datum Unterschrift

Informationen:

Formblattergänzungen:

Unterlagenplatzen:

Maßgaben:

Verfasser:

Vorhaben:

Niedersachsen ist am Zug! III
Umbau Bahnhof Melle
Stand 14.02.2017

Planart:

Planinhalt: