
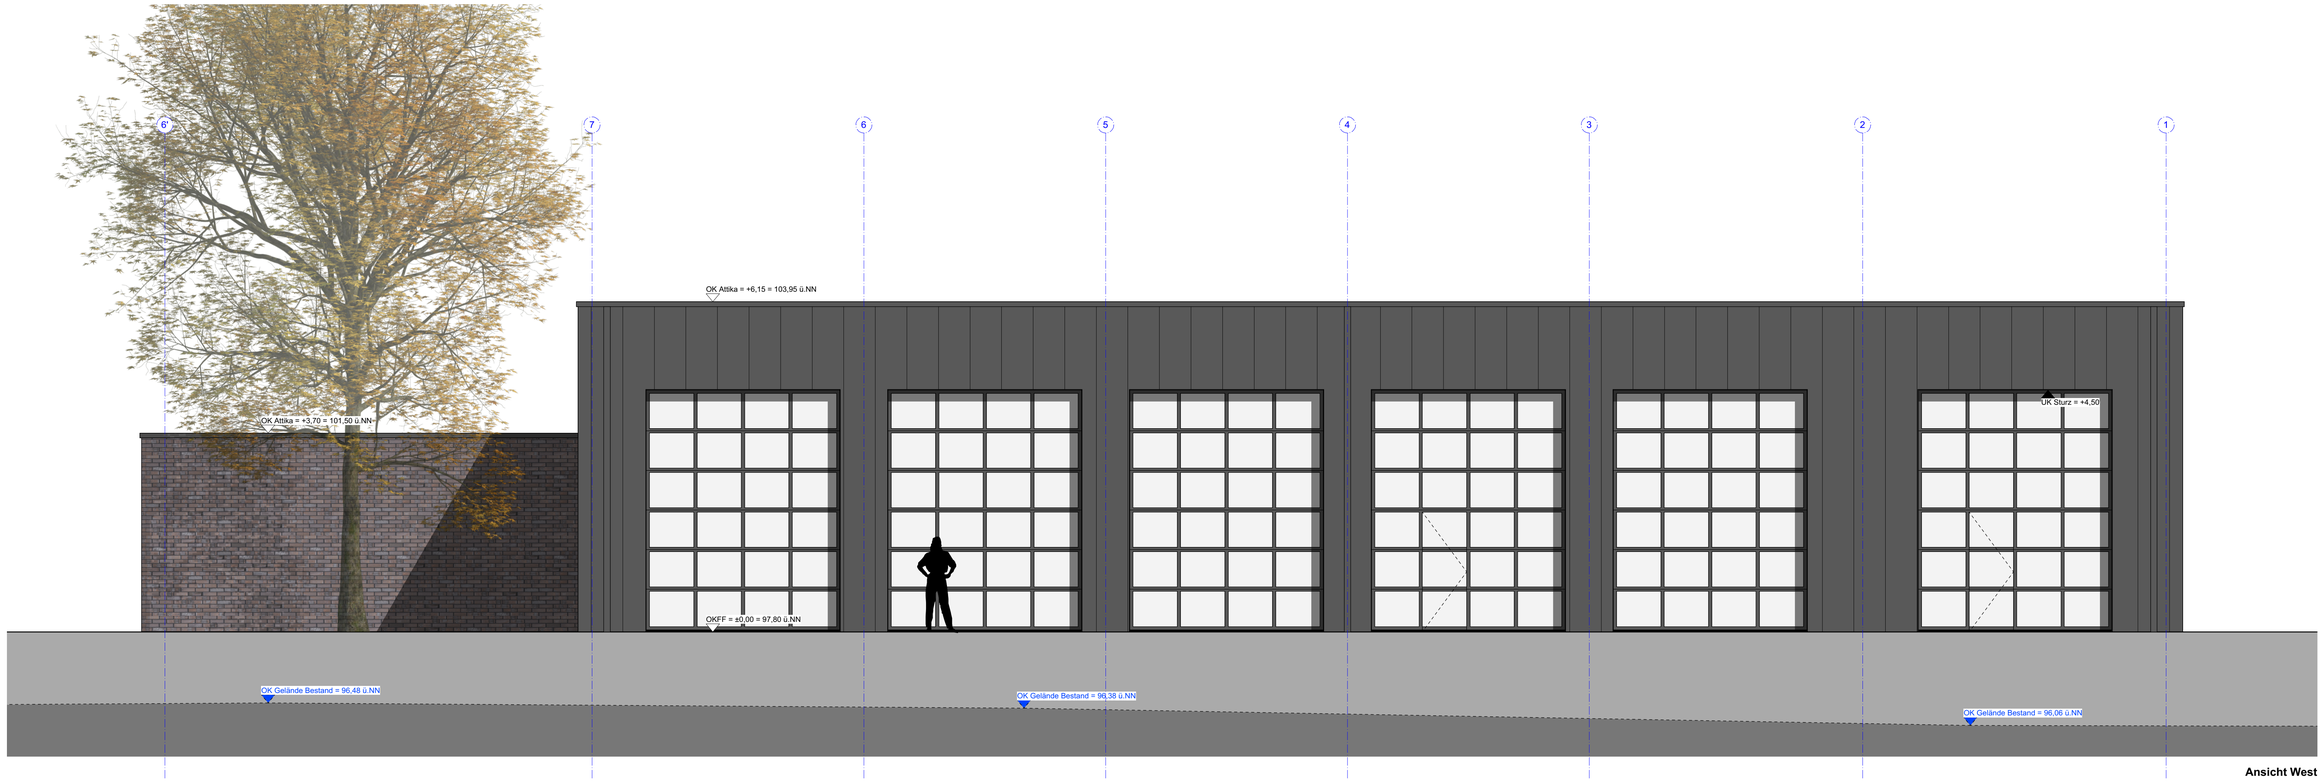


Ansicht West

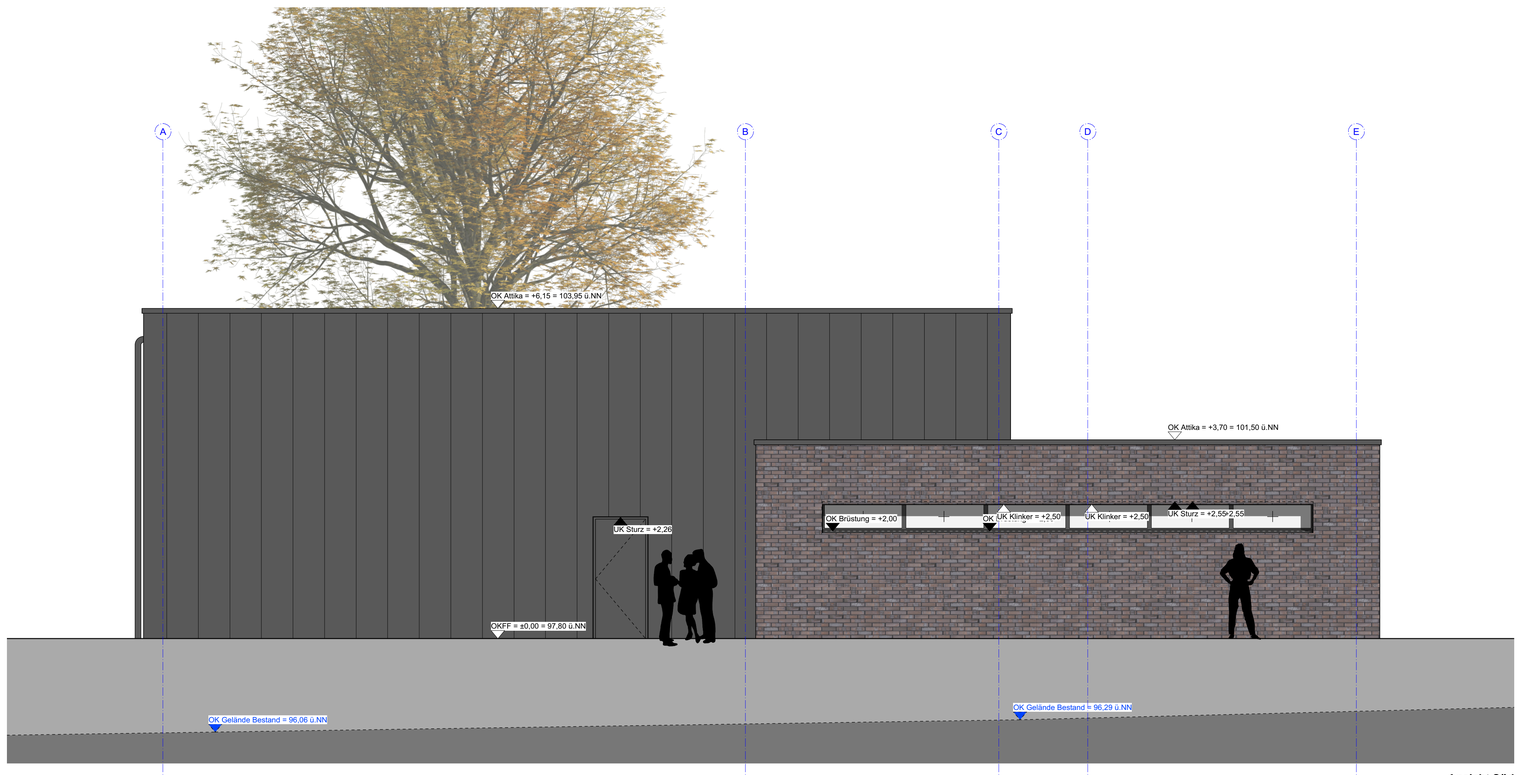

Ansicht Süd

brüchner-hüttemann pasch bhp
Architekten + Generalplaner GmbH

Index Architektur:

Ind.	Datum	Änderung	ges.

Feuerwehrhaus Wellingholzhausen

Bauherr:
Stadt Melle
Schürenkamp 16
49324 Melle

Architekt:
Brüchner-Hüttemann Pasch bhp
Architekten + Generalplaner GmbH

Niederwall 10
33602 Bielefeld
T 0521 - 55 74 74 -0 F -10
mail@bhp-architekten.de
www.bhp-architekten.de

Ansicht West und Ansicht Süd	
Phase:	Entwurf
Maßstab:	1:50
Gez./Gepr.:	sr
Datum:	28.08.2019
Plan-Nr.:	**E_AT_AN_001**
Index:	
Datum Index:	