


Sportanlage

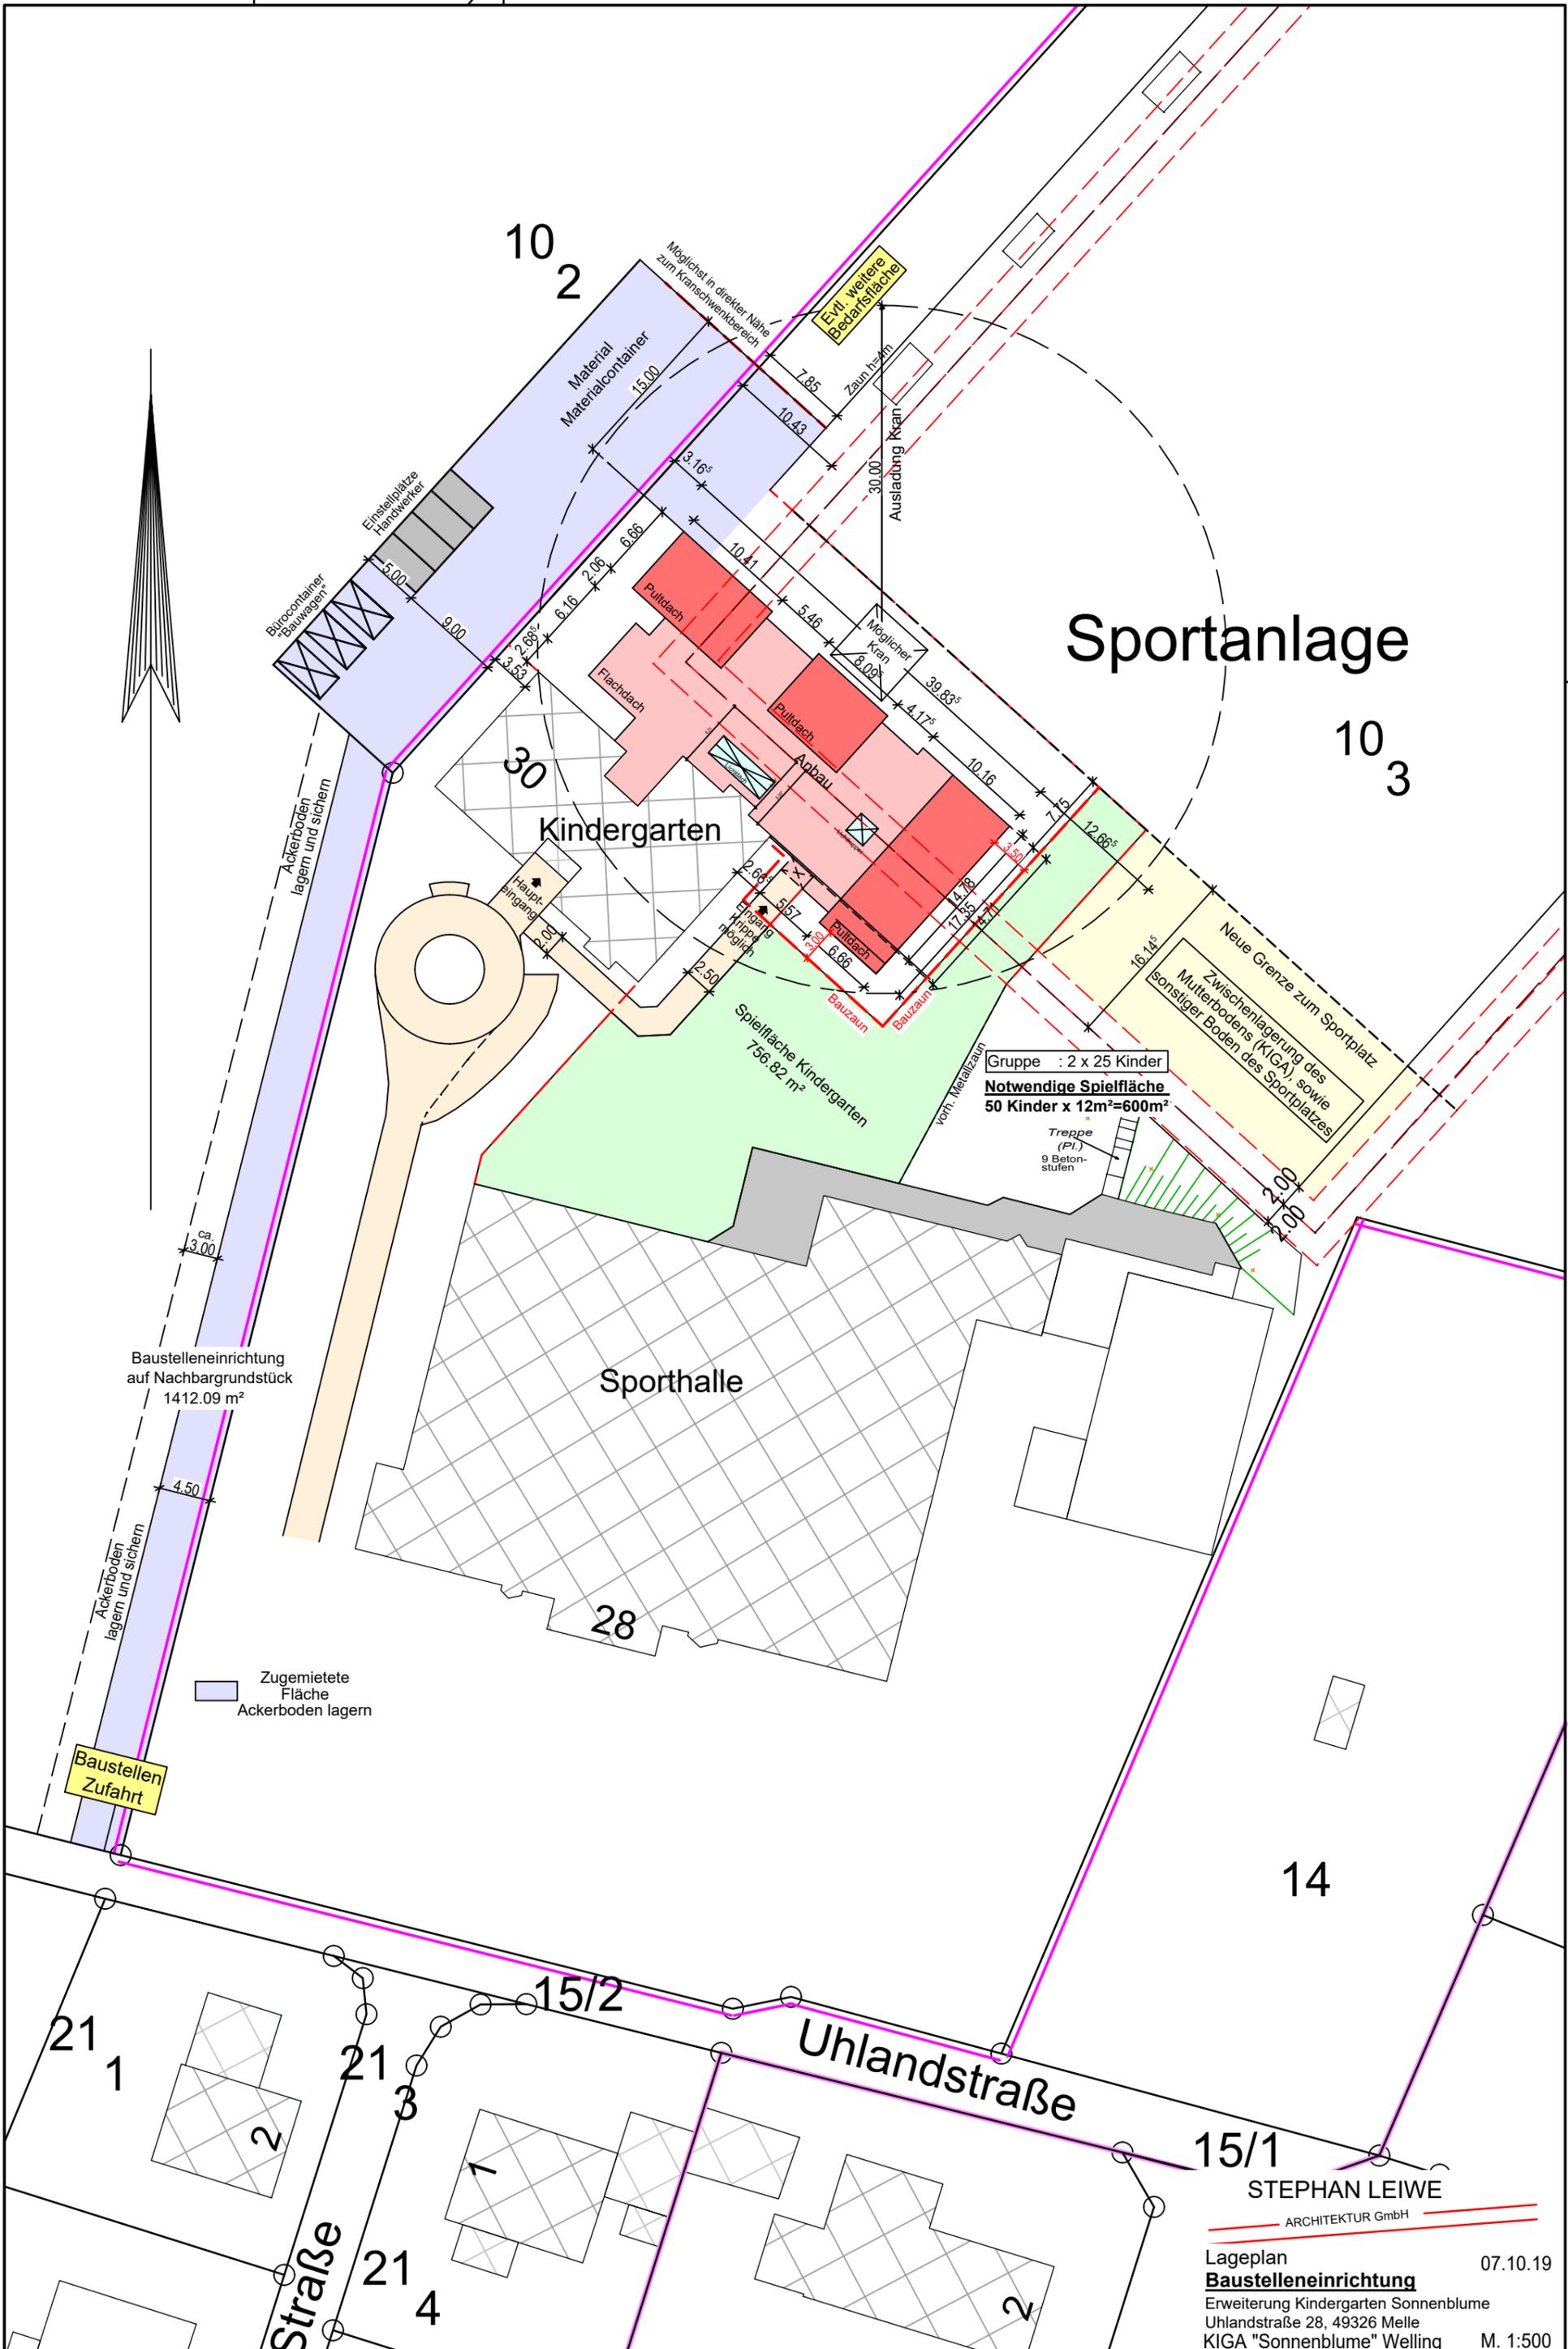

Baustelleneinrichtung auf Nachbargrundstück 1412.09 m²

Zugemietete Fläche Ackerboden lagern

Gruppe : 2 x 25 Kinder
Notwendige Spielfläche
 50 Kinder x 12m²=600m²

15/1
STEPHAN LEIWE
 ARCHITEKTUR GmbH

Lageplan 07.10.19
Baustelleneinrichtung
 Erweiterung Kindergarten Sonnenblume
 Uhlandstraße 28, 49326 Melle
 KIGA "Sonnenblume" Welling M. 1:500