


Kilver Bach

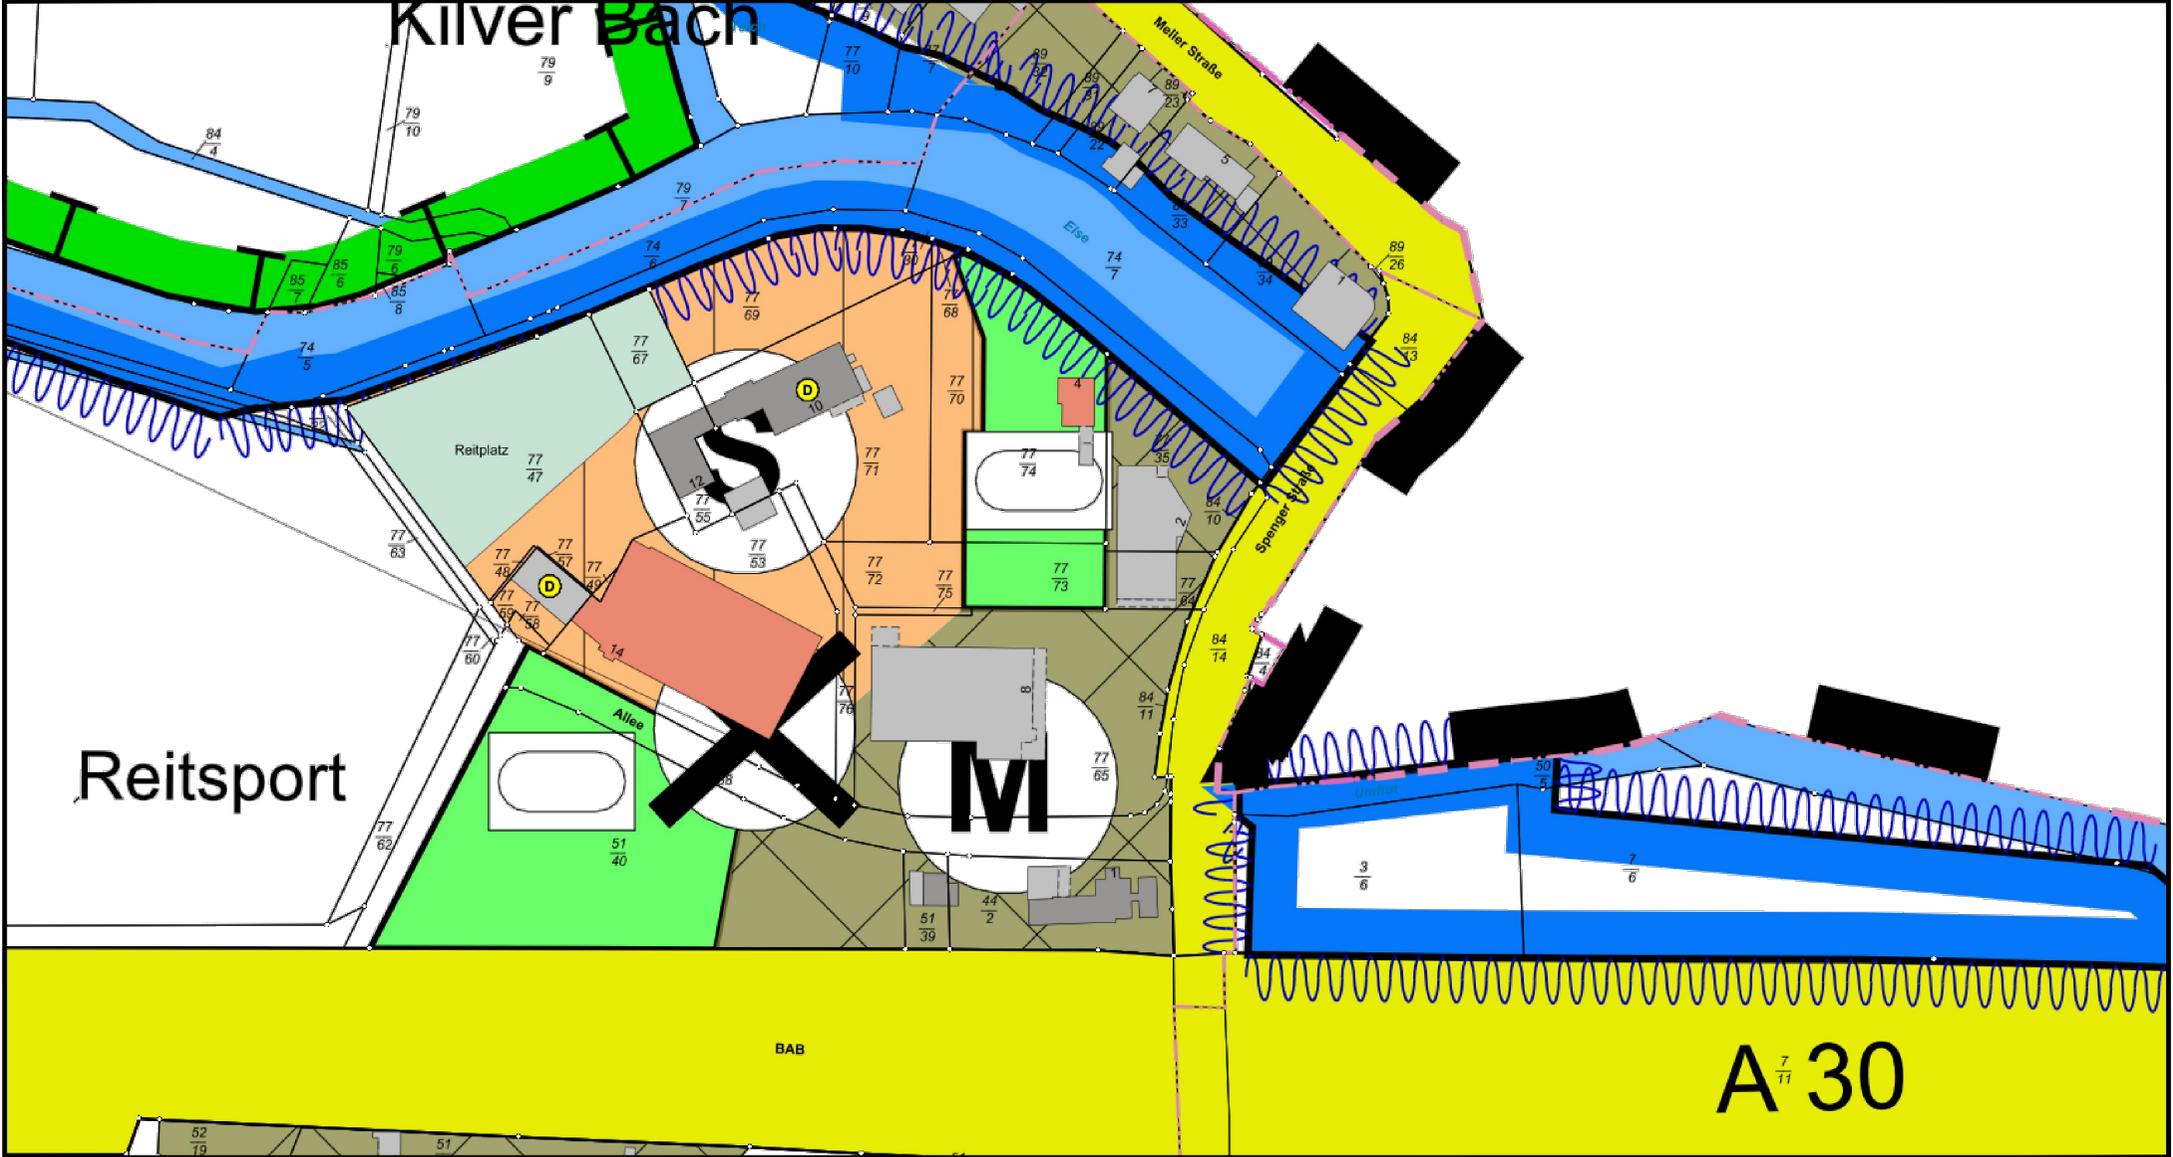

Reitsport

A 30



**Flächennutzungsplan**

Freizeitraum Bruchmühlen - 1.Änderung  
Melle - Bruchmühlen

M 1:2000

Stand: 01.2020