



3. BA Logistik-Halle

- Legende**
- Bestand**
- Katastergrenzen
 - Gebäude
- Planung**
- Geltungsbereich B-Plangrenze
 - Grundriss EG / gepl. Gebäude
 - Asphalt
 - Beton
 - Betonsteinpflaster
 - Grünfläche
 - Böschung Sickerbecken-/mulde
 - Sohle Sickerbecken-/mulde
 - Beleuchtung

Bemerkung Versickerungsfläche
 Die Flächengrößen der Sickeranlagen sind noch nicht final. Sie werden in Abhängigkeit der notwendigen Bauteufe nach Berechnung "Dimensionierung von Versickerungsflächen" ggf. angepasst.

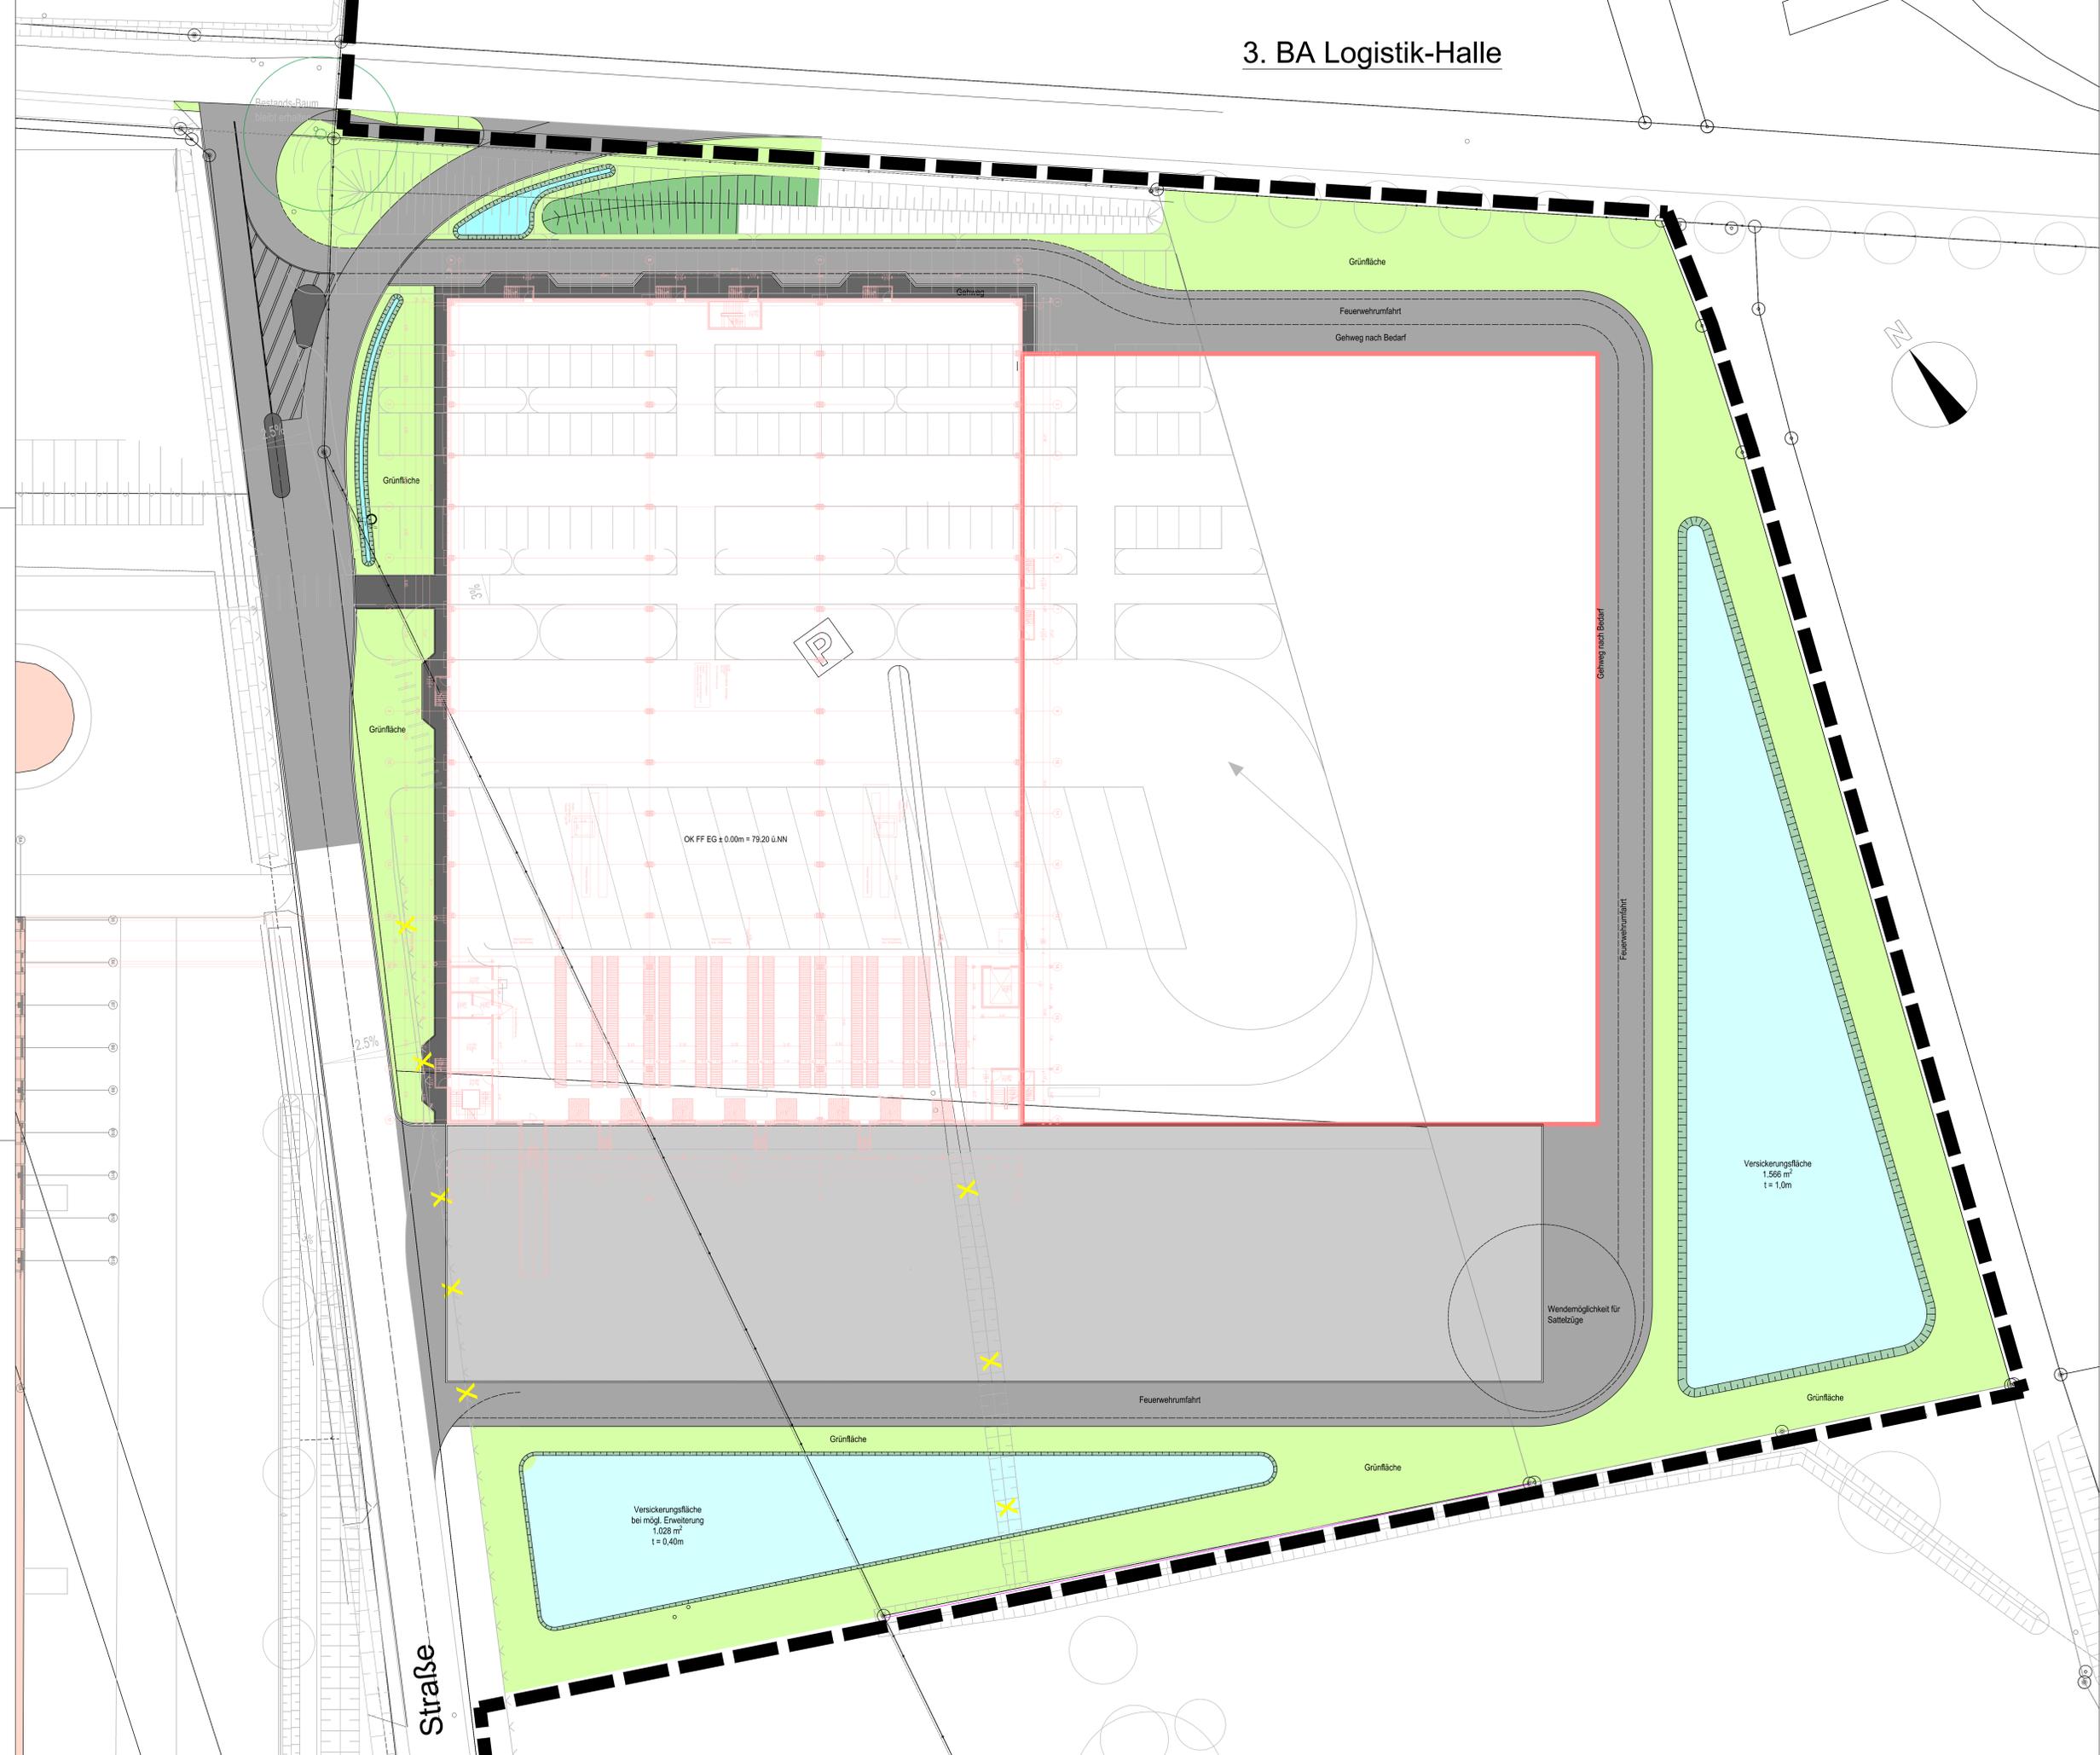

e		
d		
c		
b		
a		
Index	Ergänzungen/Änderungen	Gez./Gepr. Datum

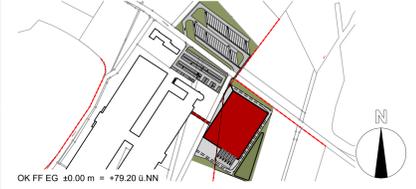

Bauherr		Thomas Philipps GmbH Ochsenweg 31 +49 (5422) 9623 - 0	
Bauprojekt		2018 9 604 Neubau Logistikhalle Ochsenweg 31, Melle	
Status		Vorentwurf	
Planinhalt		Vorhaben- und Erschließungsplan Bebauungsplan "Erweiterung Thomas Philipps"	
Bauherr		Planer	
Abteilung		01 10 16	
Plan-Nr.		189004_O_2_LP_FR_500	
Leistungsbereich		LP_Logistik_250 0	
Maststab		1:250	
Plan-Gr./qm		841 x 1189	
Gez.		Datum	
dal		15.06.2020	
Gepr.		Datum	