



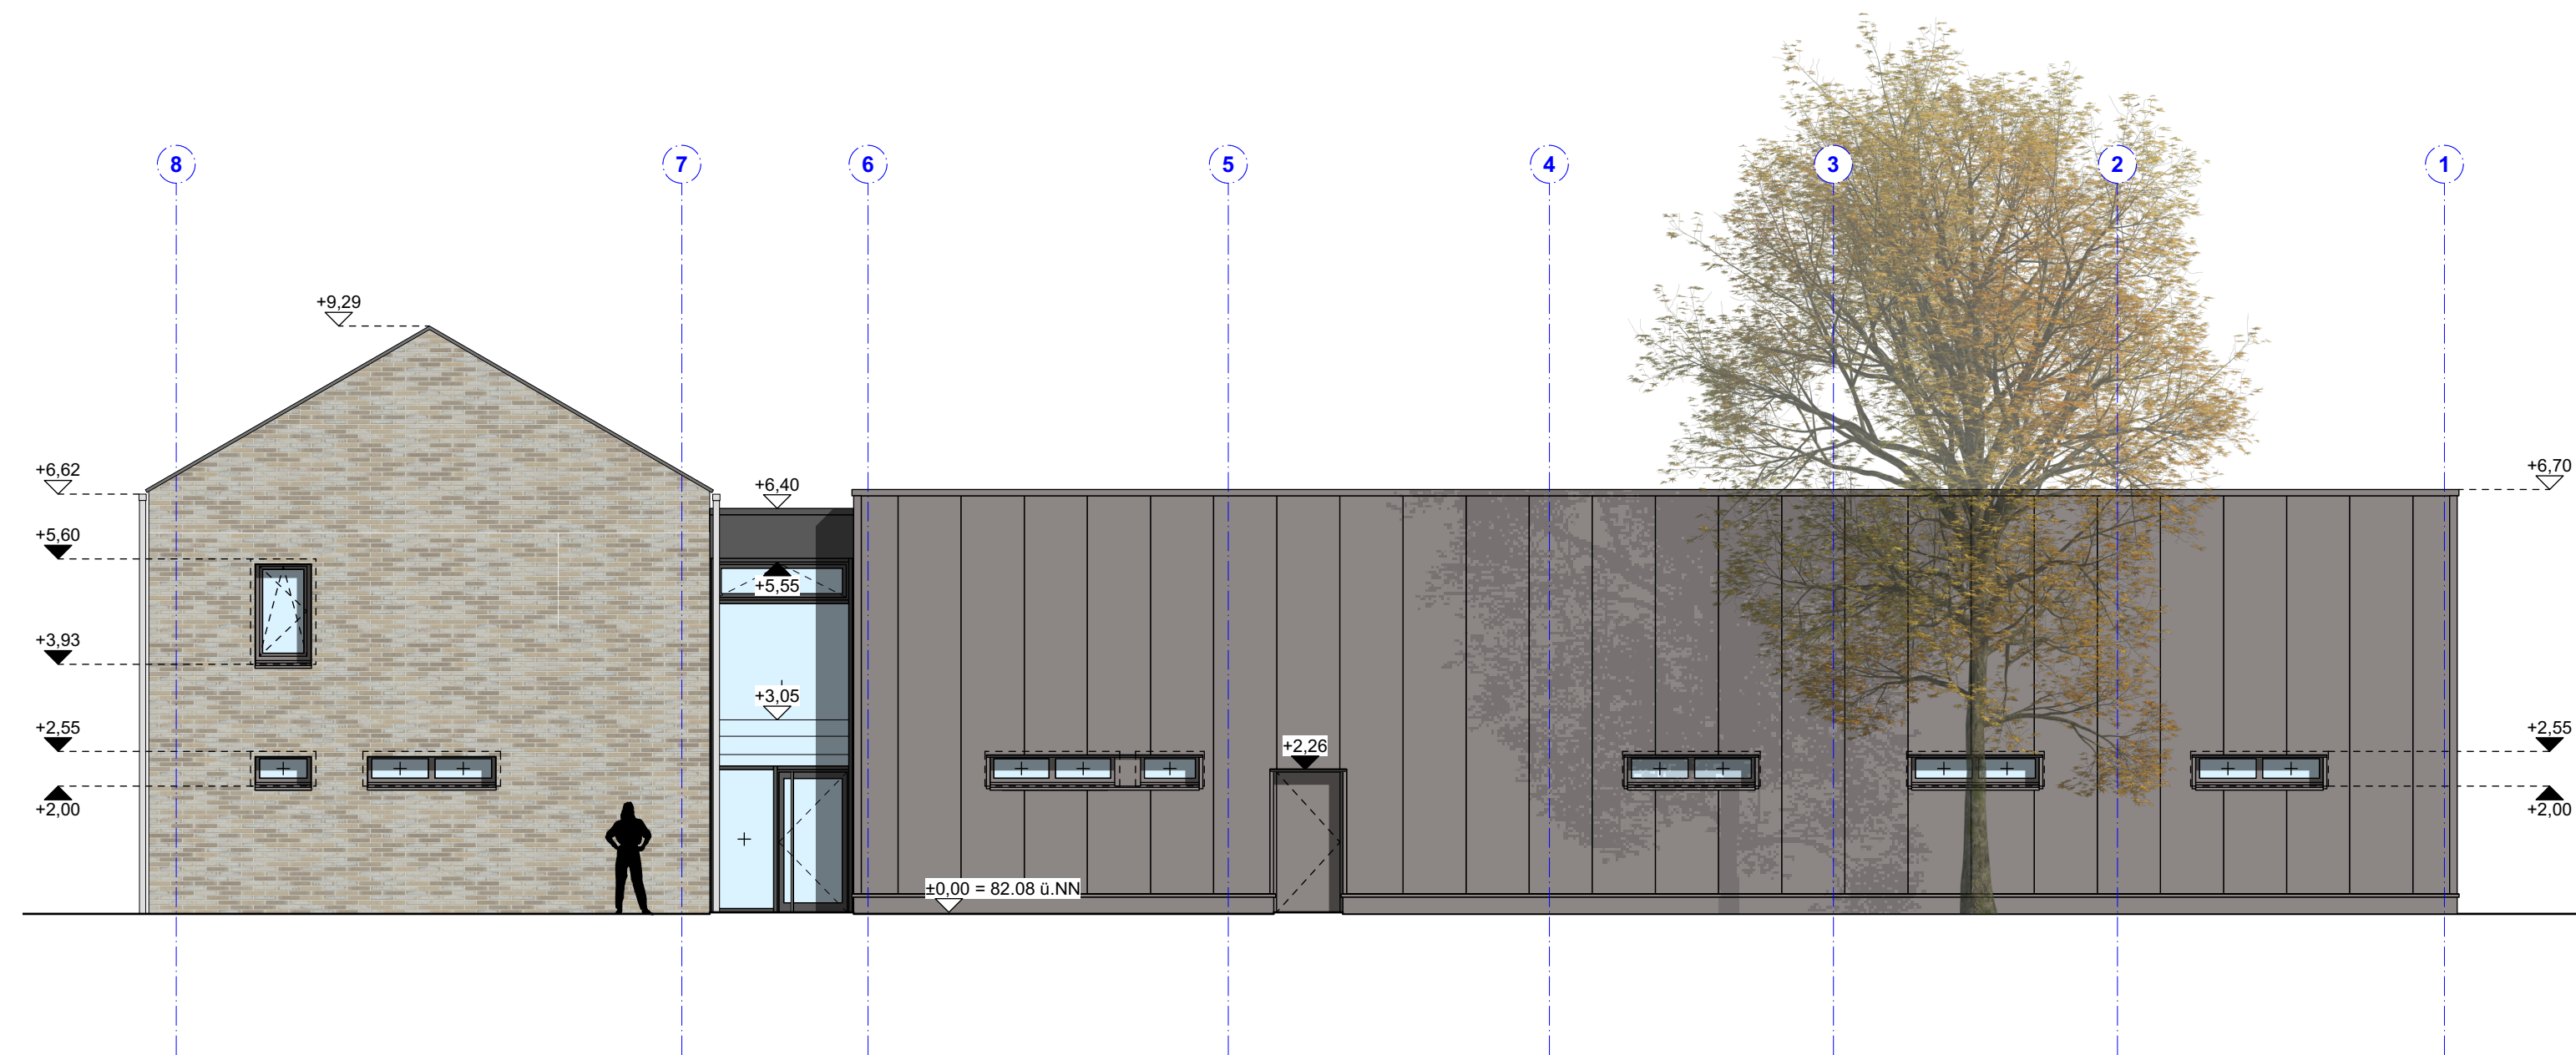

**Ansicht Nord**

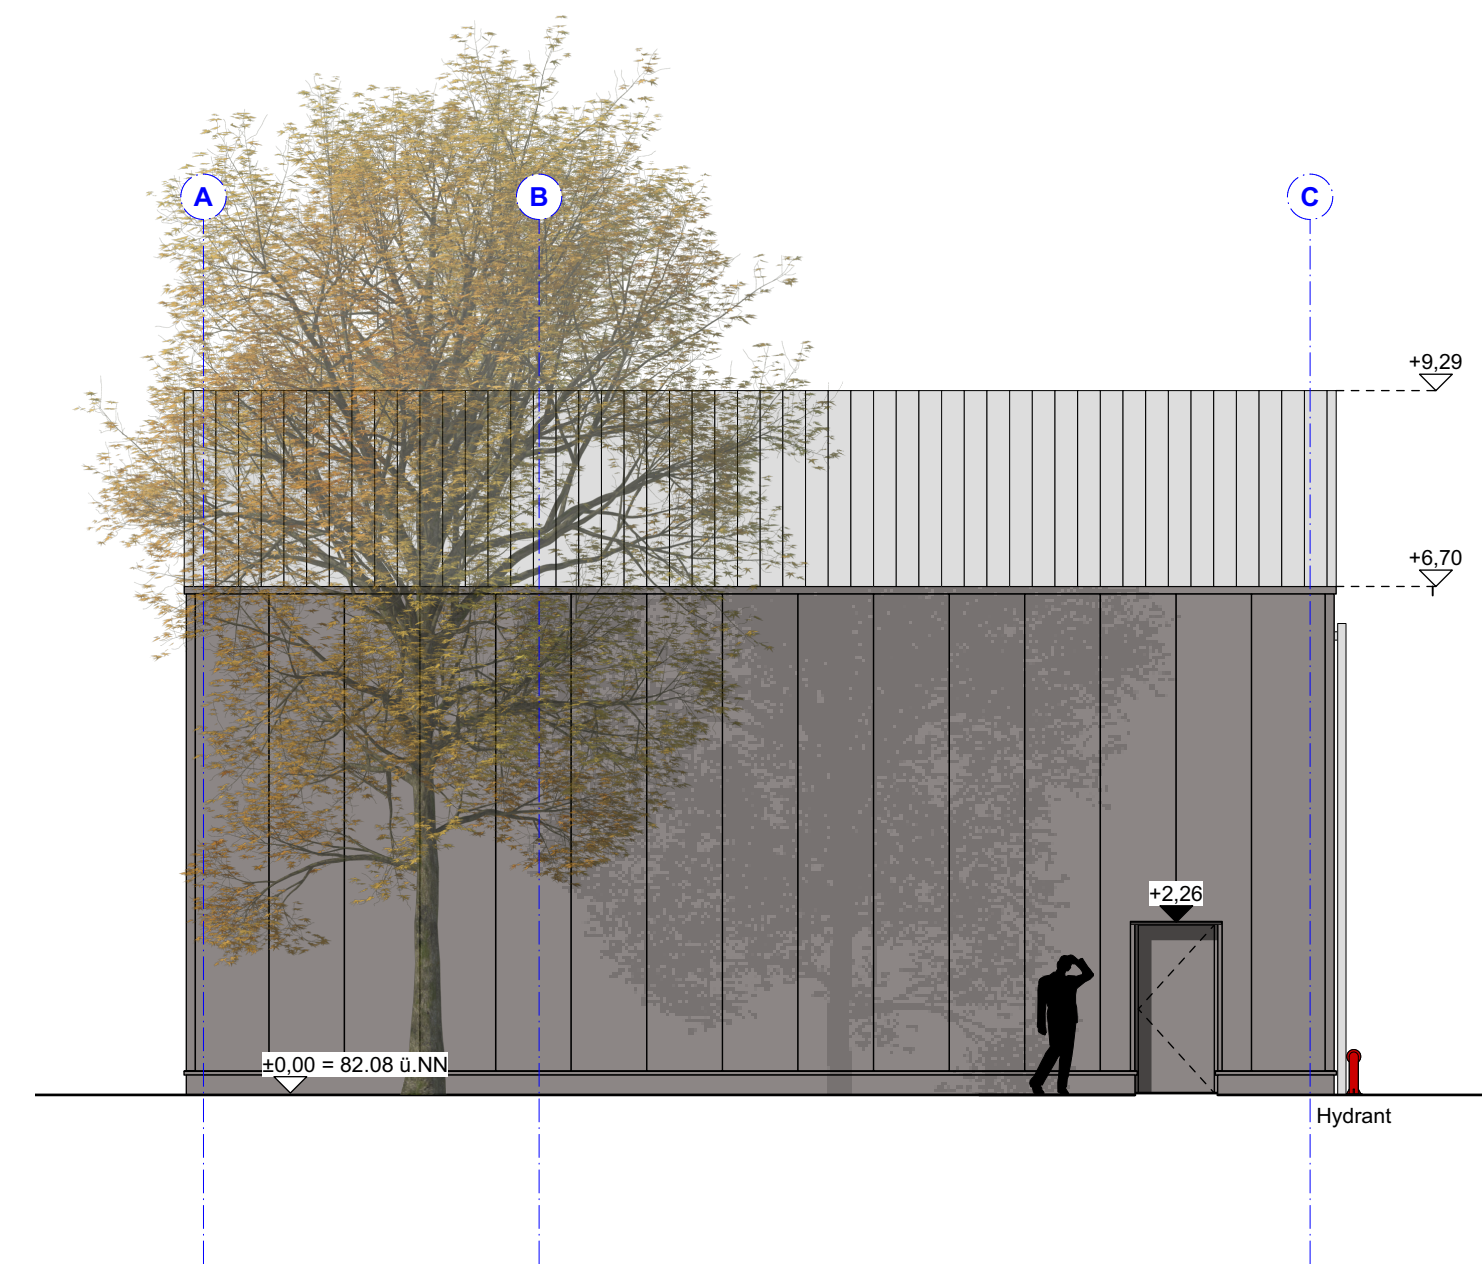

**Ansicht West**

| Index Architektur: |          |      |
|--------------------|----------|------|
|                    |          |      |
|                    |          |      |
| Ind. Datum         | Änderung | gez. |

## VORABZUG

**Bauherr:**

Stadt Melle  
Schürenkamp 16  
49324 Melle

**Architekt:**  
Brüchner-Hüttemann Pasch bhp  
Architekten + Generalplaner GmbH

Niederwall 10  
33602 Bielefeld  
T 0521 - 55 74 74 -0 F -10  
mail@bhp-architekten.de  
www.bhp-architekten.de

|                              |                       |
|------------------------------|-----------------------|
| <b>Ansicht Nord und West</b> |                       |
| Phase:                       | Entwurf               |
| Maßstab:                     | 1:100                 |
| Gez./Gepr.:                  | sr                    |
| Datum:                       | 02.07.2020            |
| Plan-Nr.:                    | <b>E_AT_AN_002_VA</b> |
| Index:                       |                       |
| Datum Index:                 |                       |