


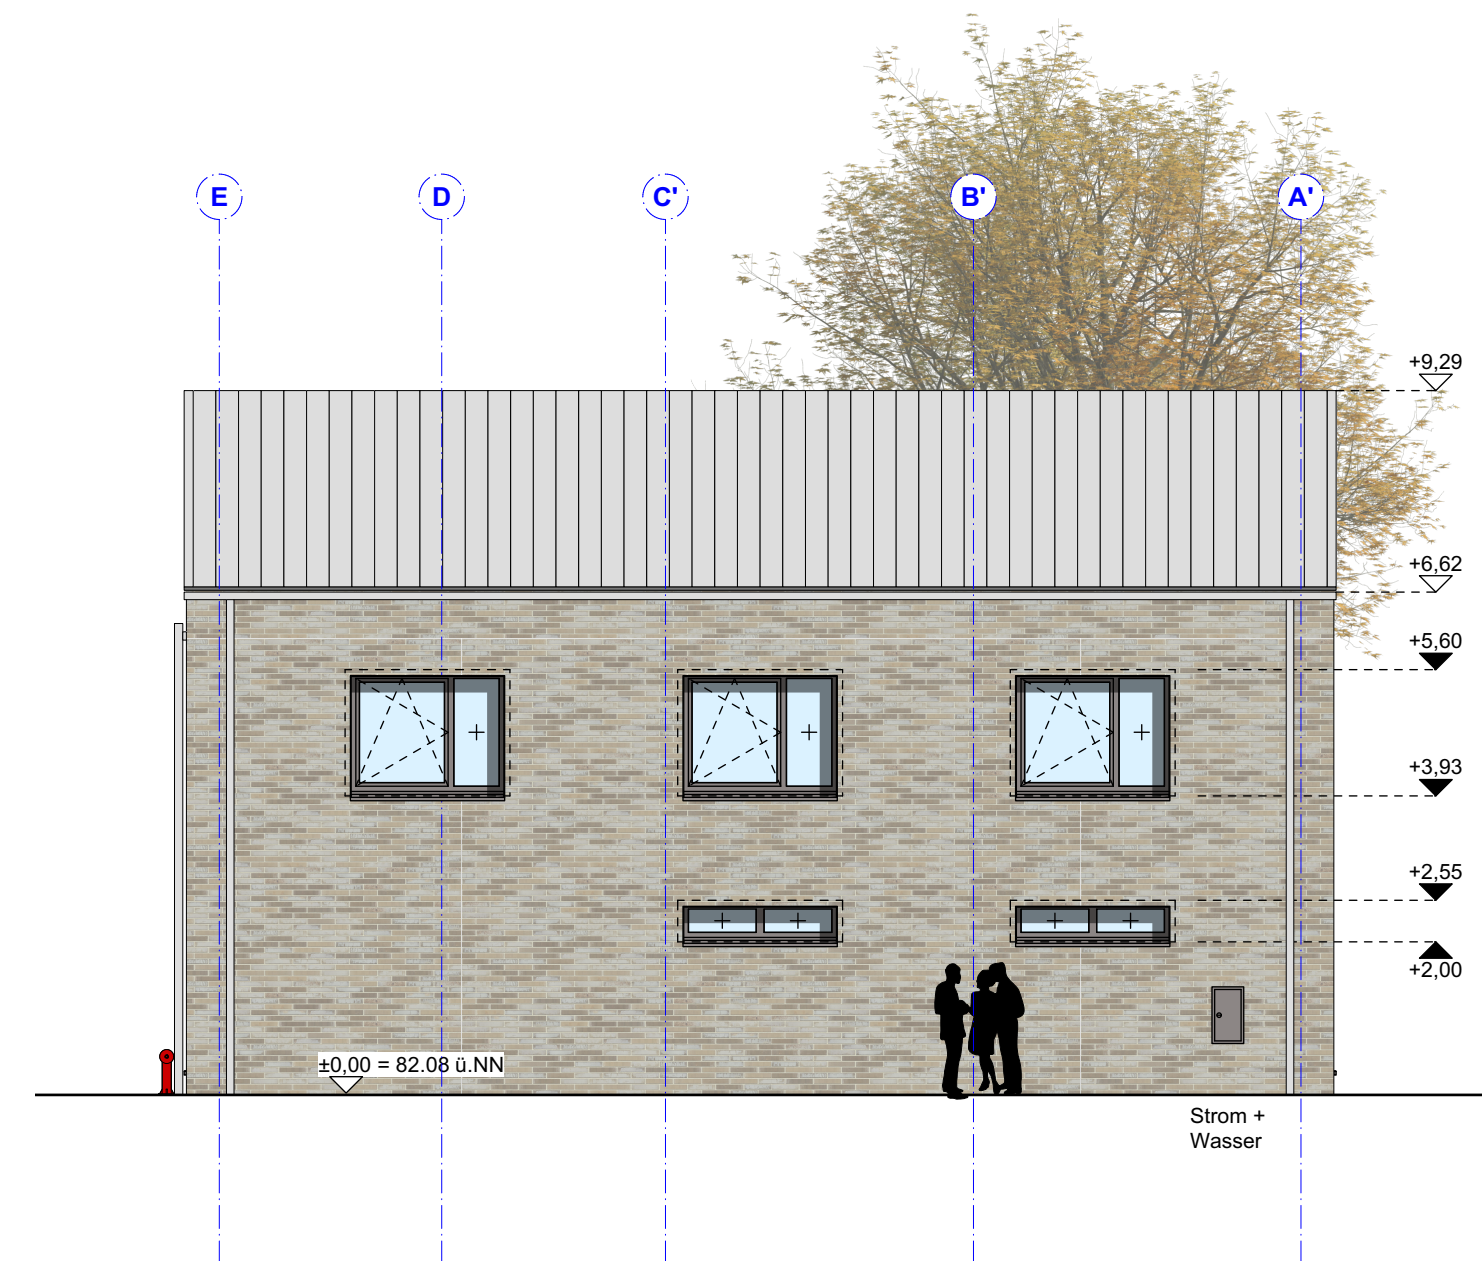

Ansicht Süd



Ansicht Ost

Index Architektur:		
Ind. Datum	Änderung	gez.

VORABZUG

Bauherr:
Stadt Melle
Schürenkamp 16
49324 Melle

Architekt:
Brüchner-Hüttemann Pasch bhp
Architekten + Generalplaner GmbH

Niederwall 10
33602 Bielefeld
T 0521 - 55 74 74 -0 F -10
mail@bhp-architekten.de
www.bhp-architekten.de

Ansicht Süd und Ost

Phase:	Entwurf
--------	---------

Maßstab: 1:100

Gez./Gepr.: sr

Datum: 02.07.2020

Plan-Nr.:	E_AT_AN_001_VA
-----------	----------------

Index:

Datum Index: