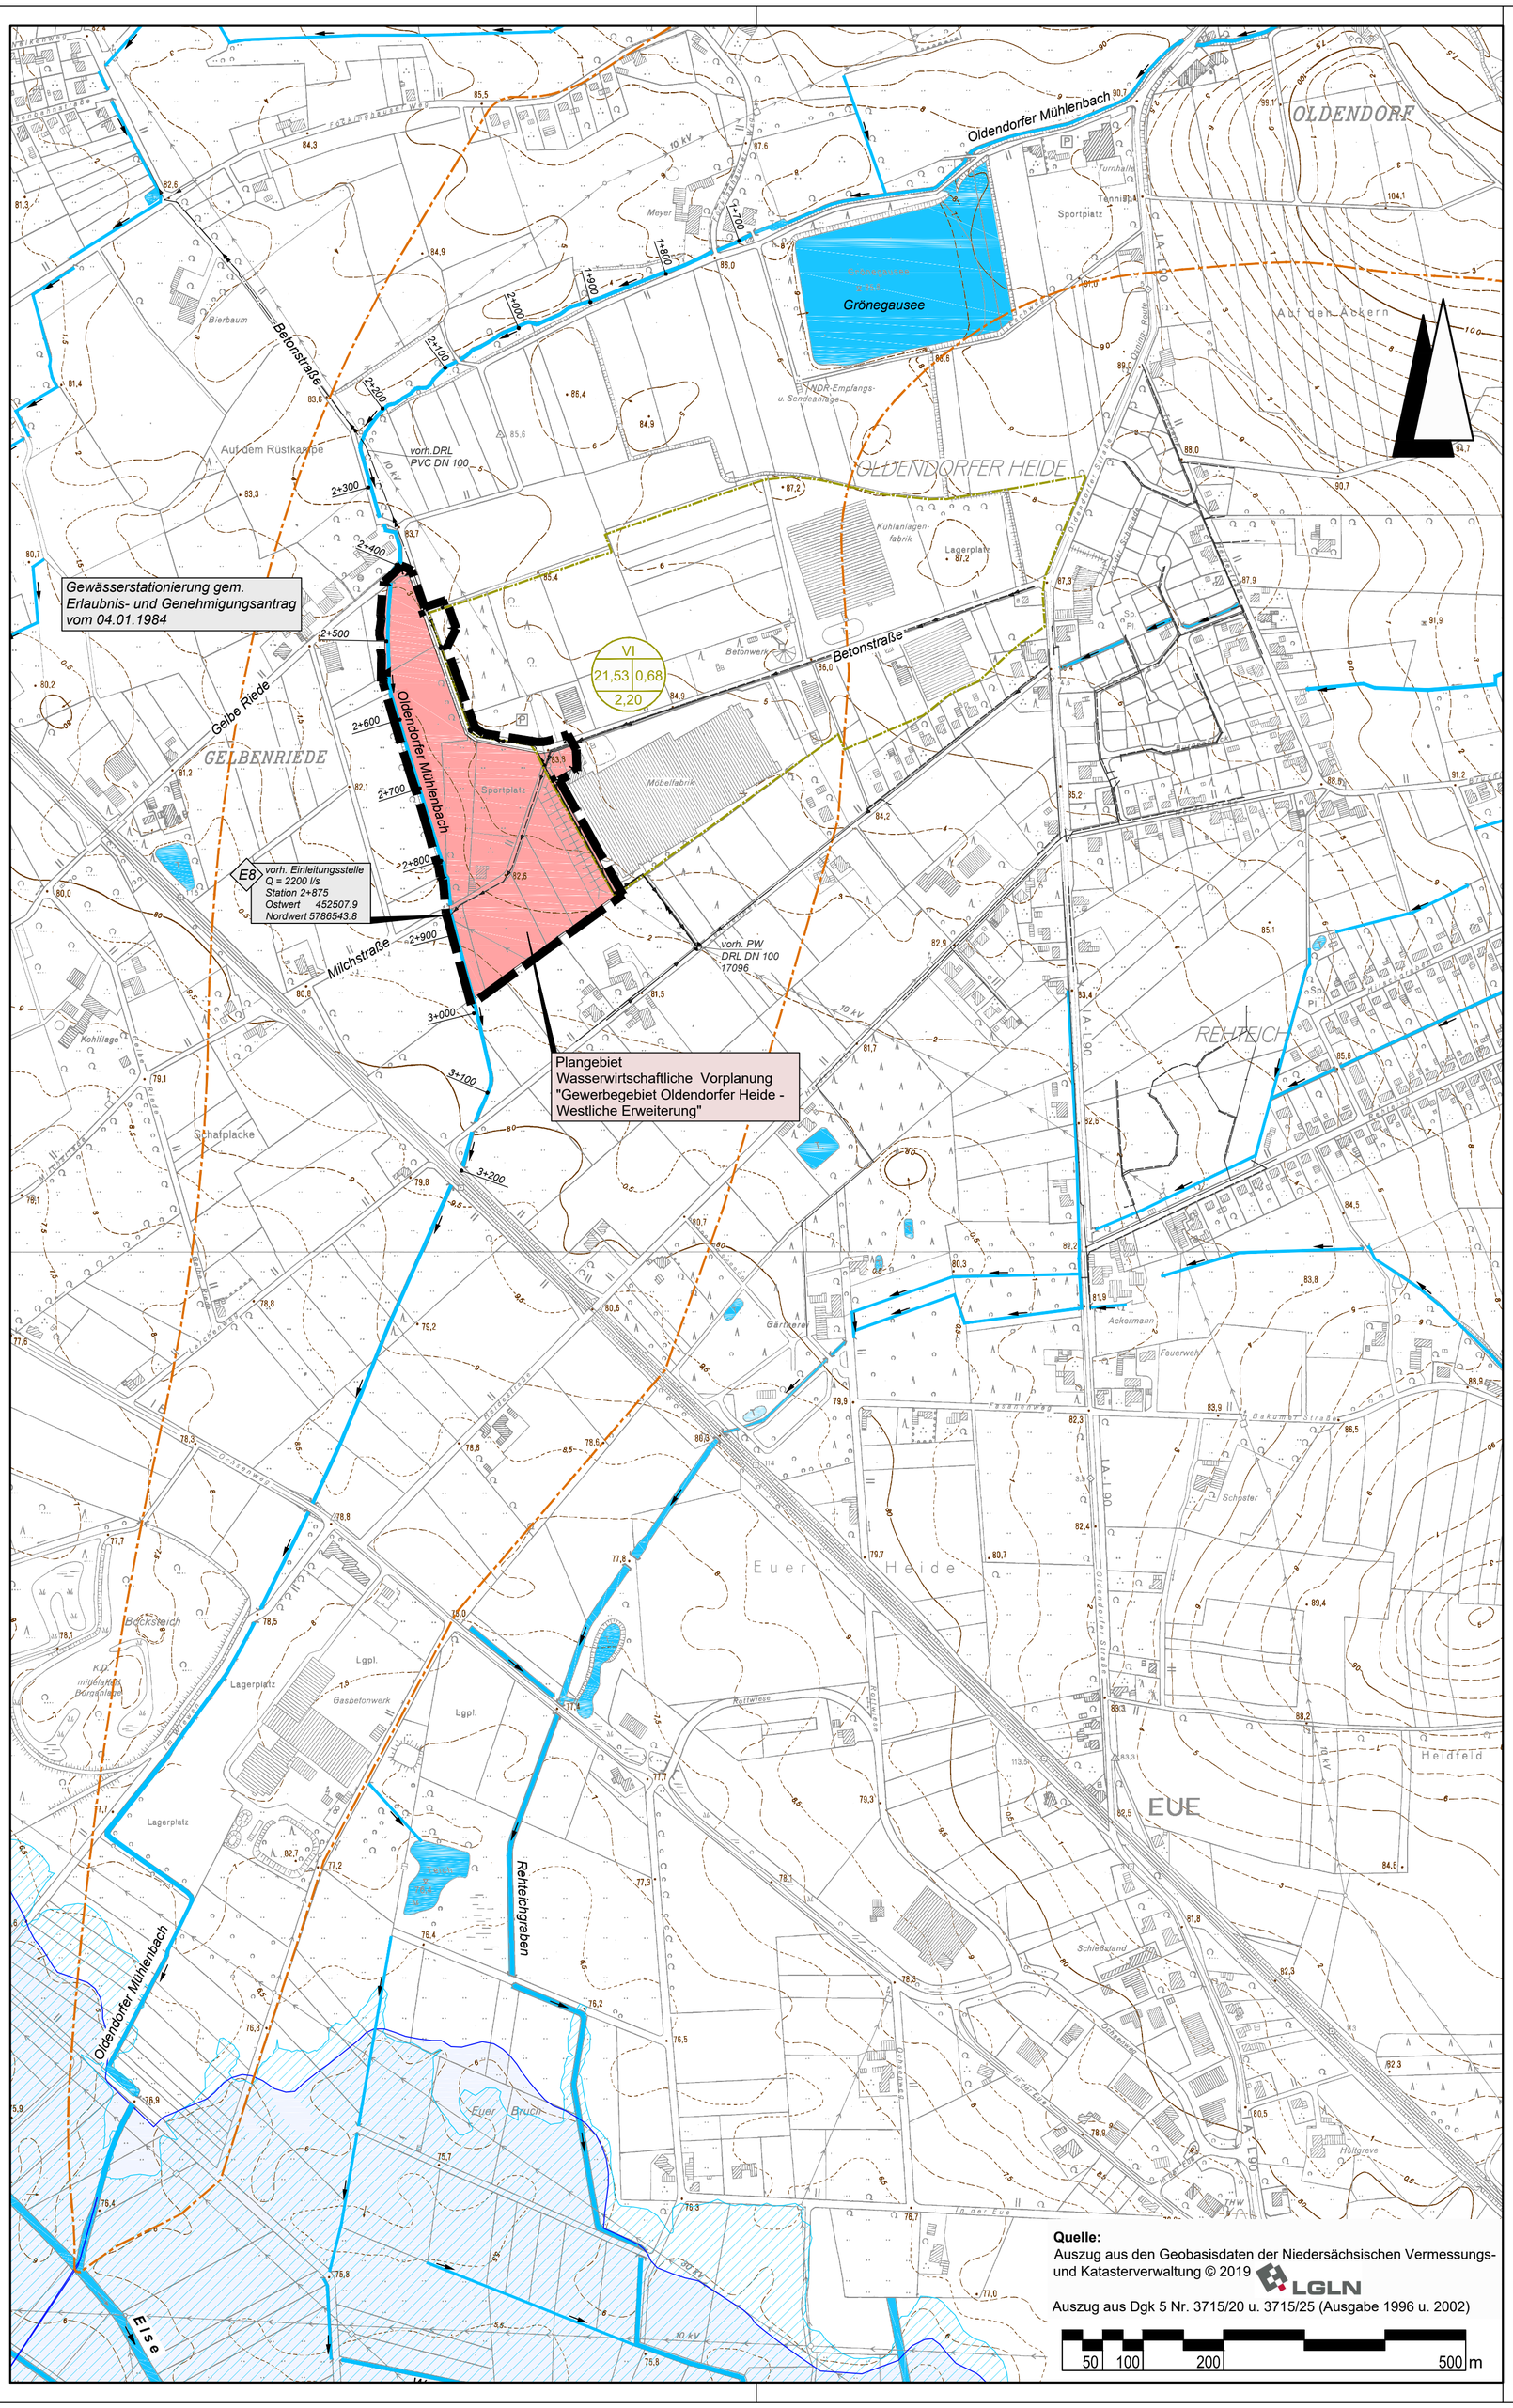



## LEGENDE

- Bebauungsplangrenze
- Verordnungsfläche Überschwemmungsgebiet vom 17.06.2003
  Quelle: Niedersächsischer Landesbetrieb für Wasserwirtschaft, Küsten- und Naturschutz
  www.umwelt.niedersachsen.de
- vorläufig zu sicherndes Überschwemmungsgebiet vom 26.06.2019
  Quelle: Niedersächsischer Landesbetrieb für Wasserwirtschaft, Küsten- und Naturschutz
  www.umwelt.niedersachsen.de
- vorhandener Schmutzwasserkanal
- vorhandener Regenwasserkanal
- vorhandene Abwasserdruckrohrleitung
- Einzugsgebiet Oldendorfer Mühlenbach
  Quelle: www.Umweltkarten-Niedersachsen, Stand 2020-04-08
- Regenwasser Einzugsgebiet gem. Erlaubnis- und Genehmigungsantrag vom 04.01.1984
- vorhandener Vorfluter

Lagebezug: ETRS89 UTM 32N

| Nr. | Art der Änderung | Datum | Zeichen |
|---|---|---|---|
| 3. | | | |
| 2. | | | |
| 1. | | | |

Entwurfsbearbeitung:
IPW INGENIEURPLANUNG GmbH & Co.KG
Marie-Curie-Str.4a • 49134 Wallenhorst
Tel.05407/880-0 • Fax05407/880-88

| | Datum | Zeichen |
|---|---|---|
| bearbeitet | 2020-08 | Dr |
| gezeichnet | 2020-08 | Zw/Si |
| geprüft | 2020-08 | St |
| freigegeben | 2020-08 | St |

Wallenhorst, 2020-08-12

Pfad: H:\MELLE\217204\PLAENE\WA\U3_wa-uelp02.dwg(uelp) - (V3-1-0)

Melle® Die Stadt.

# B - Plan "Gewerbegebiet Oldendorfer Heide - Westliche Erweiterung"

## Oberflächenentwässerung und Schmutzwasserentsorgung
## Wasserwirtschaftliche Vorplanung

| Übersichtslageplan | Maßstab 1 : 5.000 | Unterlage : 3<br>Blatt Nr. : 1/1 |
|---|---|---|
| Aufgestellt: | Genehmigt: | |

Plotdatum: 2020-08-11 Speicherdatum: 2020-08-11