


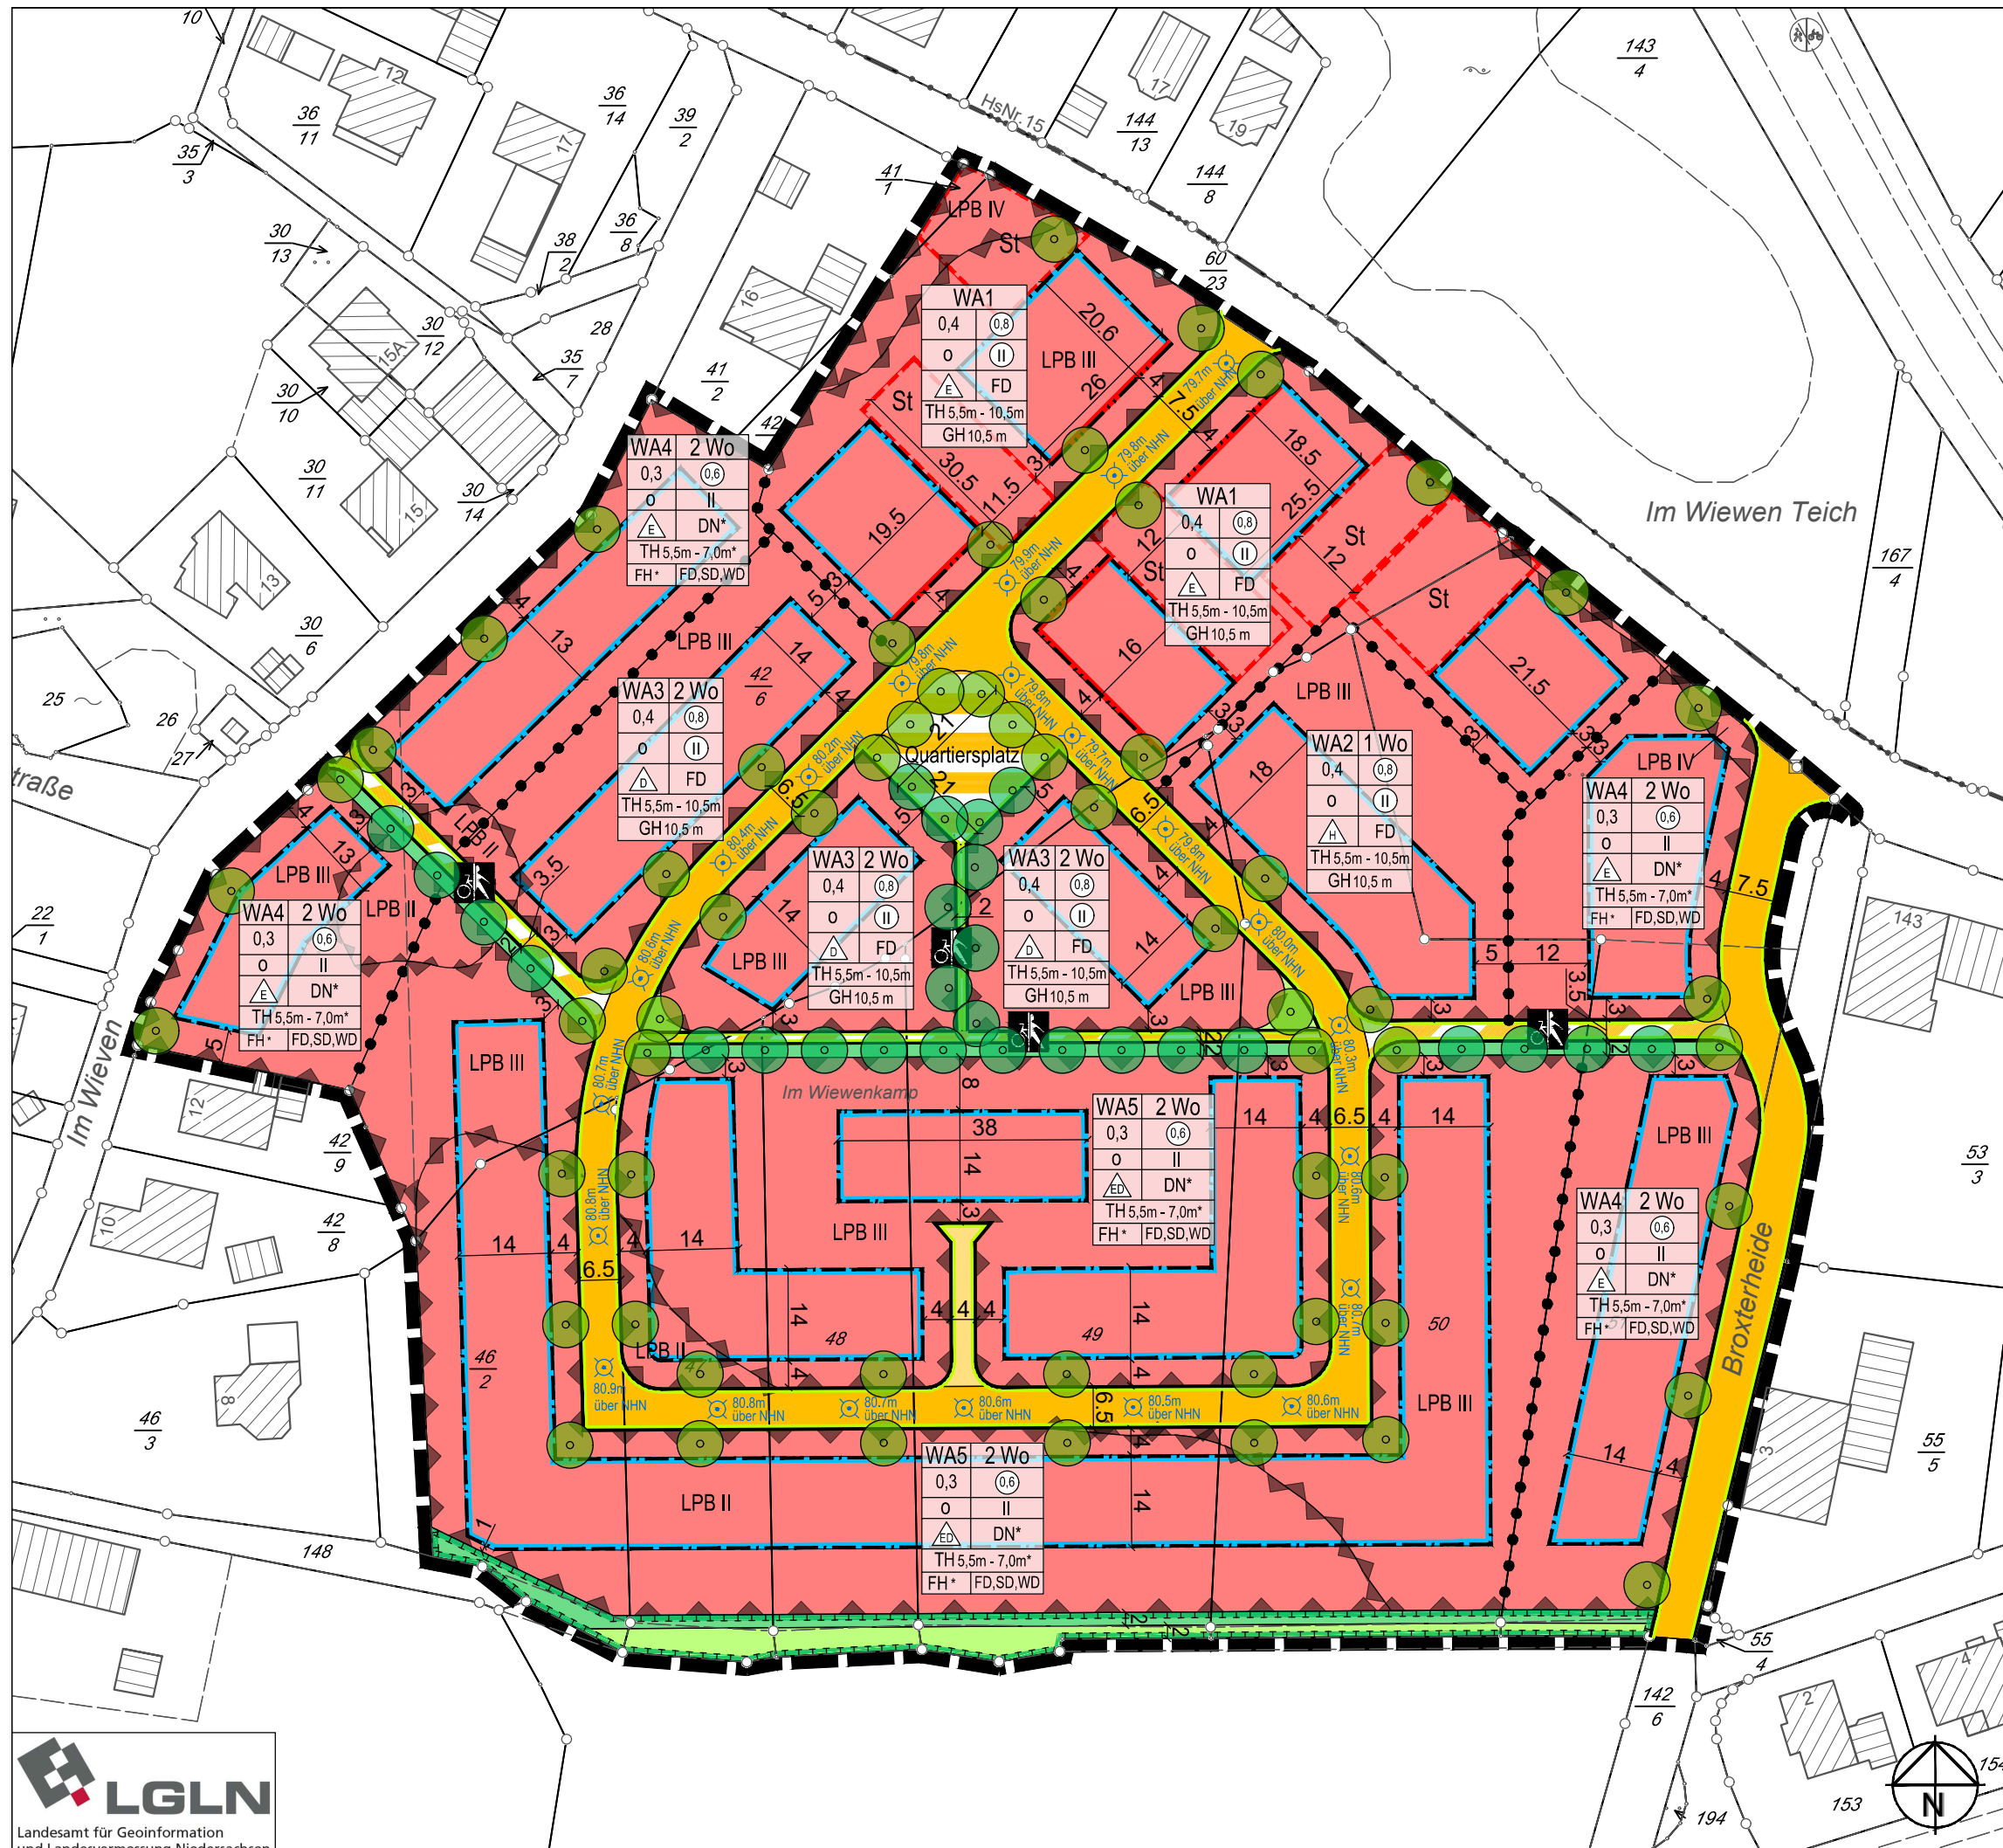

Stadt Melle

Landkreis Osnabrück
OT Gesmold

Bebauungsplan "Im Wievenkamp"

- öffentliche Auslegung -

bearb.: Lh/KH geprüft: ...
Maßstab: (DIN A3) 1:1000
Projekt-Nr.: 909.019
Osnabrück, den 12.10.2020

**Ingenieurbüro
Hans Tovar & Partner**
Beratende Ingenieure GbR

Weißer Breite 3
49084 Osnabrück
Tel. 0541 94003-0
Fax 0541 94003-50
www.ibtweb.de