






Grundriss
M 1:100

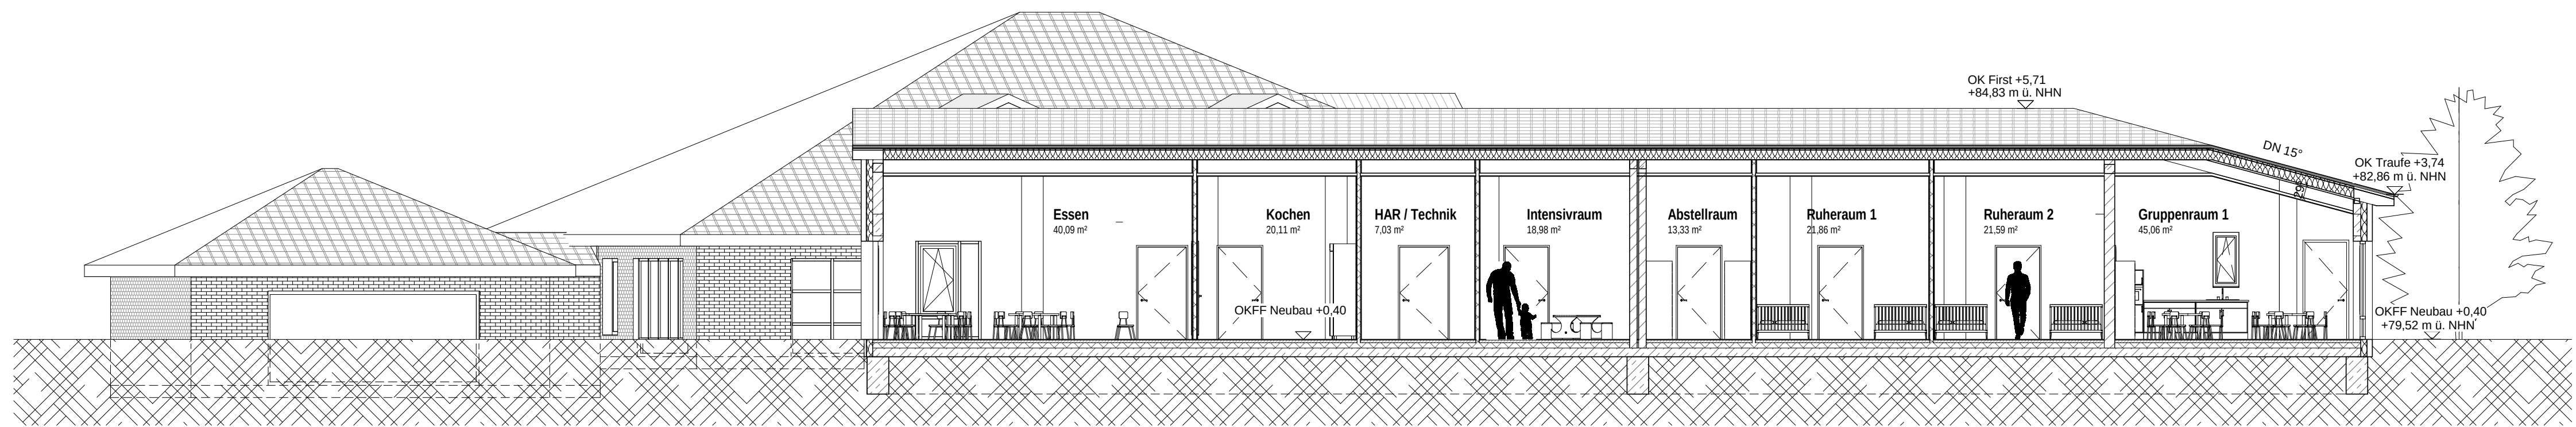


Längsschnitt
M 1:100

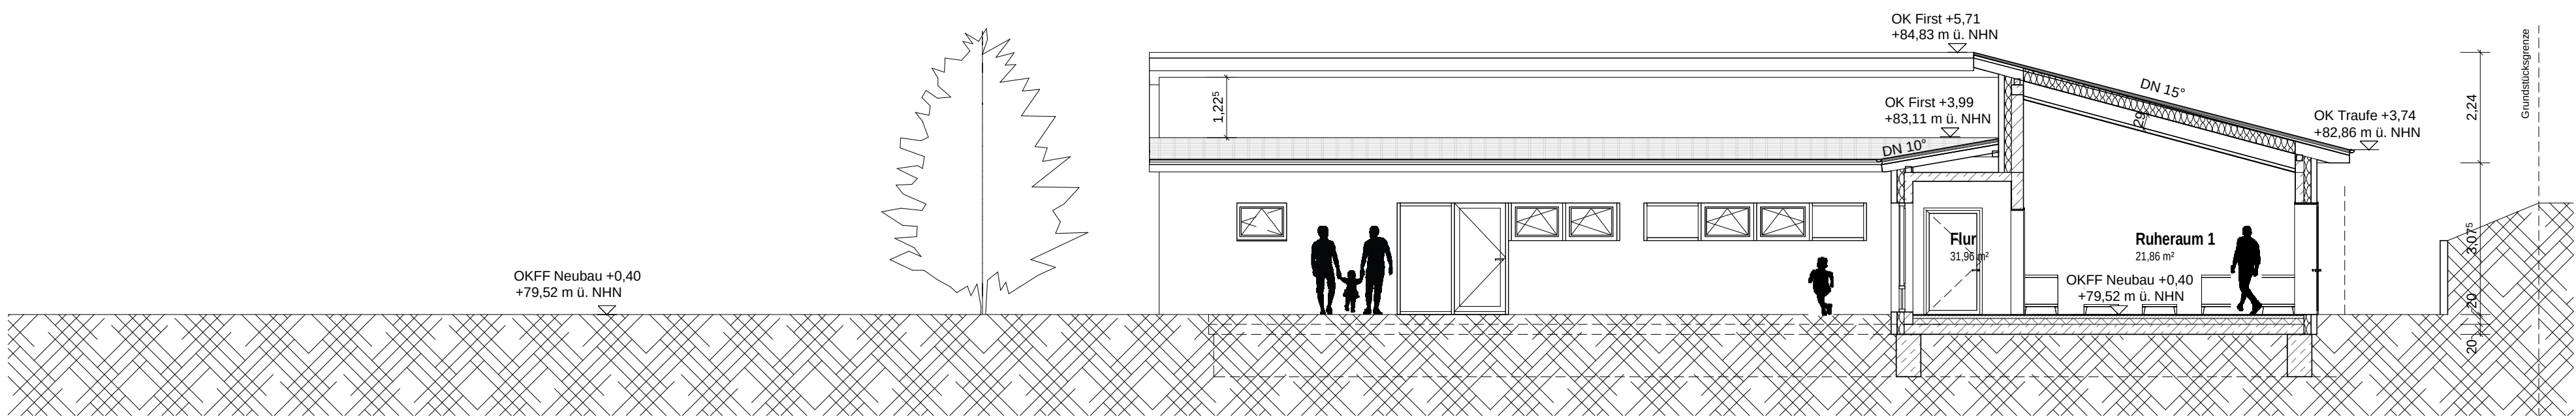


Querschnitt
M 1:100

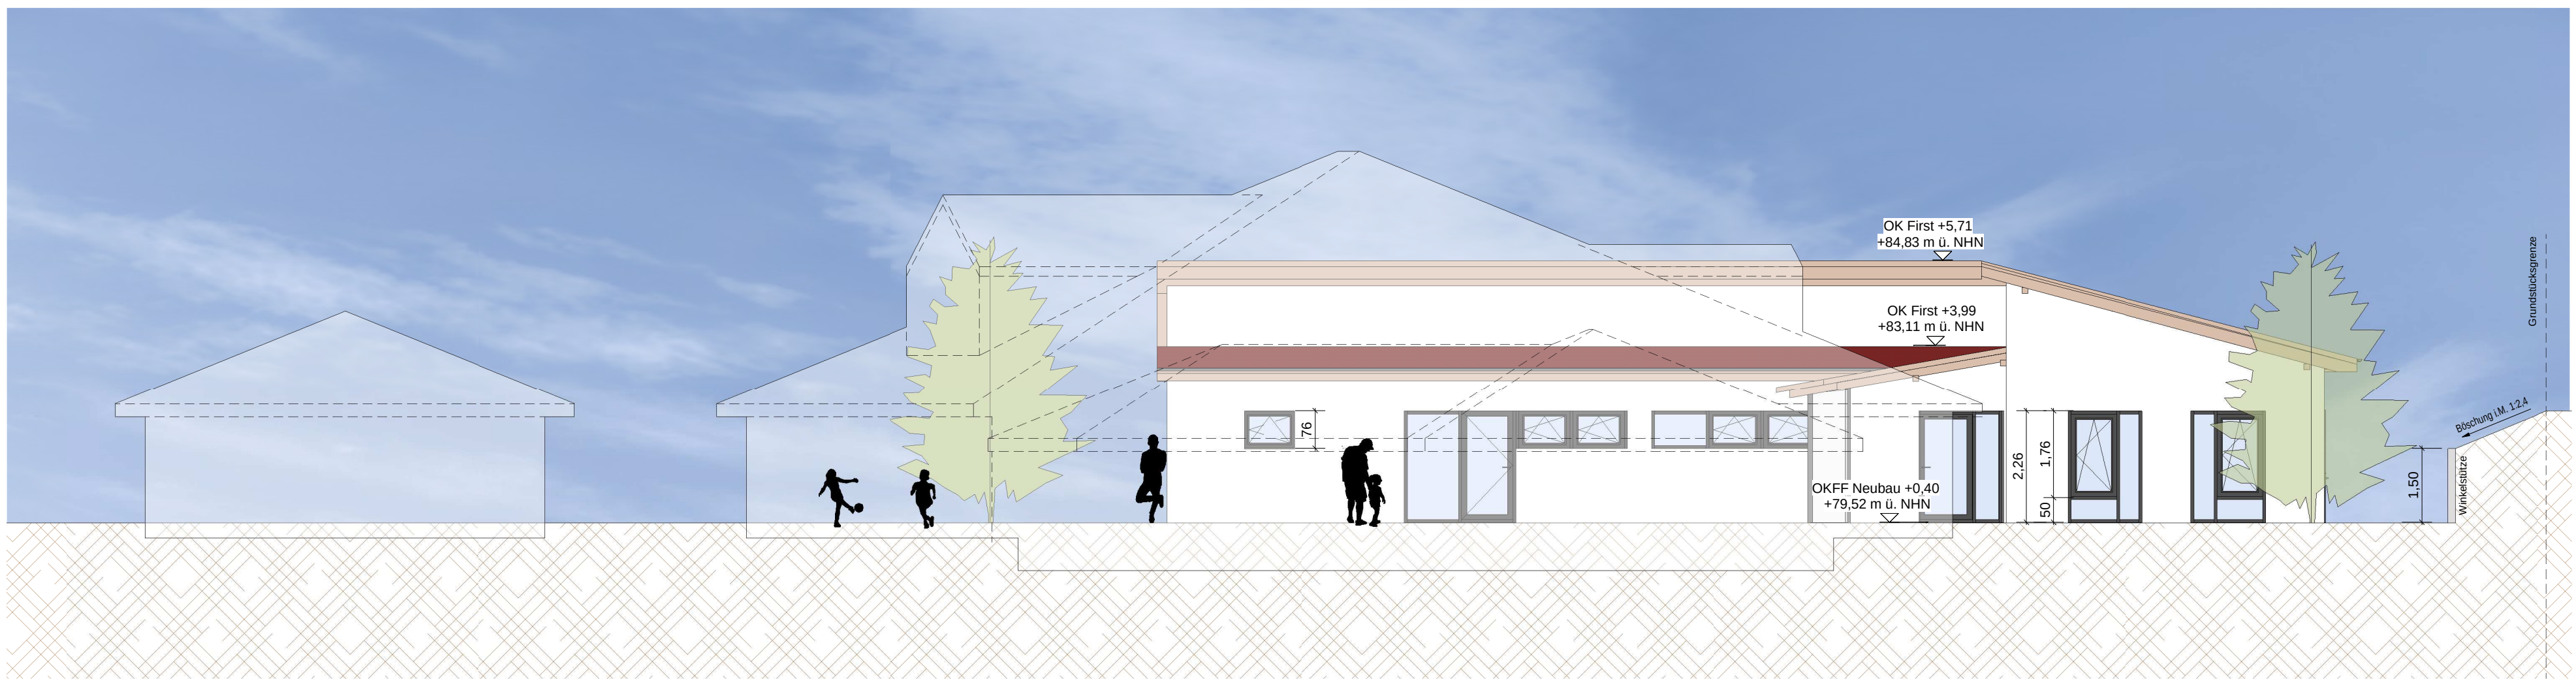

Ansicht von Norden
M 1:100

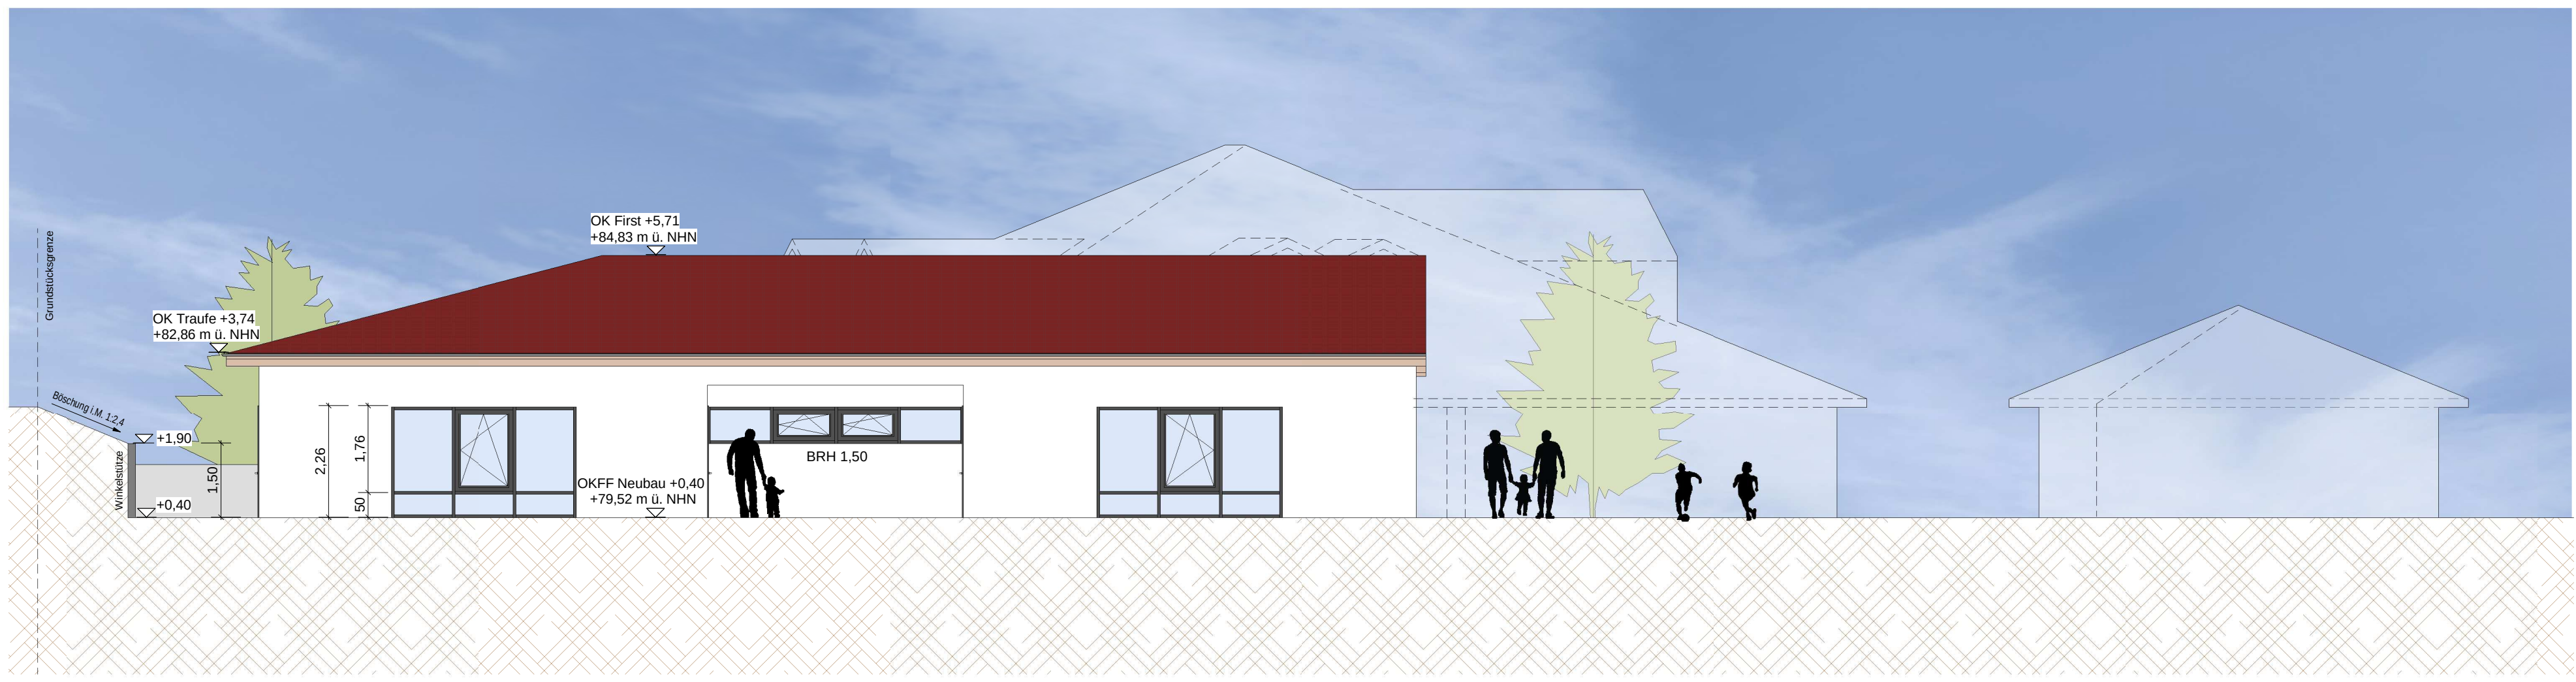


Ansicht von Süden
M 1:100

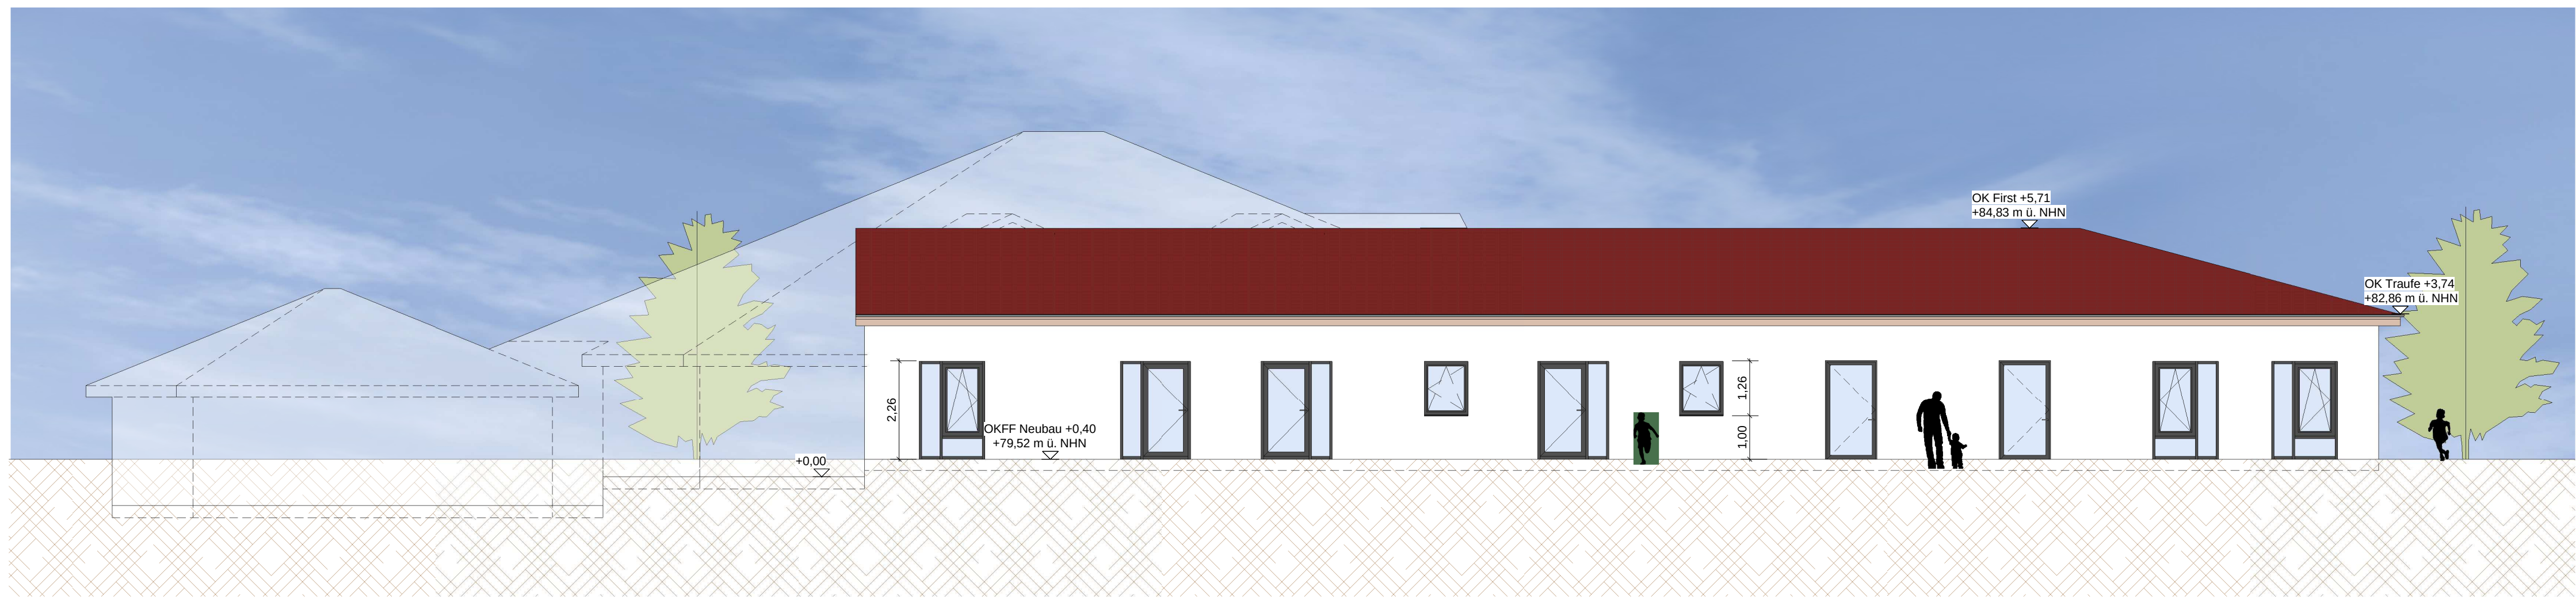

Ansicht von Westen
M 1:100



Ansicht von Osten
M 1:100

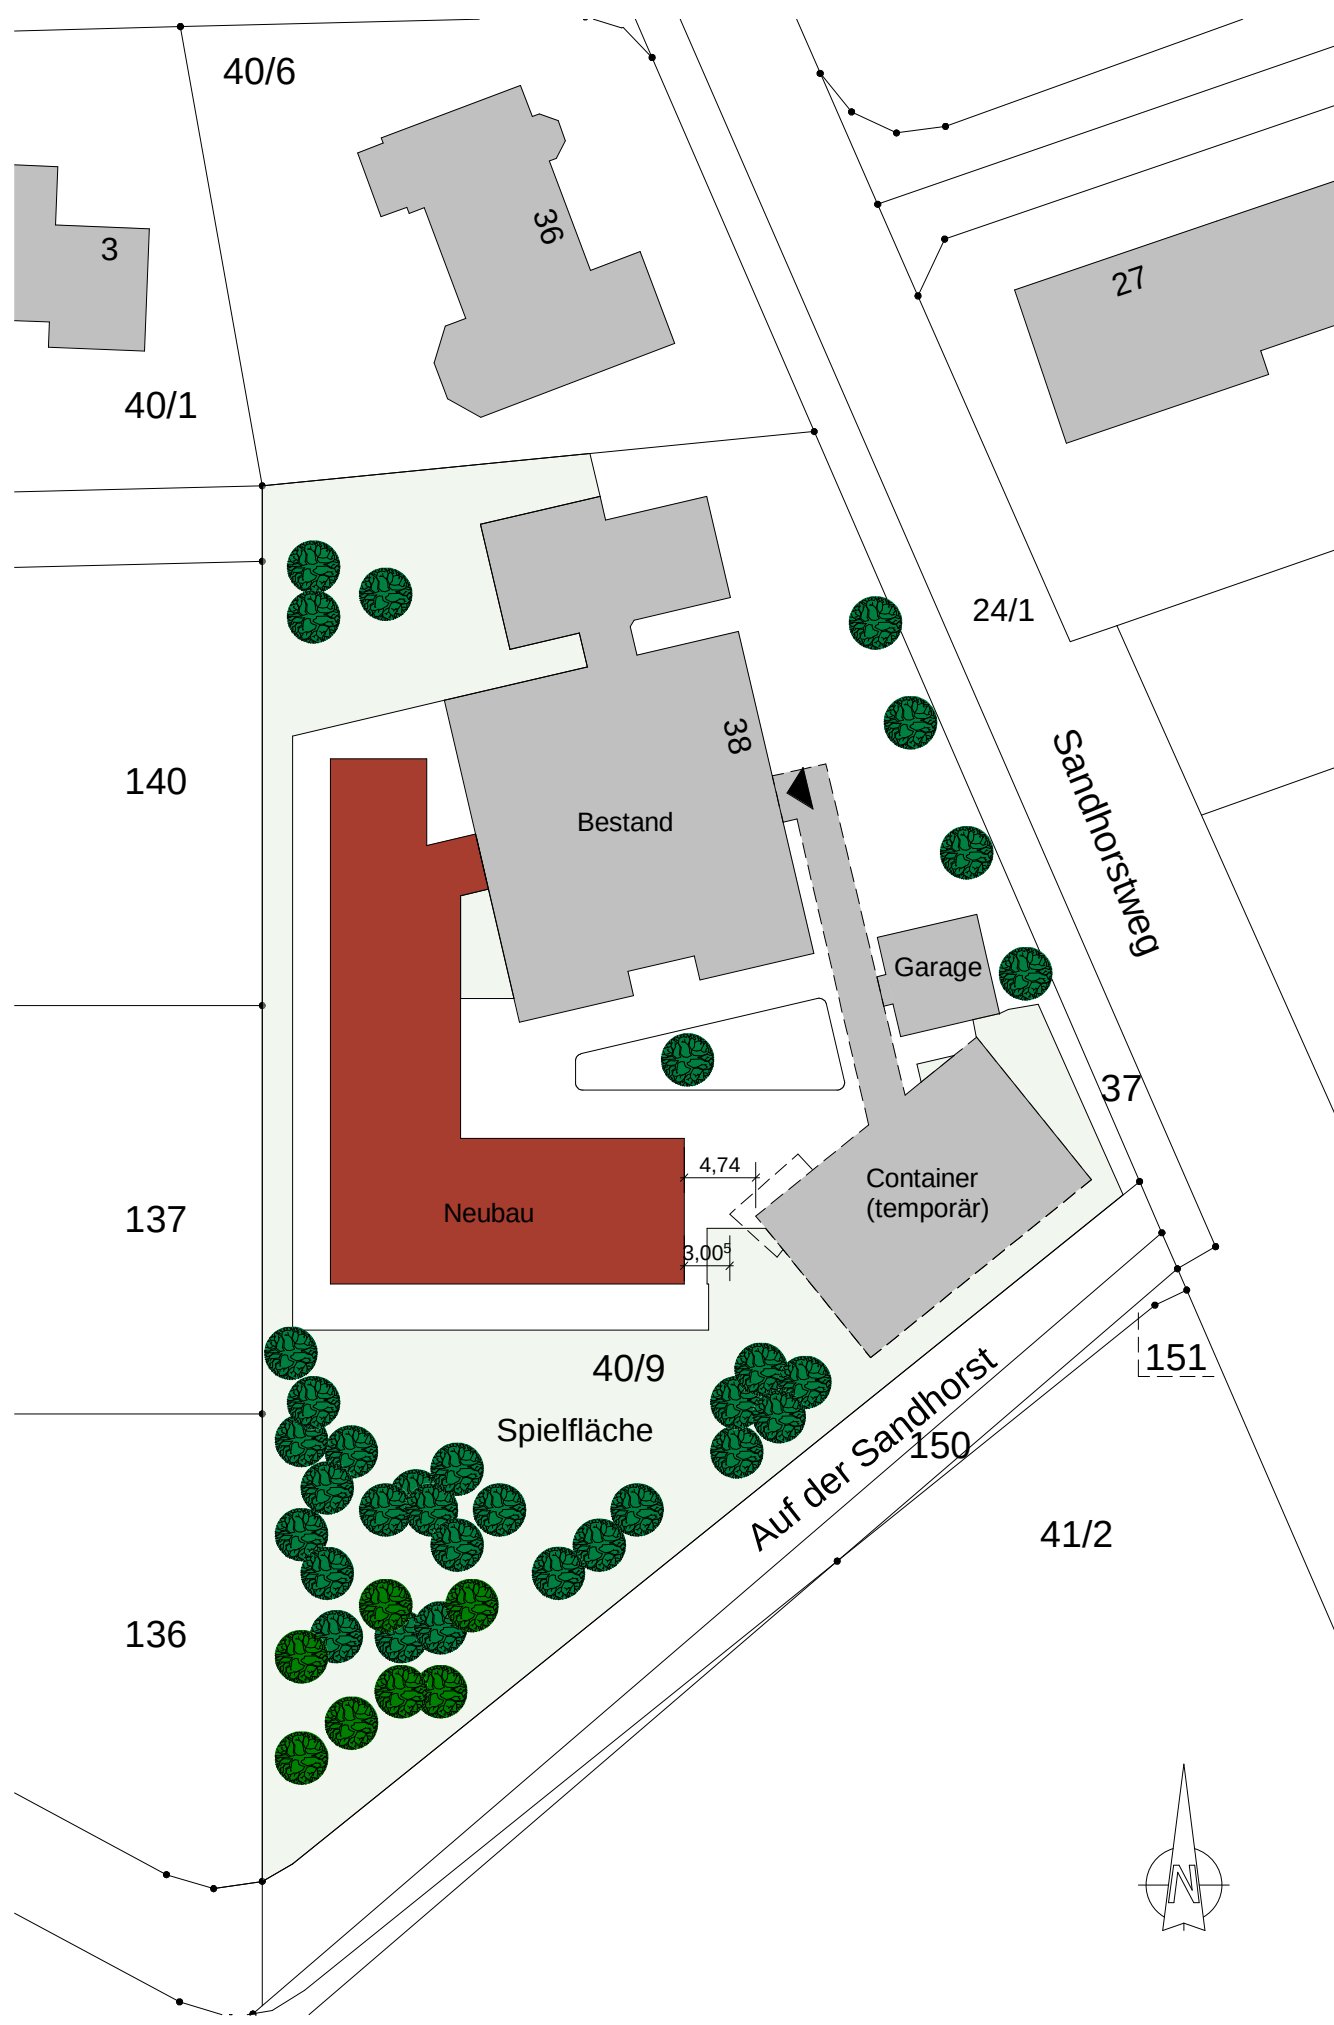

ÄNDERUNGSVERLAUF				
Index	Inhalt / Änderung	Bearb.	Dez.	Datum
01	Entwurfsplanung angepasst	FG	Kni	05.11.2020
02	Entwurfsplanung erstellt	FG	Kni	02.11.2020

PROJEKT

Erweiterung des St.Lukas Kindergarten
in Bruchmühlen

Sandhorstweg 38
49328 Melle-Bruchmühlen

Melle[®]
Die Stadt.

LAGE	
Gemeinde:	Melle
Flur:	10
Gemarkung:	Bennien
Flurstück:	40/9

PLAN	
Phase:	Entwurfsplanung
Geometrie:	Architektur
Bauart/ Abschnitt/ Planinhalt:	Grundriss, Ansichten, Schnitte
Code:	50276_EP_1.1_ARC_SN_01
Plan-Nr.:	1.1
Planart:	Gesamt
Maßstab:	
Index:	01

VERANTWORTLICHKEITEN	
Nutzer/Muster/AG:	Bauherr/Stadt Melle
Nutzer - Stadt, 05.11.2020	Stadtrat Melle
Fachplaner:	Entwurf/Entwerfer: Böckermann-Fritze plan4building GmbH Dissestraße 11 31135 Enger
Enger, 05.11.2020	

GEMEINSCHAFTLICHE VERANTWORTLICHKEITEN	
plan4building GmbH	Böckermann-Fritze plan4building GmbH Dissestraße 11 31135 Enger
Ihr Projektplaner:	Friedrich Glatzel B.A. architect
Plan-Nr.:	50276