

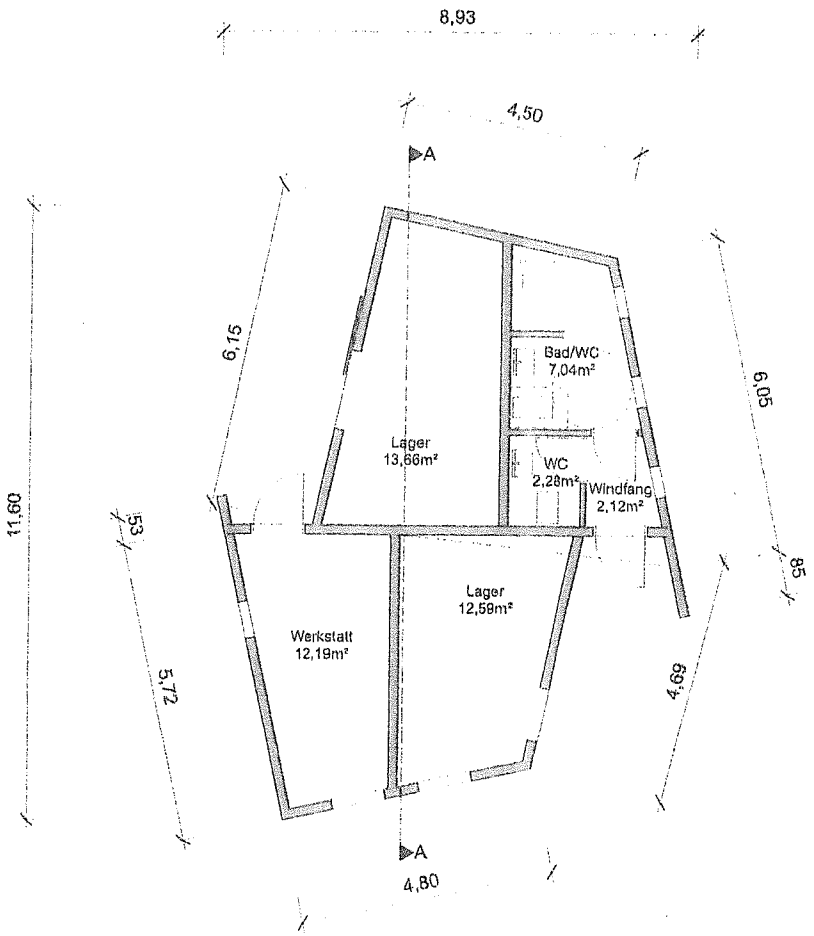



Grundriss

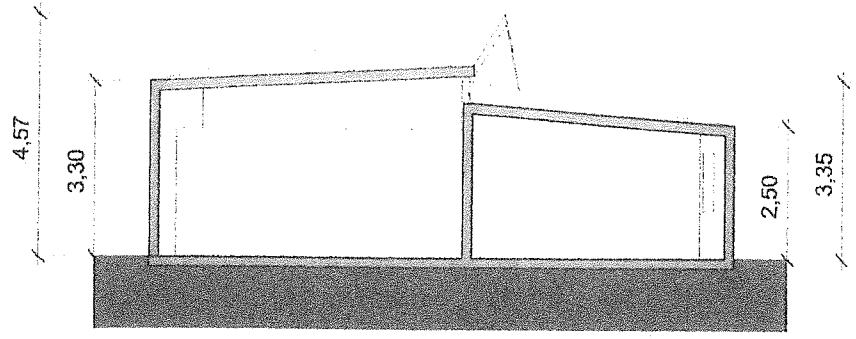


Schnitt A-A

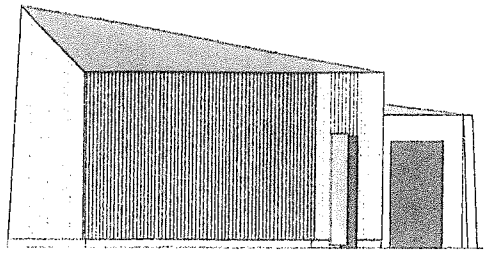


Ansicht Nordost

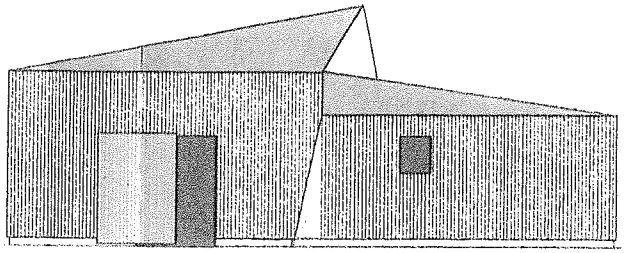

Ansicht Nordwest

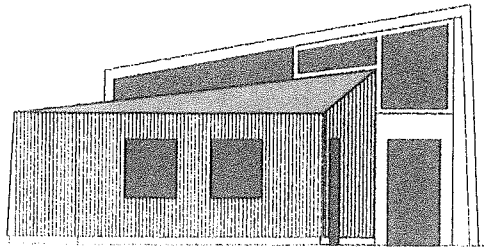

Ansicht Südwest

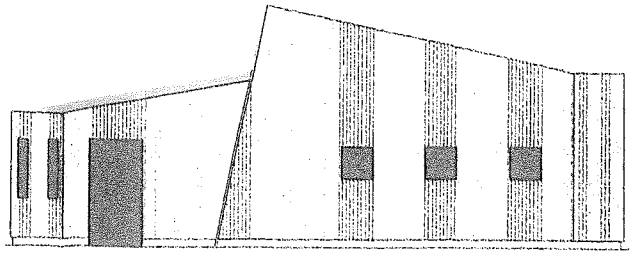

Ansicht Südost

0203/2020/1

12. AUG. 2020

BV Erneuerung eines Lagergebäudes mit Dusche und WC

BAUORT Borgholzhausener Str. 75
49324 Melle

BAUHERR Wilde Rose e.V.
Borgholzahausener Str. 75
49324 Melle

PLAN **Grundris, Schnitt, Ansichten**

INDEX

INFO	DATUM	BLATT-GRÖSSE	MASSSTAB
	27.05.2020	DIN A3	1:500


ARCHITEKT

BEC HO HO

Architektur und Stadtplanung
PartG mbB

Johannisstraße 21
33611 Bielefeld
fon 0521 400 77 11
fax 0521 400 77 70
info@bhh-architektur.de
www.bhh-architektur.de

Dipl. Ing. Klaus Beck
beck@bhh-architektur.de

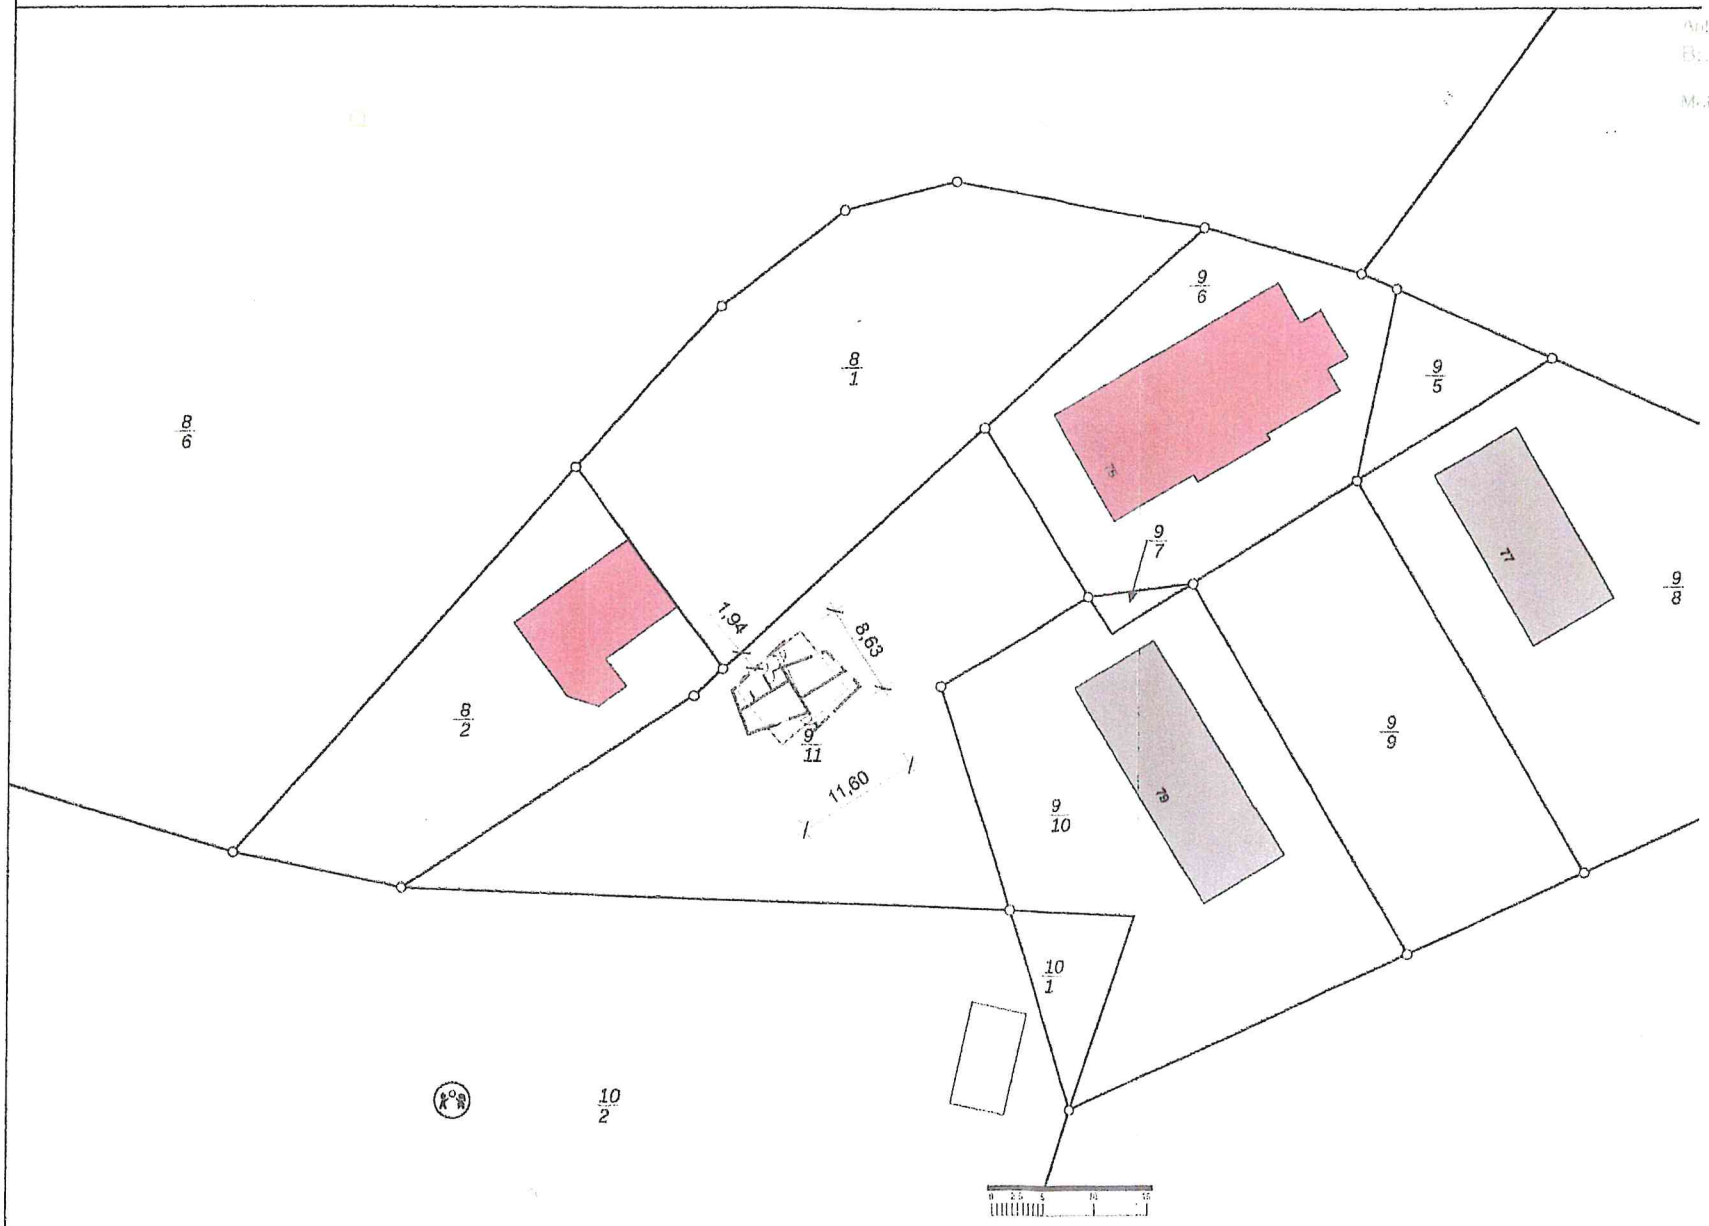

0203 / 2020 / L1

24. AUG. 2020

BV Erneuerung eines Lagergebäudes mit Dusche und WC

BAUORT Borgholzhausener Str. 75
49324 Melle

BAUHERR Wilde Rose e.V.
Borgholzahausener Str. 75
49324 Melle

PLAN **Lageplan**

INDEX

INFO	DATUM	BLATT-GRÖSSE	MASSSTAB
	03.06.2020	DIN A3	1:500

ARCHITEKT
BEC HO HÖ
Architektur und Stadtplanung
PartG mbB

Johannisstraße 21
33611 Bielefeld
fon 0521 400 77 11
fax 0521 400 77 70
info@bhh-architektur.de
www.bhh-architektur.de


Dipl. Ing. Klaus Beck
beck@bhh-architektur.de

Vermessungs- und Katasterverwaltung Niedersachsen

Gemeinde: Melle, Stadt
Gemarkung: Handarpe-Melle
Flur: 2 Flurstück: 9 / 11

Liegenschaftsgrafik 1:500

Erstellt am: 26.05.2020

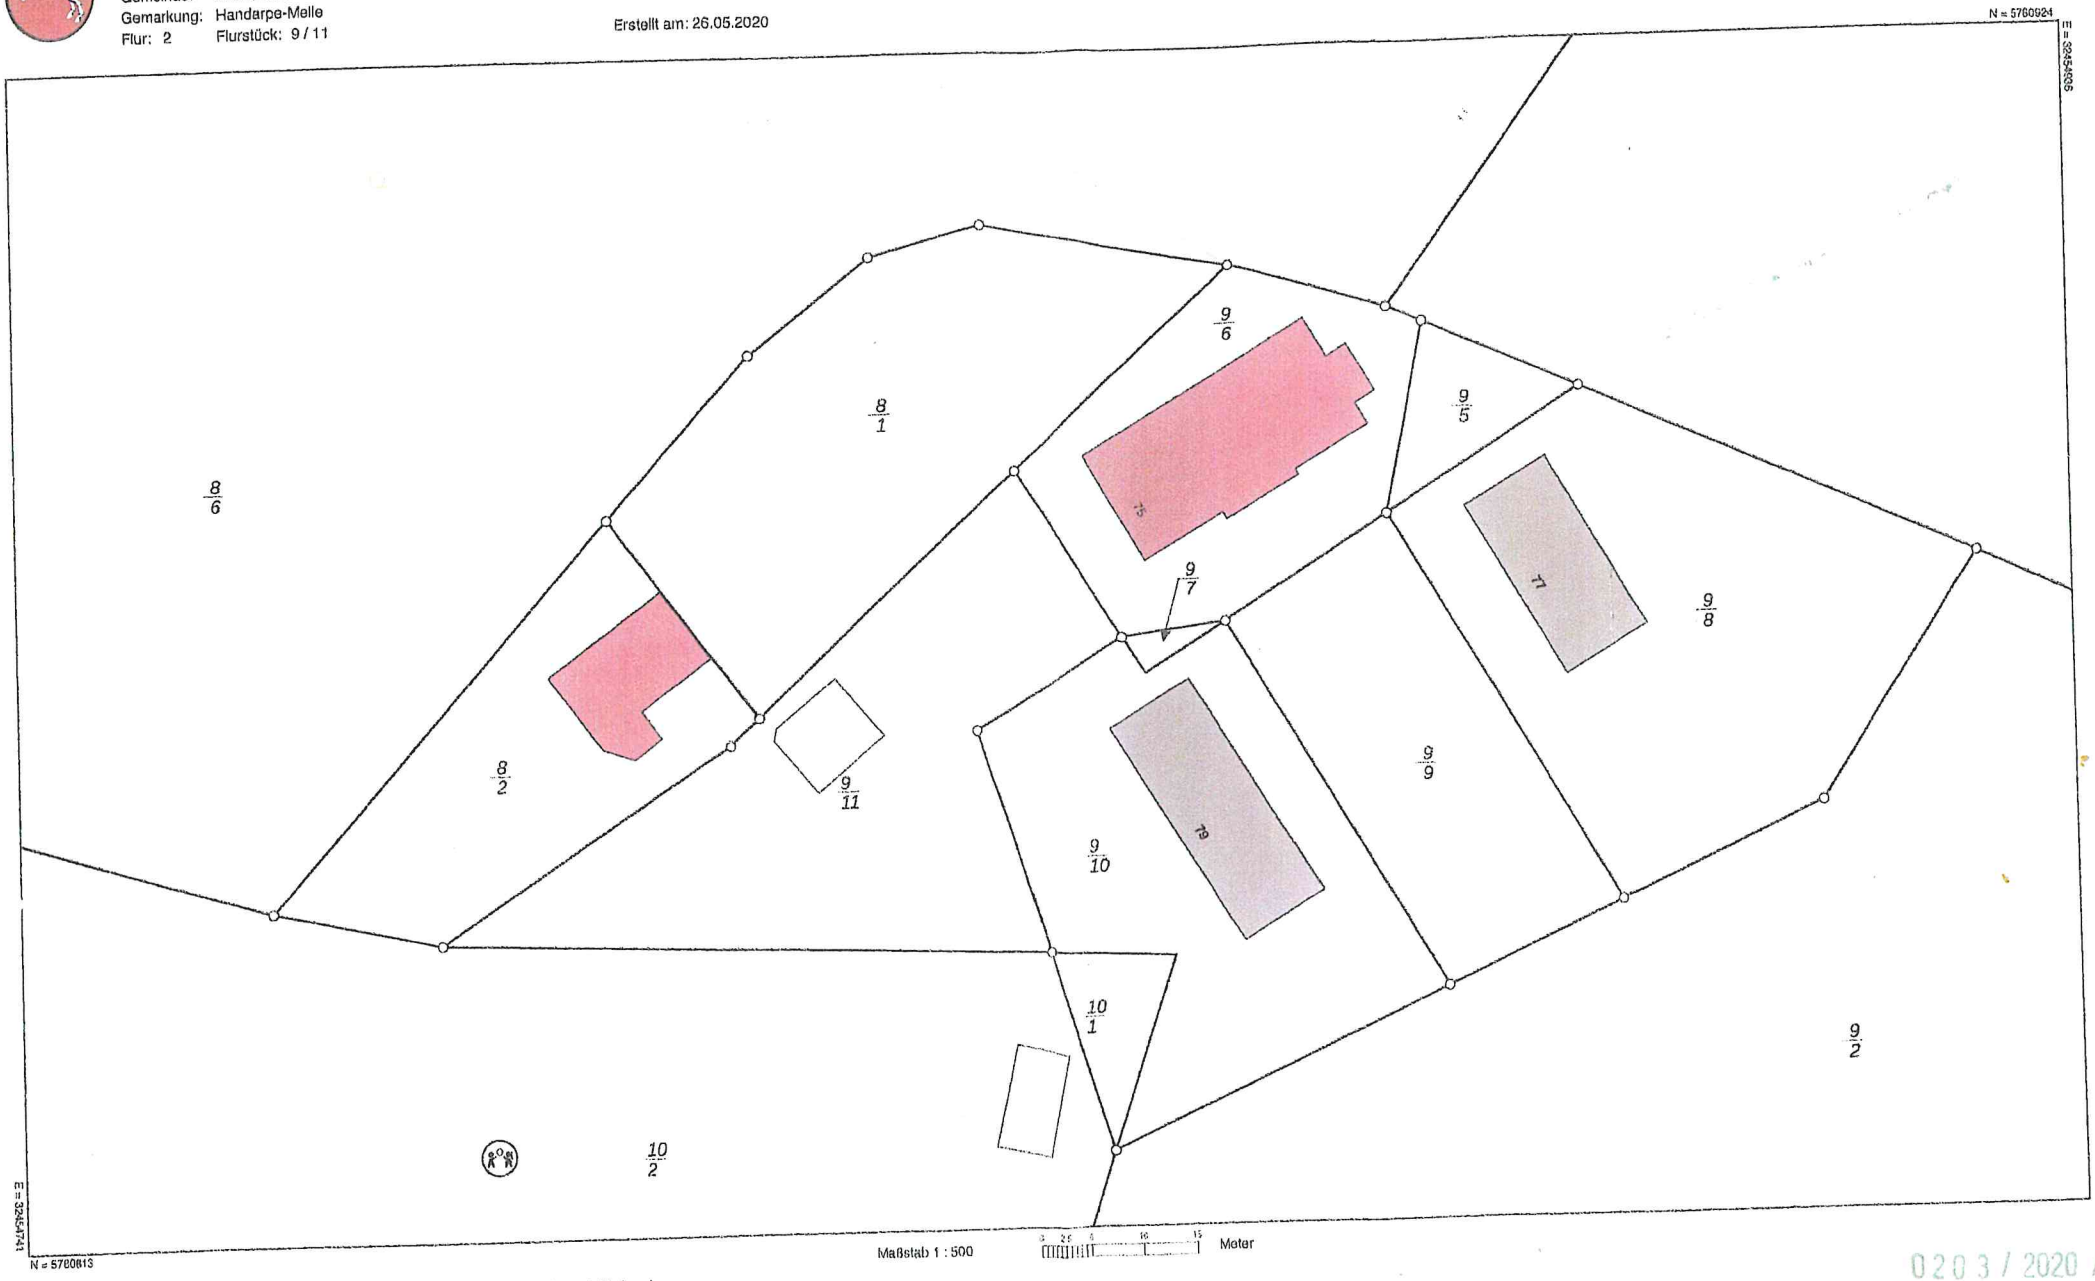

0203 / 2020 / 1

Verantwortlich für den Inhalt:
Landesamt für Geoinformation und Landesvermessung Niedersachsen
- Katasteramt Osnabrück- Stand: 23.05.2020
Mercatorstr. 4 und 6
49080 Osnabrück

Bereitgestellt durch:
Landesamt für Geoinformation und Landesvermessung Niedersachsen

Zeichen: 20200526_9272

Es gelten die Allgemeinen Geschäfts- und Nutzungsbedingungen (AGNB)