

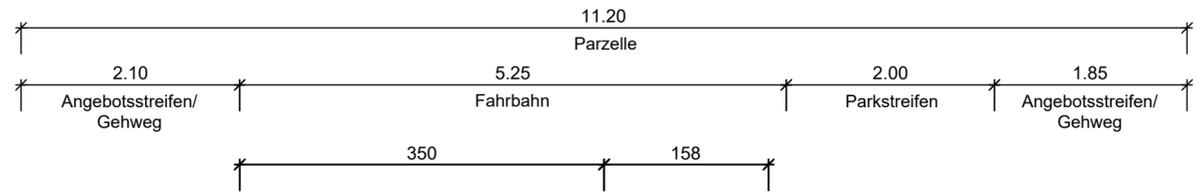


Regelquerschnitt "Sperlingsweg" B-B
M. 1:50

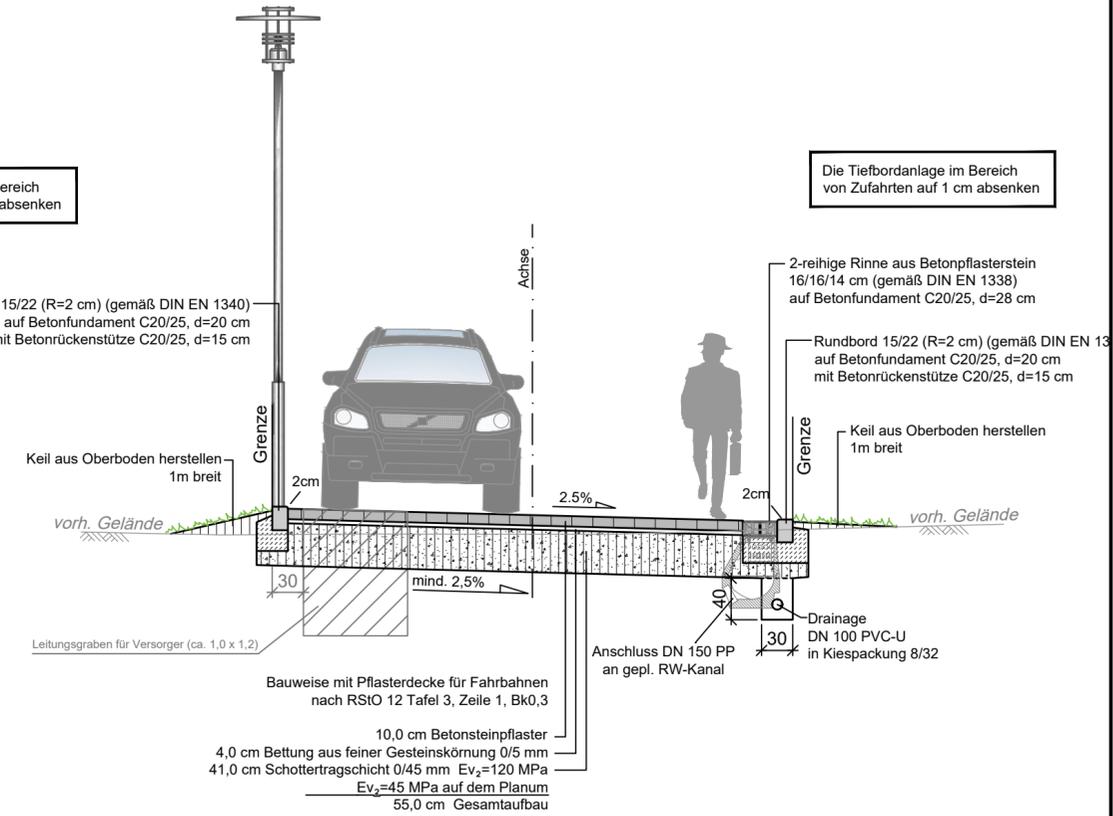

Regelquerschnitt "Sperlingsweg" C-C
M. 1:50

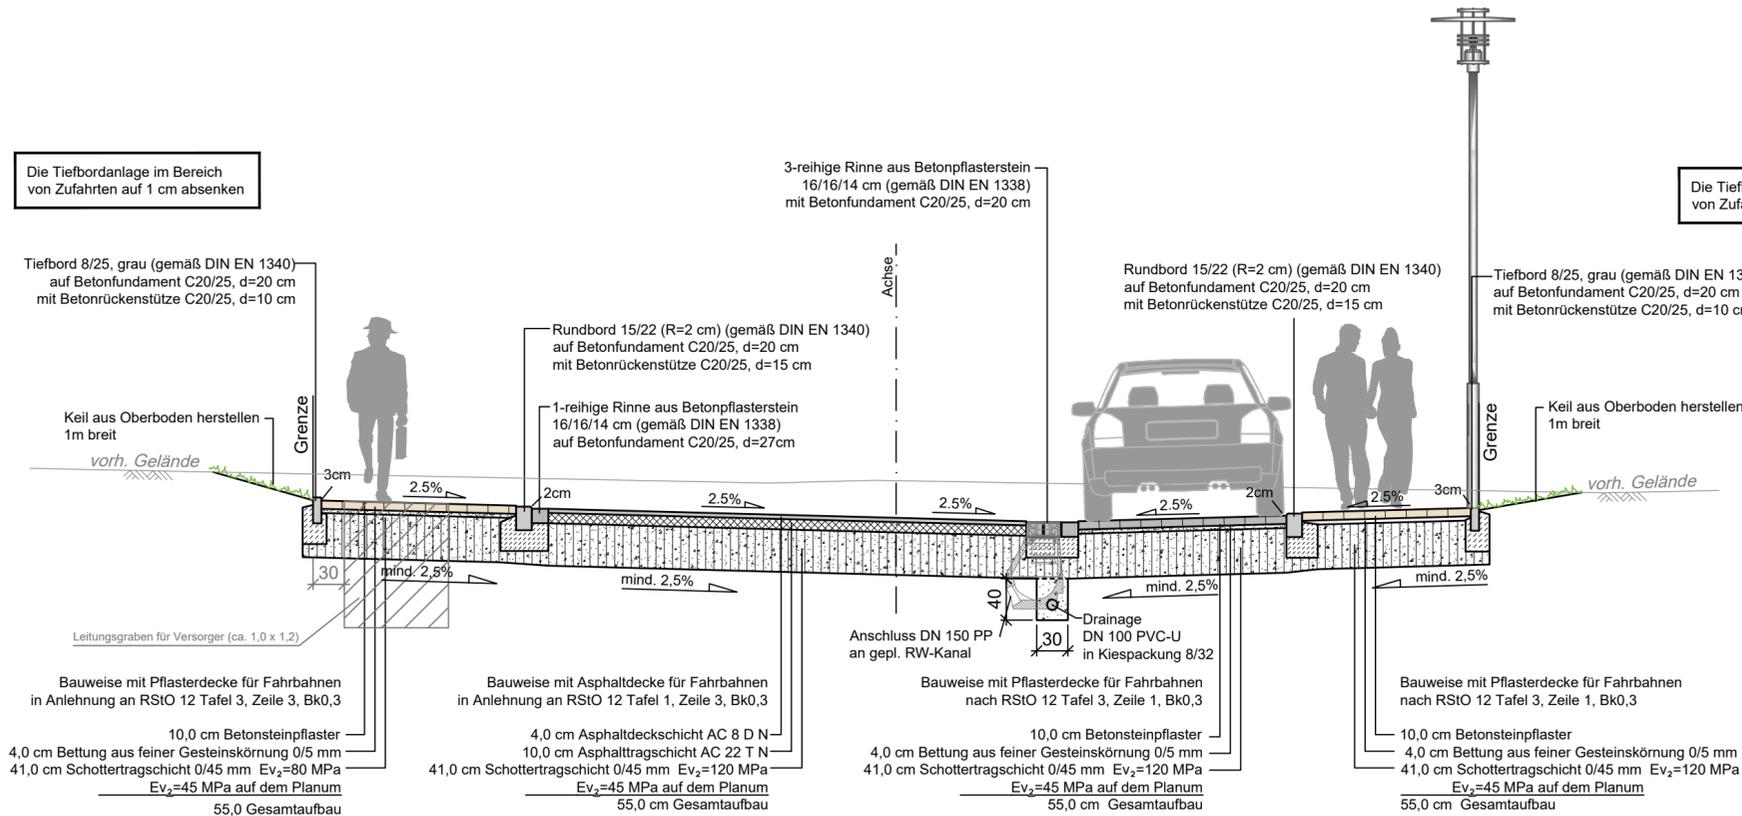

	Bearb.	31.03.2021	Da
	Gez.	31.03.2021	St
	Gepr.		
	Proj.-Nr.:	24965	

Nr.	Art der Änderung	Datum	Zeichen

Vorentwurf

	Stadt Melle Am Schürenkamp 12 49324 Melle	Unterlage/ Blatt-Nr.: 4/2 Regelquerschnitte B-B, C-C Maßstab: 1 : 50
--	---	---

Melle, Sanierung Neue Mitte Nord

aufgestellt: Enger, den 12.03.2021	bearbeitet: Melle, den 12.03.2021
---	--