


Straßenquerschnitt A-A

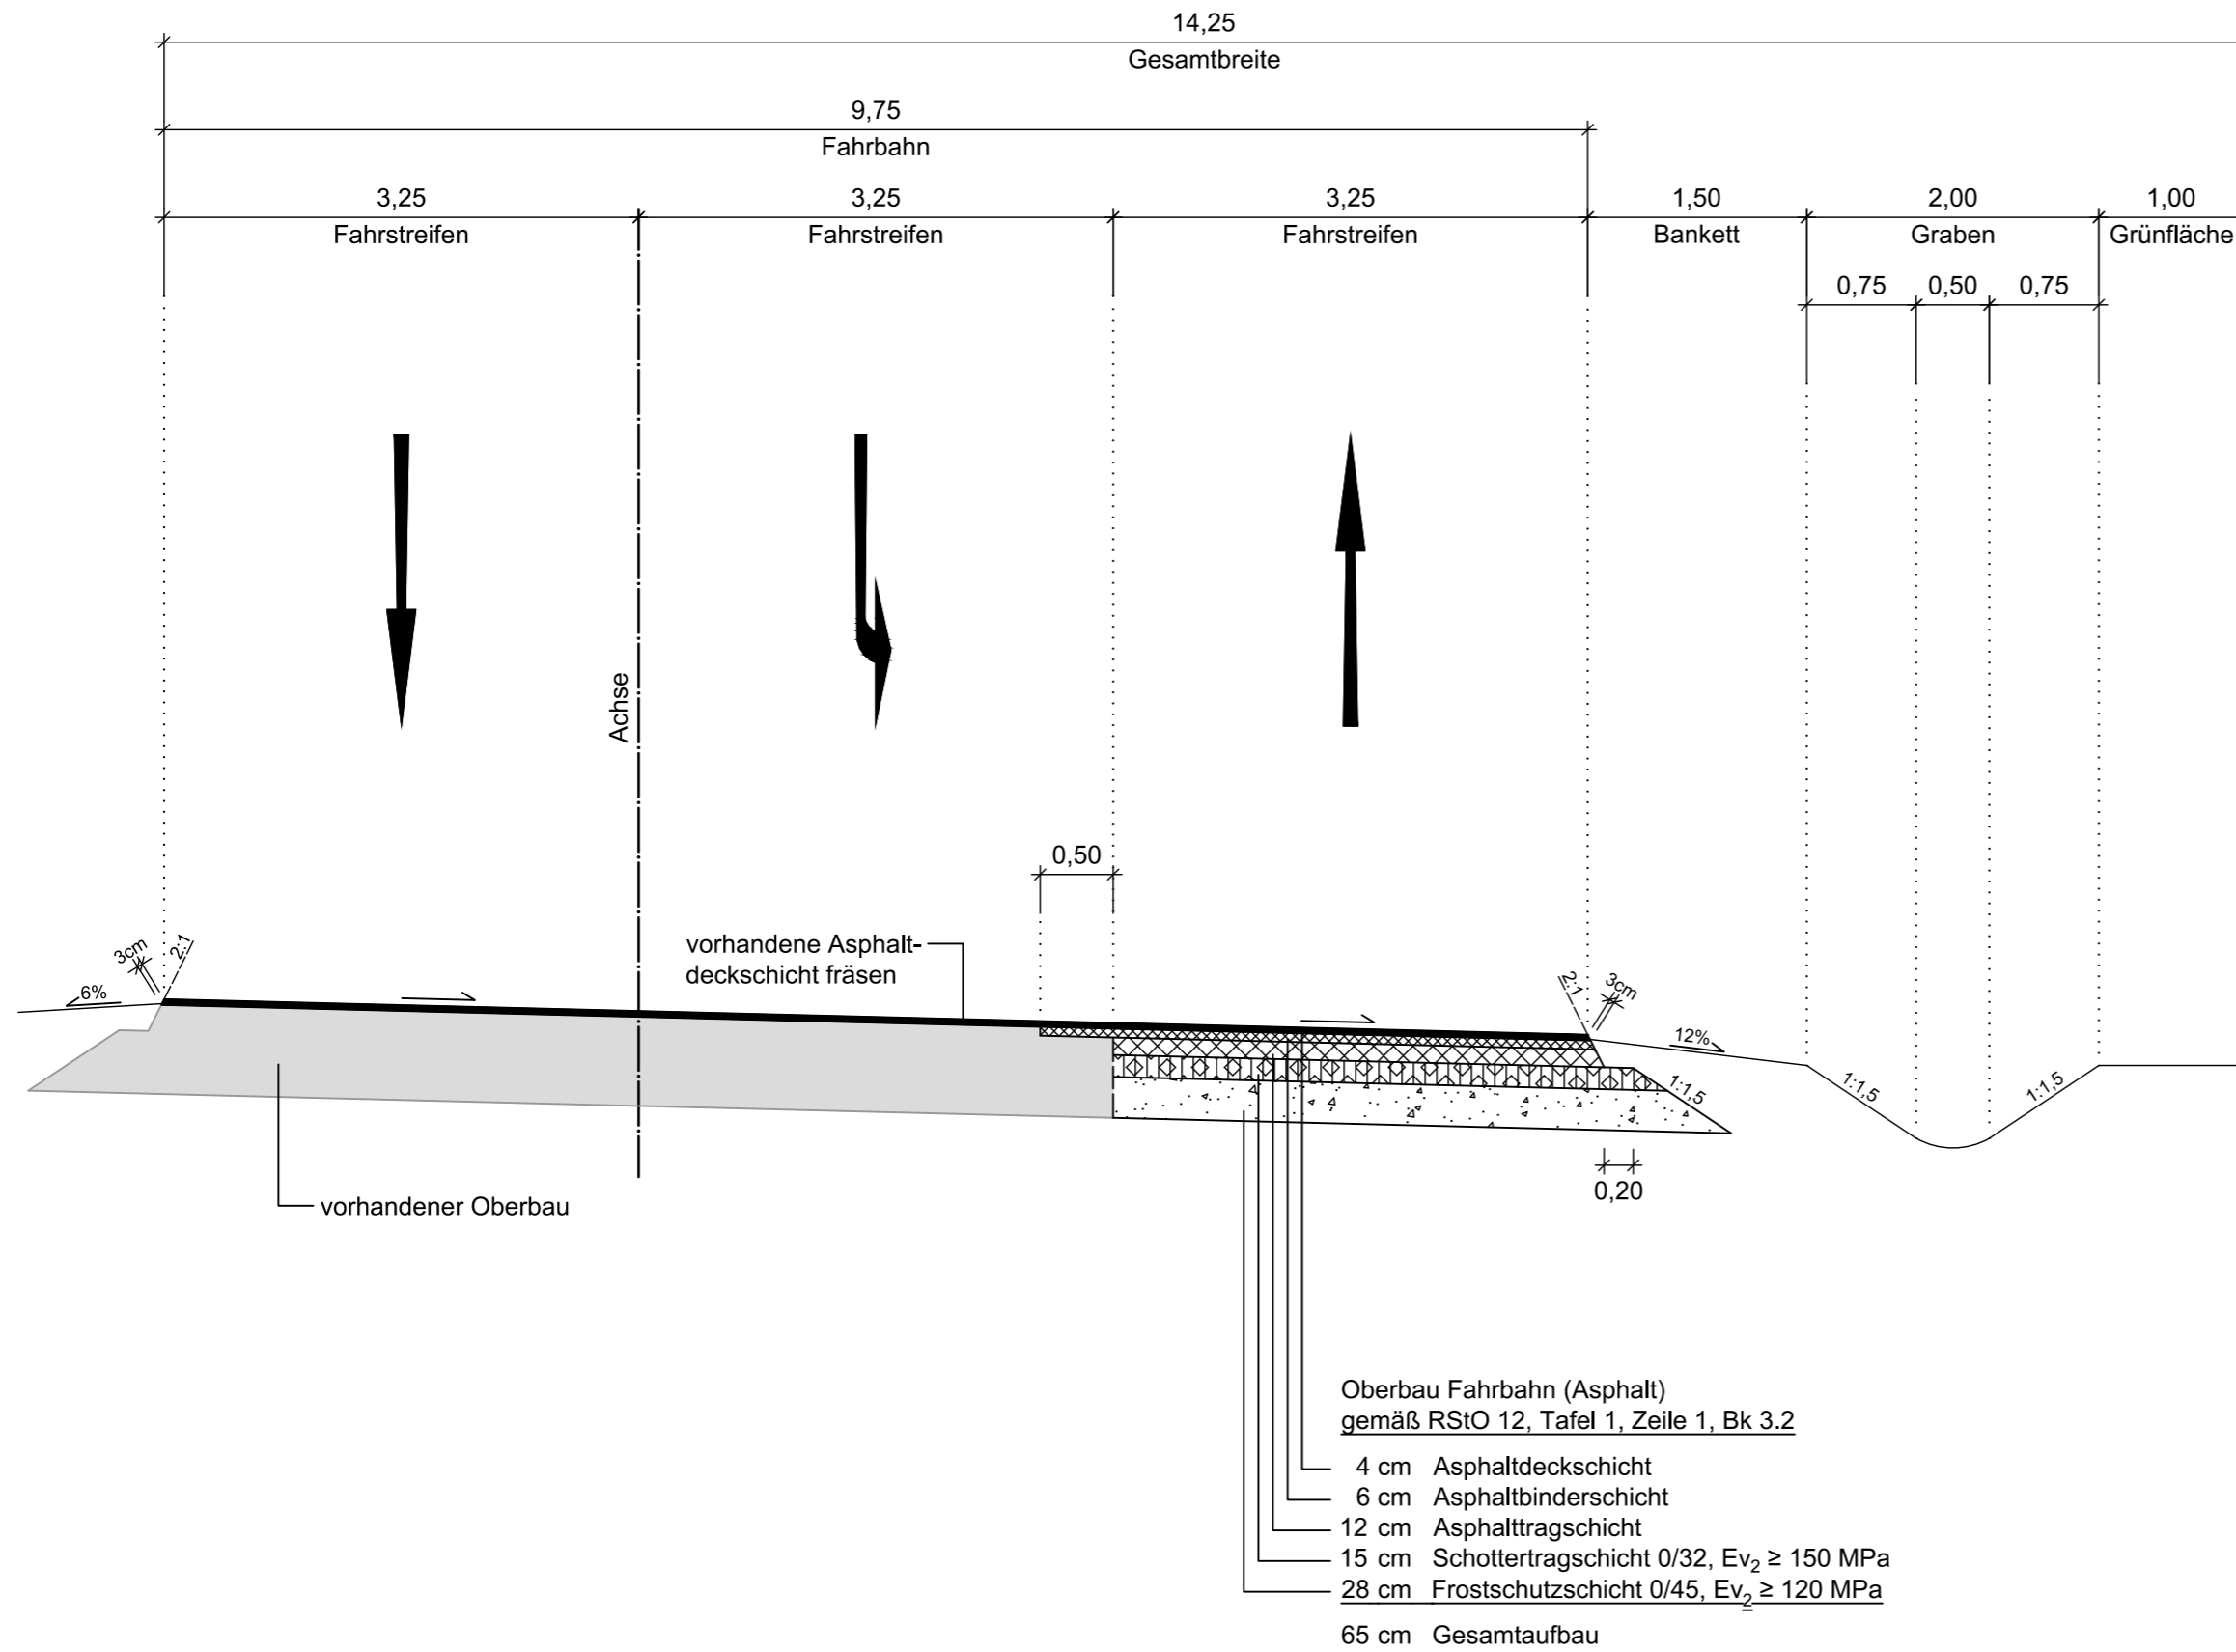

VORABZUG

Bearbeitungsstand vom: 2020-11-05

Ev₂ auf Planum ≥ 45 MPa

5.			
4.			
3.			
2.			
1.			
Nr.	Art der Änderung	Datum	Zeichen

Entwurfsbearbeitung: <div style="display: inline-block; vertical-align: middle; text-align: center;"> IPW <small>INGENIEURPLANUNG GmbH & Co.KG Marie-Curie-Str.4a • 49134 Wallenhorst Tel.05407/880-0 • Fax05407/880-88</small> </div>		Datum	Zeichen
	bearbeitet	2020-10	Pz
	gezeichnet	2020-10	Bec/Hb
	geprüft		
	freigegeben		
Wallenhorst, 2020-10-	i. V.		

Pfad: H:\MELLE\218426\PLAENE\STVORPLANUNG\st_sq01.dwg(BI1) - (Ex-1-0)



B-Plan "GE-Gebiet Gesmolder Straße"

Vorplanung

Straßenquerschnitt	Maßstab 1:50	Unterlage : 14
		Blatt Nr. : 1/1

Aufgestellt:	Genehmigt:
--------------	------------