




ANSICHT NORD

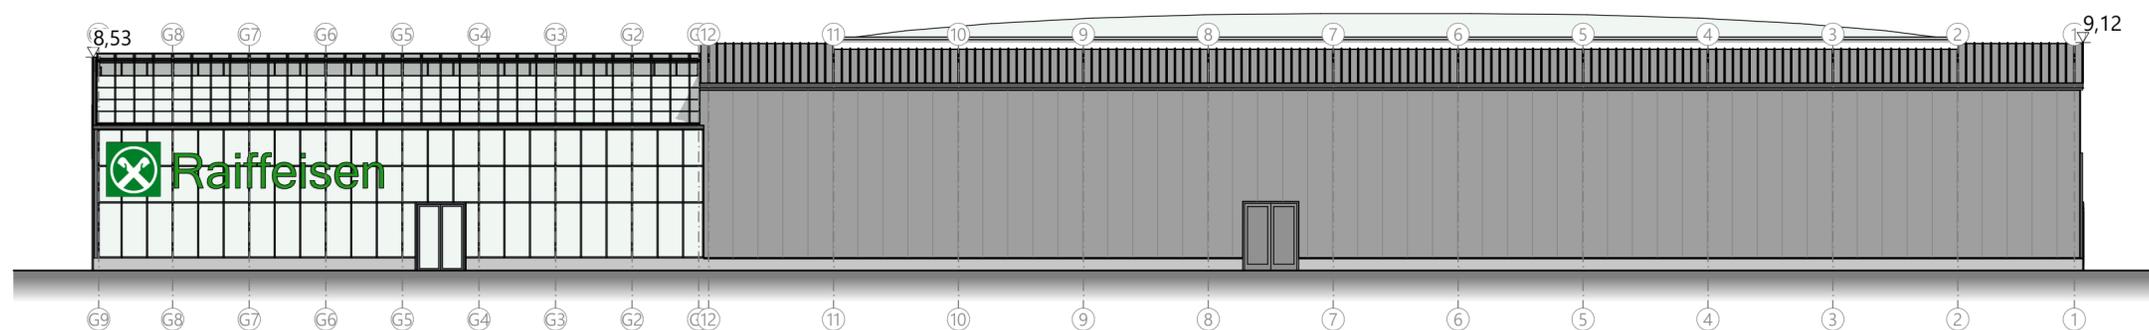

ANSICHT SÜD

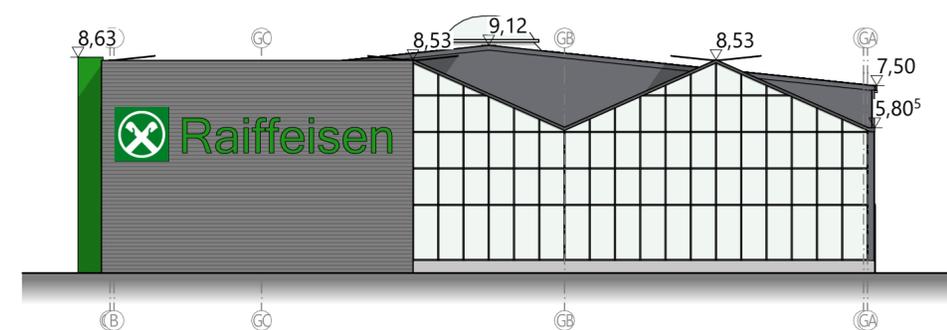

ANSICHT OST

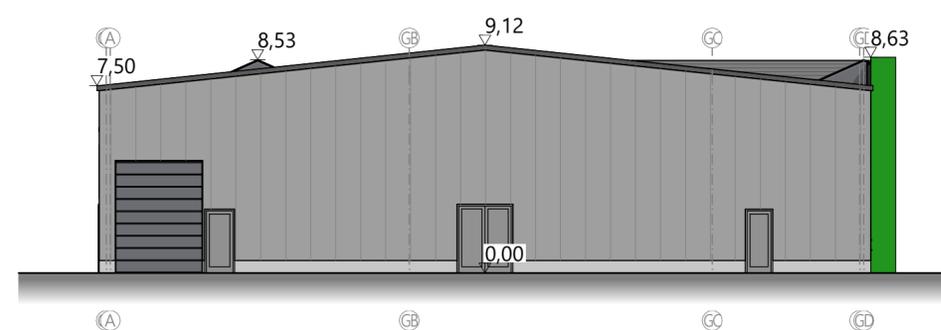

ANSICHT WEST

ENTWURF

ENTWURFSVERFASSER / ARCHITEKT:

Plonka Projektbau GmbH
 Steffen Zittel
 Geseker Str.53a
 33154 Salzkotten
 Tel: (+49)5258 50 58 75- 32
 Fax: (+49)5258 50 58 75- 40
 E-Mail: zittel@plonka-projektbau.de



Unterschrift Architekt

03.03 Ansichten

BAUVORHABEN:

21PB11 - RWO Melle
 Schomäckerstr. 4
 49324 Melle

Gemarkung: Altenmelle
 Flur: 6
 Flurstück(e): 37/9



± 0,00 = #Höhe m üNN = OK.FFB.EG

AUFTRAGGEBER / BAUHERR:

Raiffeisen Warengenossenschaft
 Osnabrückerland eG
 Schomäckerstr. 4
 49324 Melle

Unterschrift Bauherr

Maßstab	Blattgröße	Datum	Planersteller
1:200	594*420 A2	04.10.2021	szi

Dateiname: 2021-09-01_21PB11_RWO Melle_03.pln

P:_Aufträge\2021\21PB11_RWO_Melle\03_Planung\01_Entwurf\2021-09-01_21PB11_RWO Melle_03.pln