


Schwerpunktgebiete 2 + 3 (westl. und ösl. der Westumgehung)

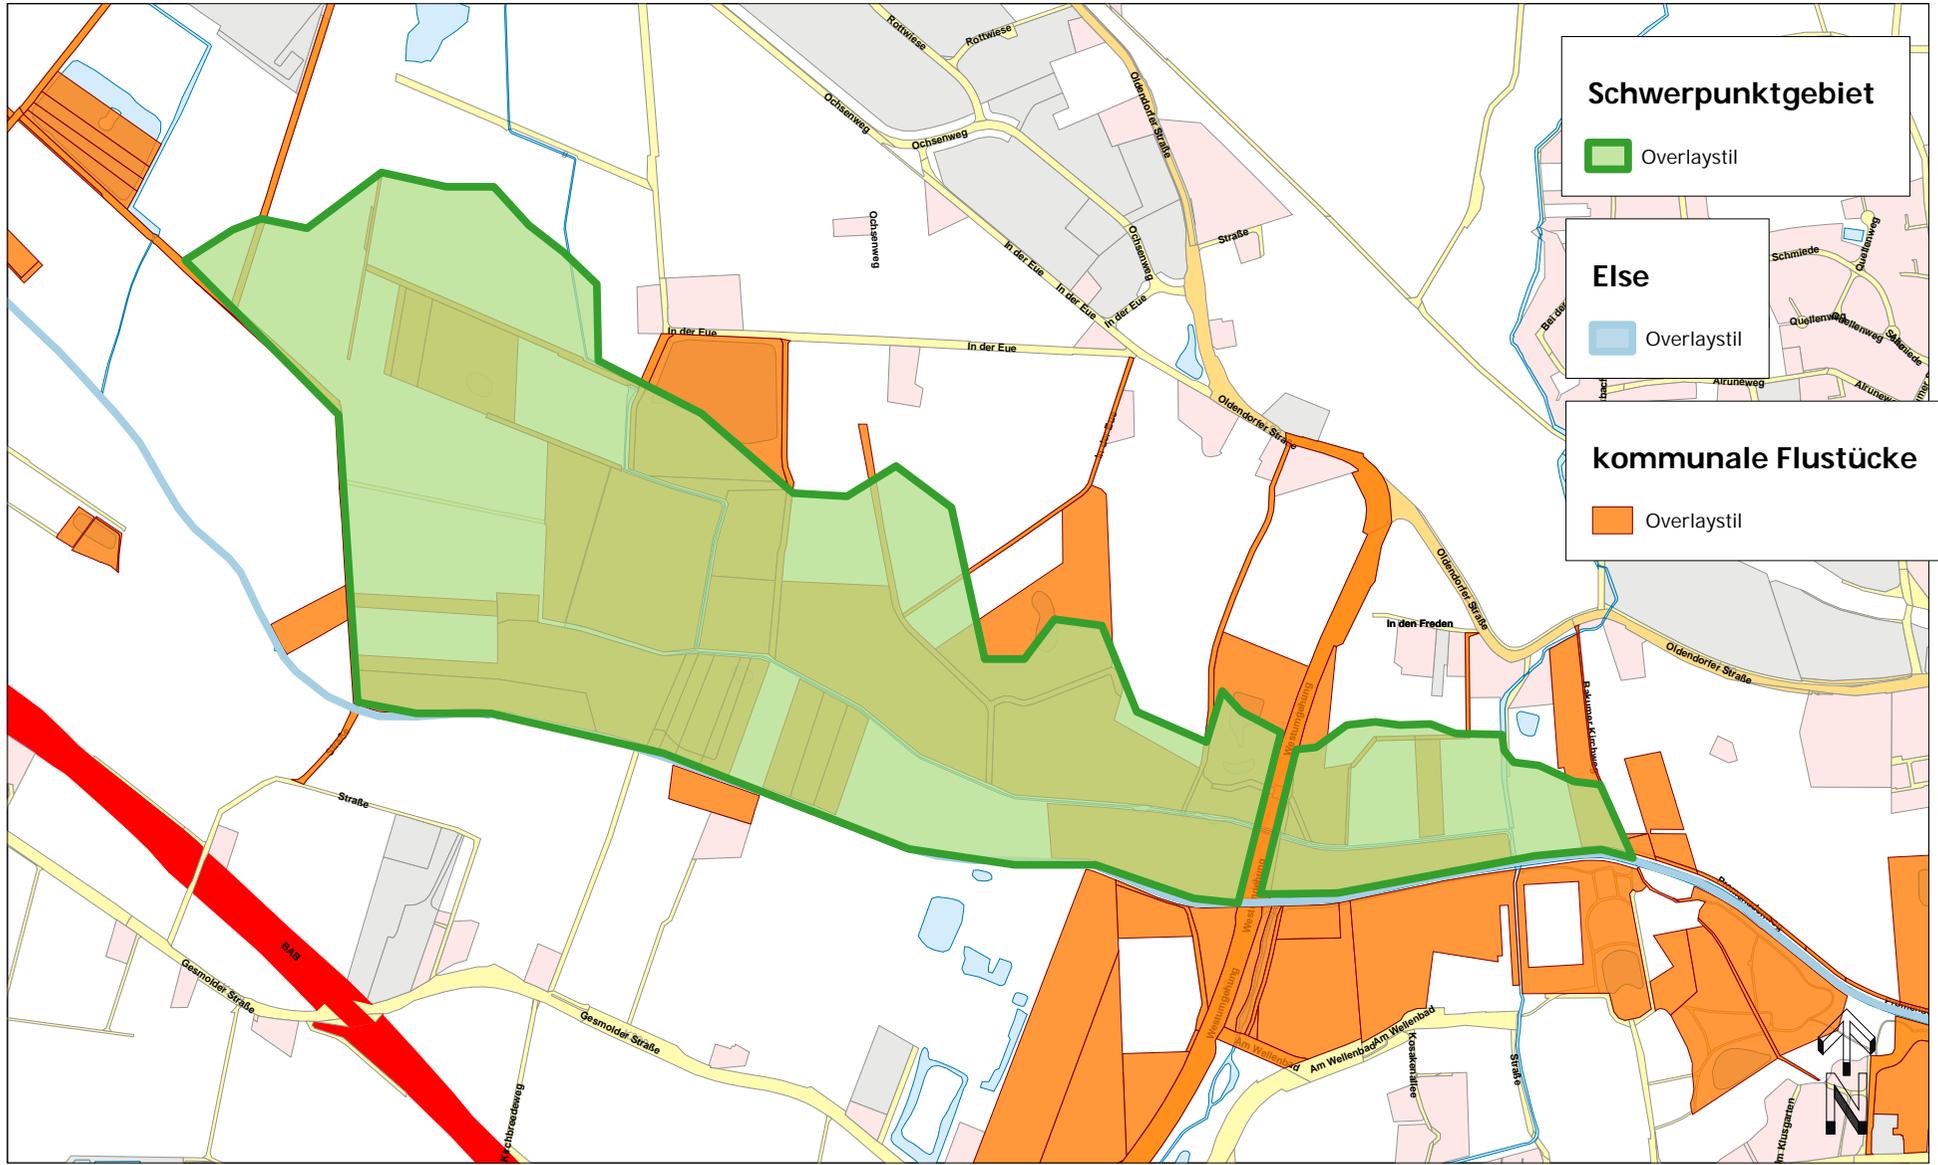

Schwerpunktgebiet

Overlaystil

Else

Overlaystil

kommunale Flurstücke

Overlaystil

Nur für den inneren Dienstgebrauch

Melle [⊗]
Die Stadt.

Stadt Melle
Die Bürgermeisterin
Schürenkamp 16
49324 Melle



Sachbearbeiter:	Thilo Richter
Unterschrift:	
Zeichnung Nr.:	
Datum: 21.04.22	Maßstab: 1:10000